


RZĘDNE NIWELETY

GEOMETRIA PIONOWA

RZĘDNE TERENU

GEOMETRIA POZIOMA

ODLEGŁOŚCI

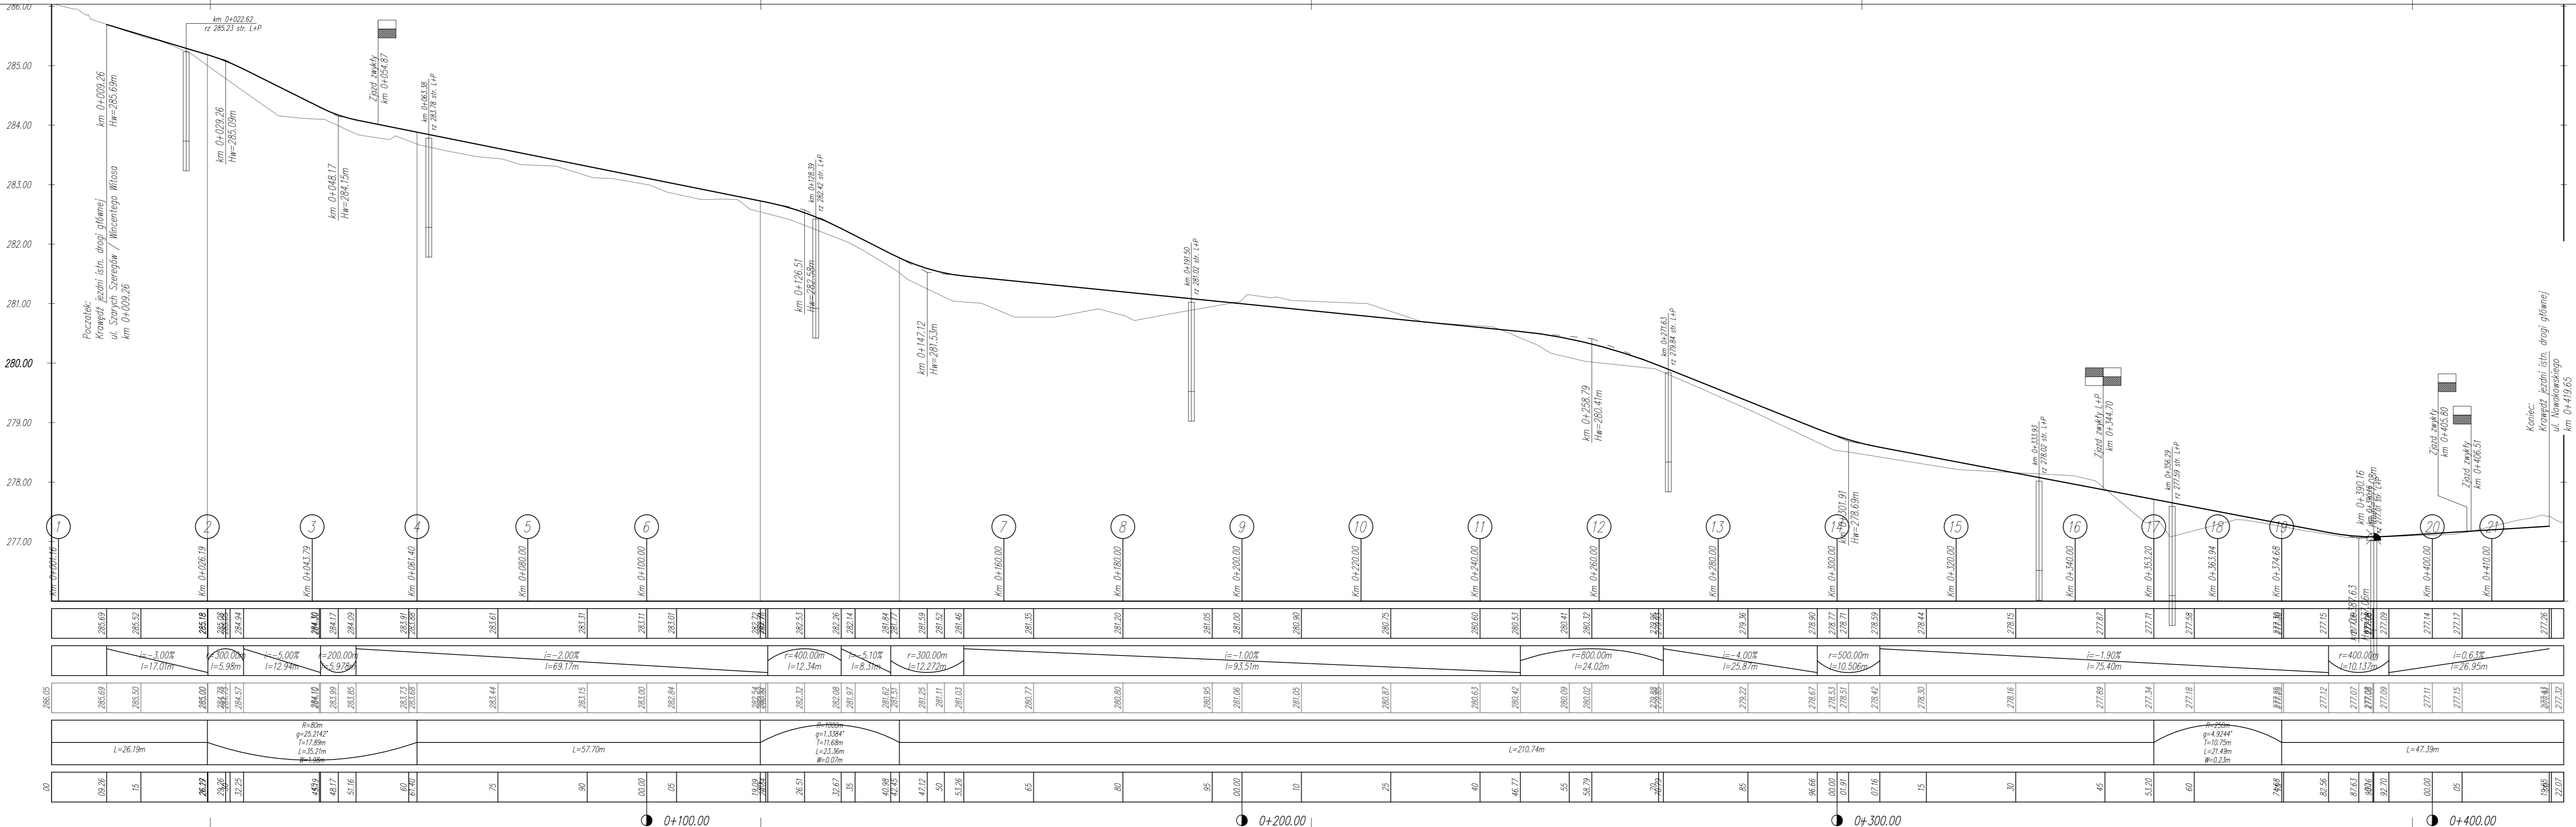

LEGENDA:

- NIWELETA
- TEREN
- MIN. LUB MAX. WYSOKOŚĆ NIWELETY (gdy znajduje się na łuku pionowym)
- WYKOP
- NASYP
- SKRZYŻOWANIE PO PRAWEJ STRONIE DROGI
- SKRZYŻOWANIE PO LEWEJ STRONIE DROGI
- ZIĄZD PO PRAWEJ STRONIE DROGI
- ZIĄZD PO LEWEJ STRONIE DROGI

| | | | |
|---|-------------------------|--|--------------------------|
| Inwestor: BURMISTRZ MIASTA CHRZANÓW-GMINA CHRZANÓW 32-500 Chrzanów, Al. Henryka 20 | | Jednostka projektowa: A4 I PROJEKT PRACOWNIA PROJEKTOWA 32-540 Trzebinia, os. Widokowe 13/11 | |
| Nazwa obiektu budowlanego: ROZBUDOWA DRUGI GMINNEJ UL. SZARYCH SZEREGÓW KL. L W CHRZANOWIE DO UL. NOWAKOWSKIEGO W KM 0+000,00 DO KM 0+422,20 WRAZ Z BUDOWĄ ODWODNIENIA ORAZ BUDOWĄ, PRZEBUDOWĄ INFRASTRUKTURY TECHNICZNEJ W CHRZANOWIE | | | |
| Adres obiektu budowlanego: | Miejscowość: Chrzanów | Powiat: chrzanowski | Województwo: małopolskie |
| Branża: | DROGOWA | Stadium: PT | |
| Funkcja: | Imię i nazwisko: | Nr uprawnień i specjalizacja: | Podpis: |
| projektant: | mgr inż. Dominik KĄCKI | upr. nr MAP/0286/POOD/13 specjalizacja: drogi | |
| sprawdził: | mgr inż. Artur MOTAK | upr. nr MAP/00294/POOD/14 specjalizacja: drogi | |
| opracował: | mgr inż. Mariusz LIBURA | | |
| Nazwa rysunku: | PROFIL PODŁUŻNY | Nr rys: D-2.0 | Skala: 1: 500 |
| Kopiowanie w całości lub części i udostępnienie osobom trzecim bez naszej zgody jest prawnie zabronione | | Chrzanów, lipiec - 2024r. | |

LICENCJA: AUTOCAD LT 2009 KO: 349 - 31020387