


Mapa zasadnicza

Skala 1:1000

Województwo: Województwo wielkopolskie
Powiat: Powiat poznański
Jednostka ewid.: 302114_5 Stęszew - obszar wiejski
Obręb: 0012 Skrzyżniki
Układ wsp.: 2000_18
Układ odn.: PL-EVRF2007-NH
Id sprawy: GK.GZW.4060.19289.2024

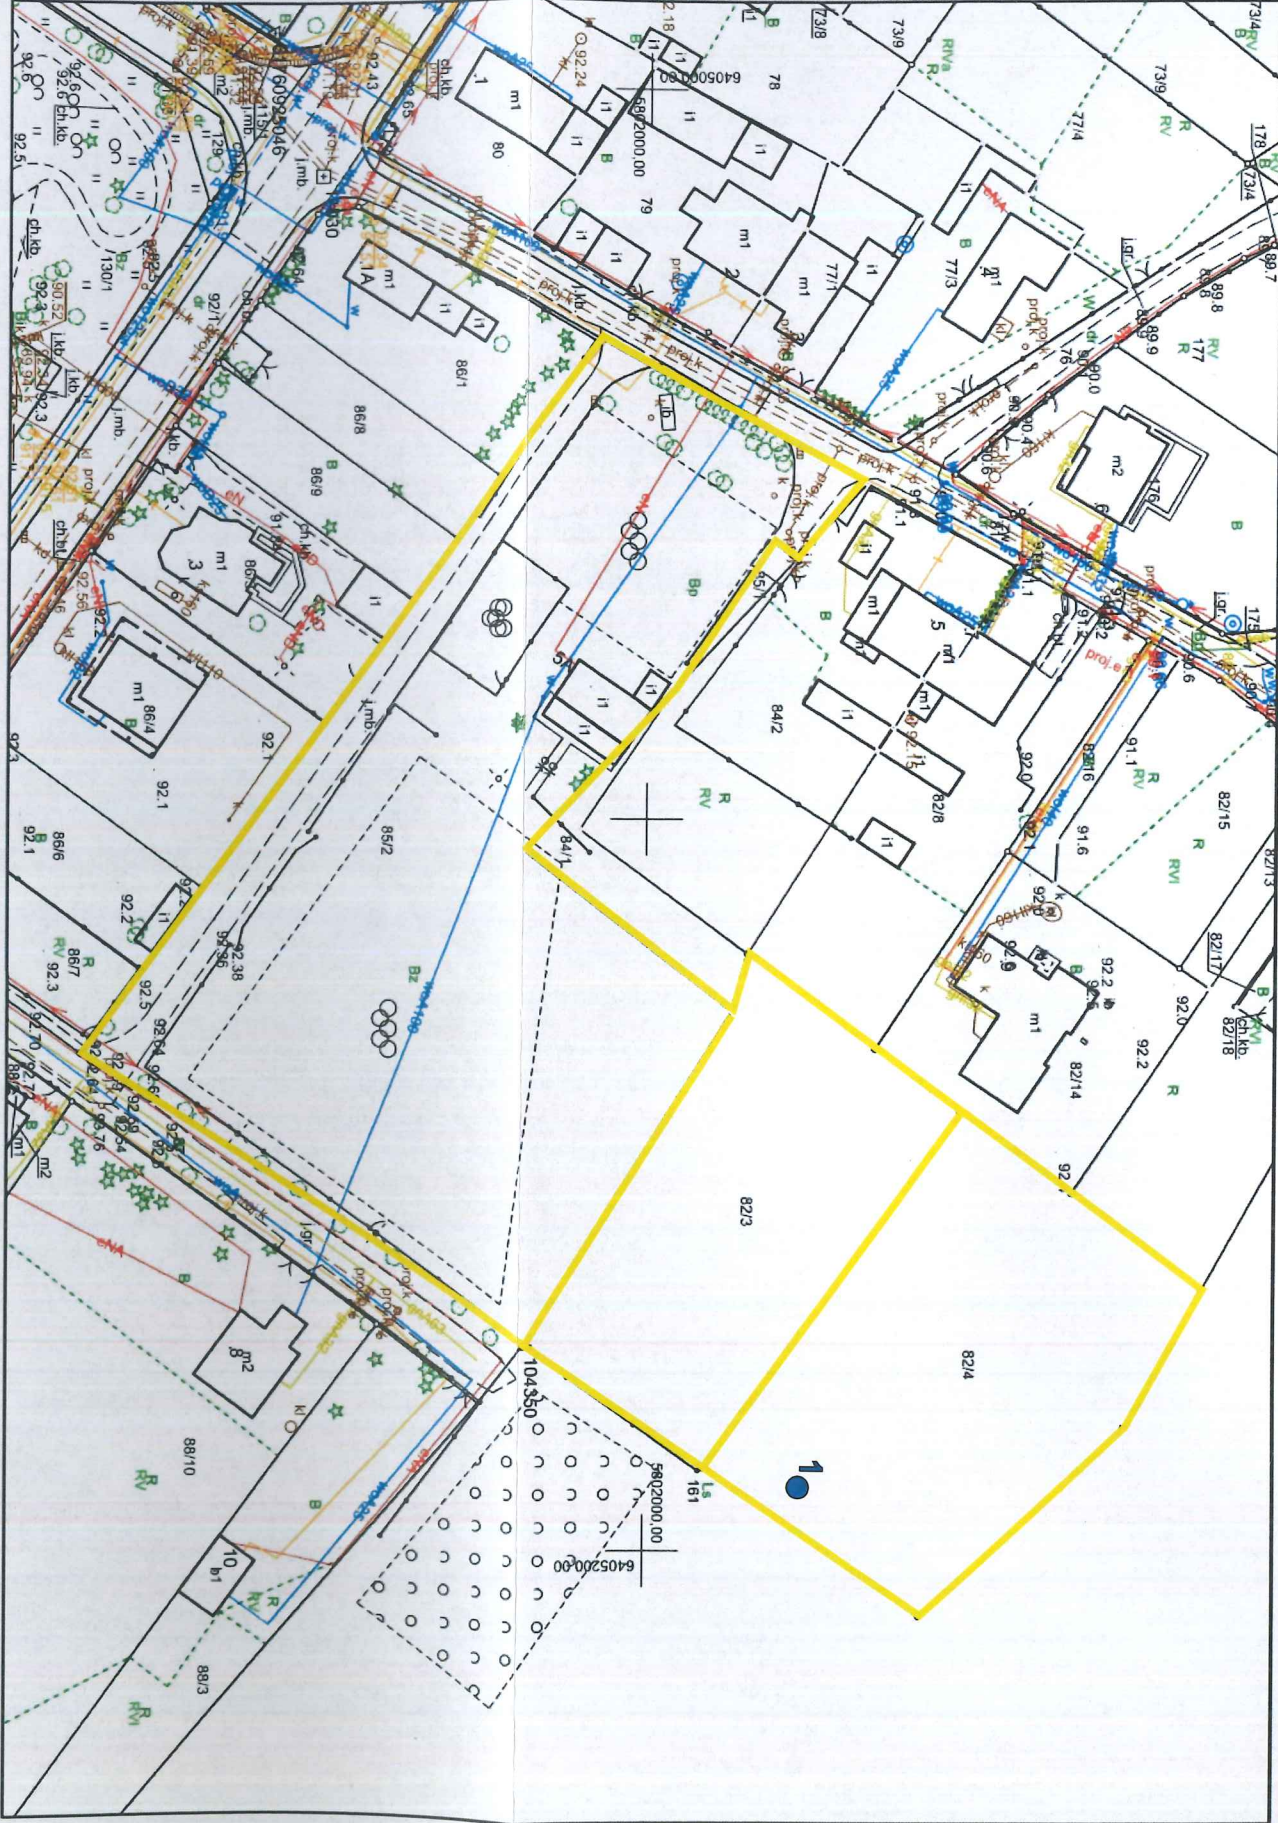

Signature Not Verified
Dokument podpisany przez
Dominik Pecold - ODCiK
Data: 2024.10.04 12:19:45 CEST

1 projektowany otwór studzienny nr 1

teren działek nr ewid. 82/3, 82/4 i 85/2

| PROJEKT ROBÓT GEOLOGICZNYCH | | ZAŁĄCZNIK NR 3 |
|--|---|----------------|
| MAPA SYTUACYJNO - WYSOKOŚCIOWA W SKALI 1:1 000 | | |
| Opracowali | Uprawnienia | |
| Przemysław Kubiś | nr: V-1890, XI/7/2013, XII/8/2013, K-7/15/AK, K-1/21/AK | |
| Jagoda Witkowska | nr: XIII-295 DOL | |