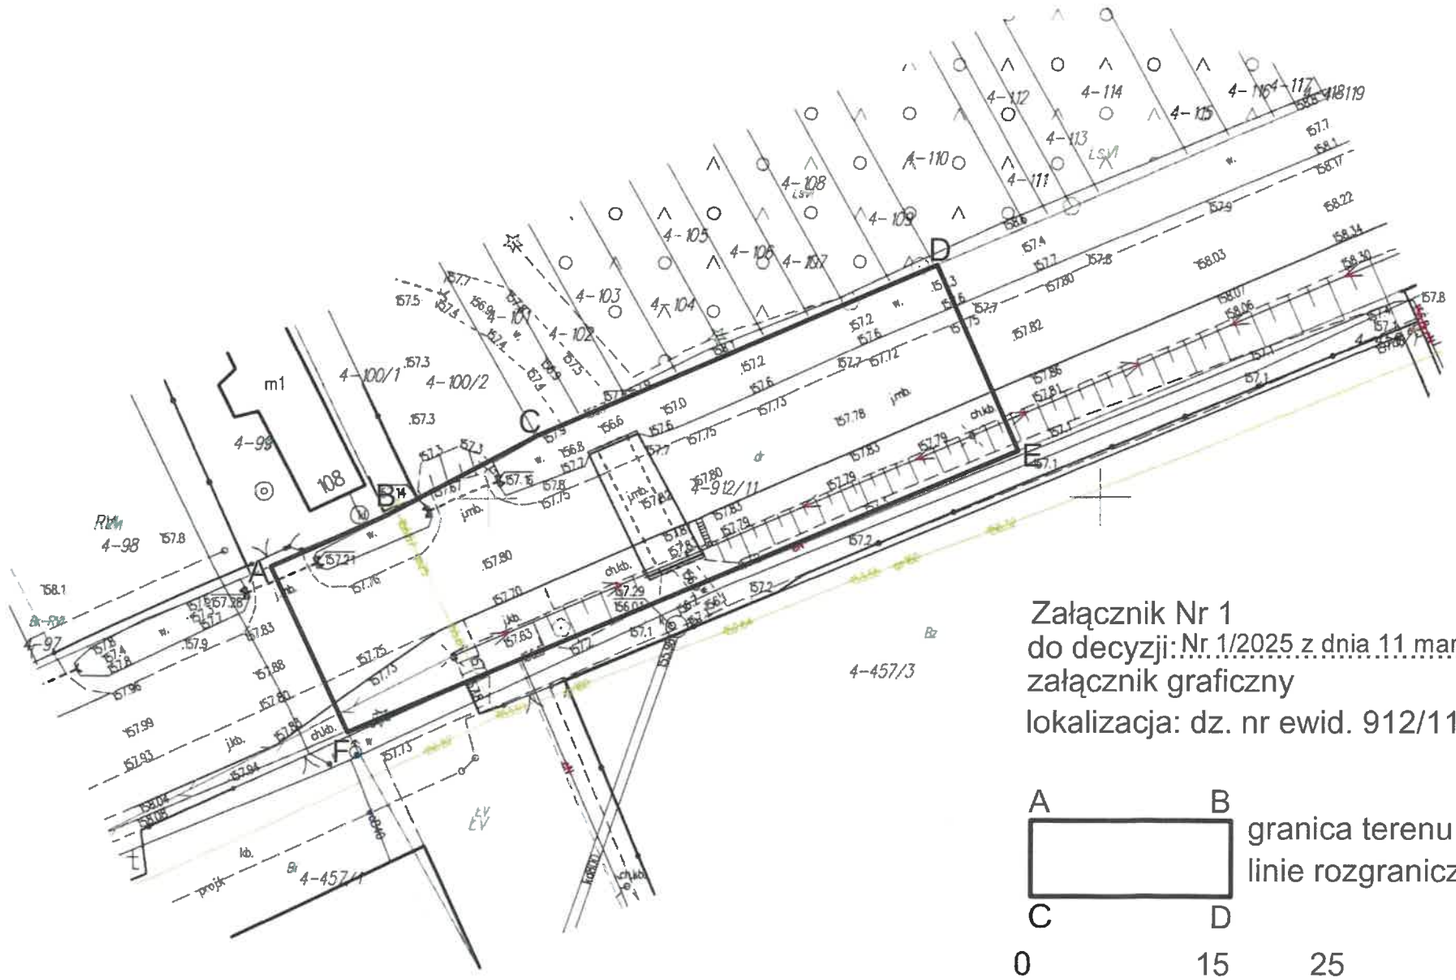

Załącznik Nr 1
do decyzji: Nr 1/2025 z dnia 11 marca 2025 r.
załącznik graficzny
lokalizacja: dz. nr ewid. 912/11, obr. Gończyce

A B
C D
granica terenu objętego decyzją
linie rozgraniczające inwestycji

0 15 25 50 m

Wykonawca
Przedsiębiorstwo Usług Geodezyjnych
Kartograficznych i Projektowych
„GeoPin"
Krzysztof Białoskorski
05-400 Otwock ul Górna 3
NIP 532-100-15-85 REGON 010700712
tel.602-623-427

gm.Sobolew-140311_2
obr. GOŃCZYCE-0004
dz.912/11

mapa do celów projektowych

skala 1:500

układ współrzędnych 2000
układ wysokości PL-EVRF2007-NH

mapę opracowano 04.12.2024r.
G.6640.1.3850.2024

Nie wyklucza się istnienia w terenie urządzeń podziemnych, które nie zostały zgłoszone do inwentaryzacji geodezyjnej.

Treść mapy zaktualizowana w obszarze wydruku w zakresie granic działek ewidencyjnych jest zgodna z treścią mapy ewidencyjnej.

GEODETA

mgr inż. Krzysztof Białoskorski
uprawnienia nr 7790

OŚWIADCZENIE:

Mapa została przyjęta do zasobu PODGiK Starostwa Powiatowego w Garwolinie pod nr P.1403.2024.4090
na podstawie Protokołu Weryfikacji G.6640.1.3850.2024_1 z dn.06.12.2024r.

Jestem świadomy odpowiedzialności karnej za złożenie fałszywego oświadczenia.

GEODETA

mgr inż. Krzysztof Białoskorski
uprawnienia nr 7790

mgr inż. arch. Robert Jaworski
upr. urbanistyczne 1513
WOIU. WA-071

WÓJT
mż. Maciej Błachnio

Urząd Gminy w Sobolewie
załącznik niniejszy stanowi integralną część decyzji o ustaleniu lokalizacji inwestycji celu publicznego Nr 1/2025, znak: IG.6733.11.2024.MG z dnia 11.03.2025 r.