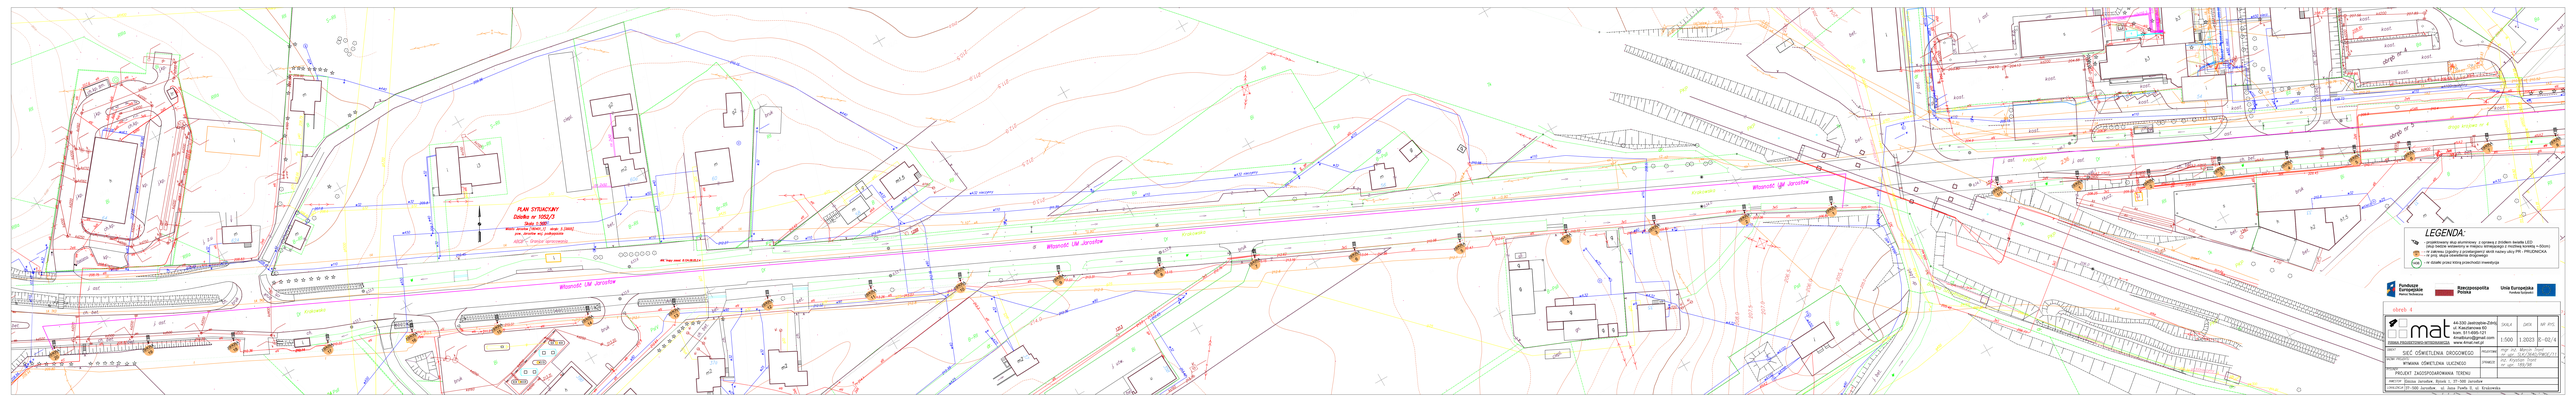
PLAN SYTUACYJNY
Działka nr 1052/3
Skala 1:500
Własność Gminy Jarosław
Własność UM Jarosław
Własność UM Jarosław
Własność UM Jarosław
LEGENDA:
- projektowany słup aluminiowy z oprawą z źródłem światła LED z wysięgnikiem jednoramiennym (kąt nachylenia ramienia +-50cm)
