


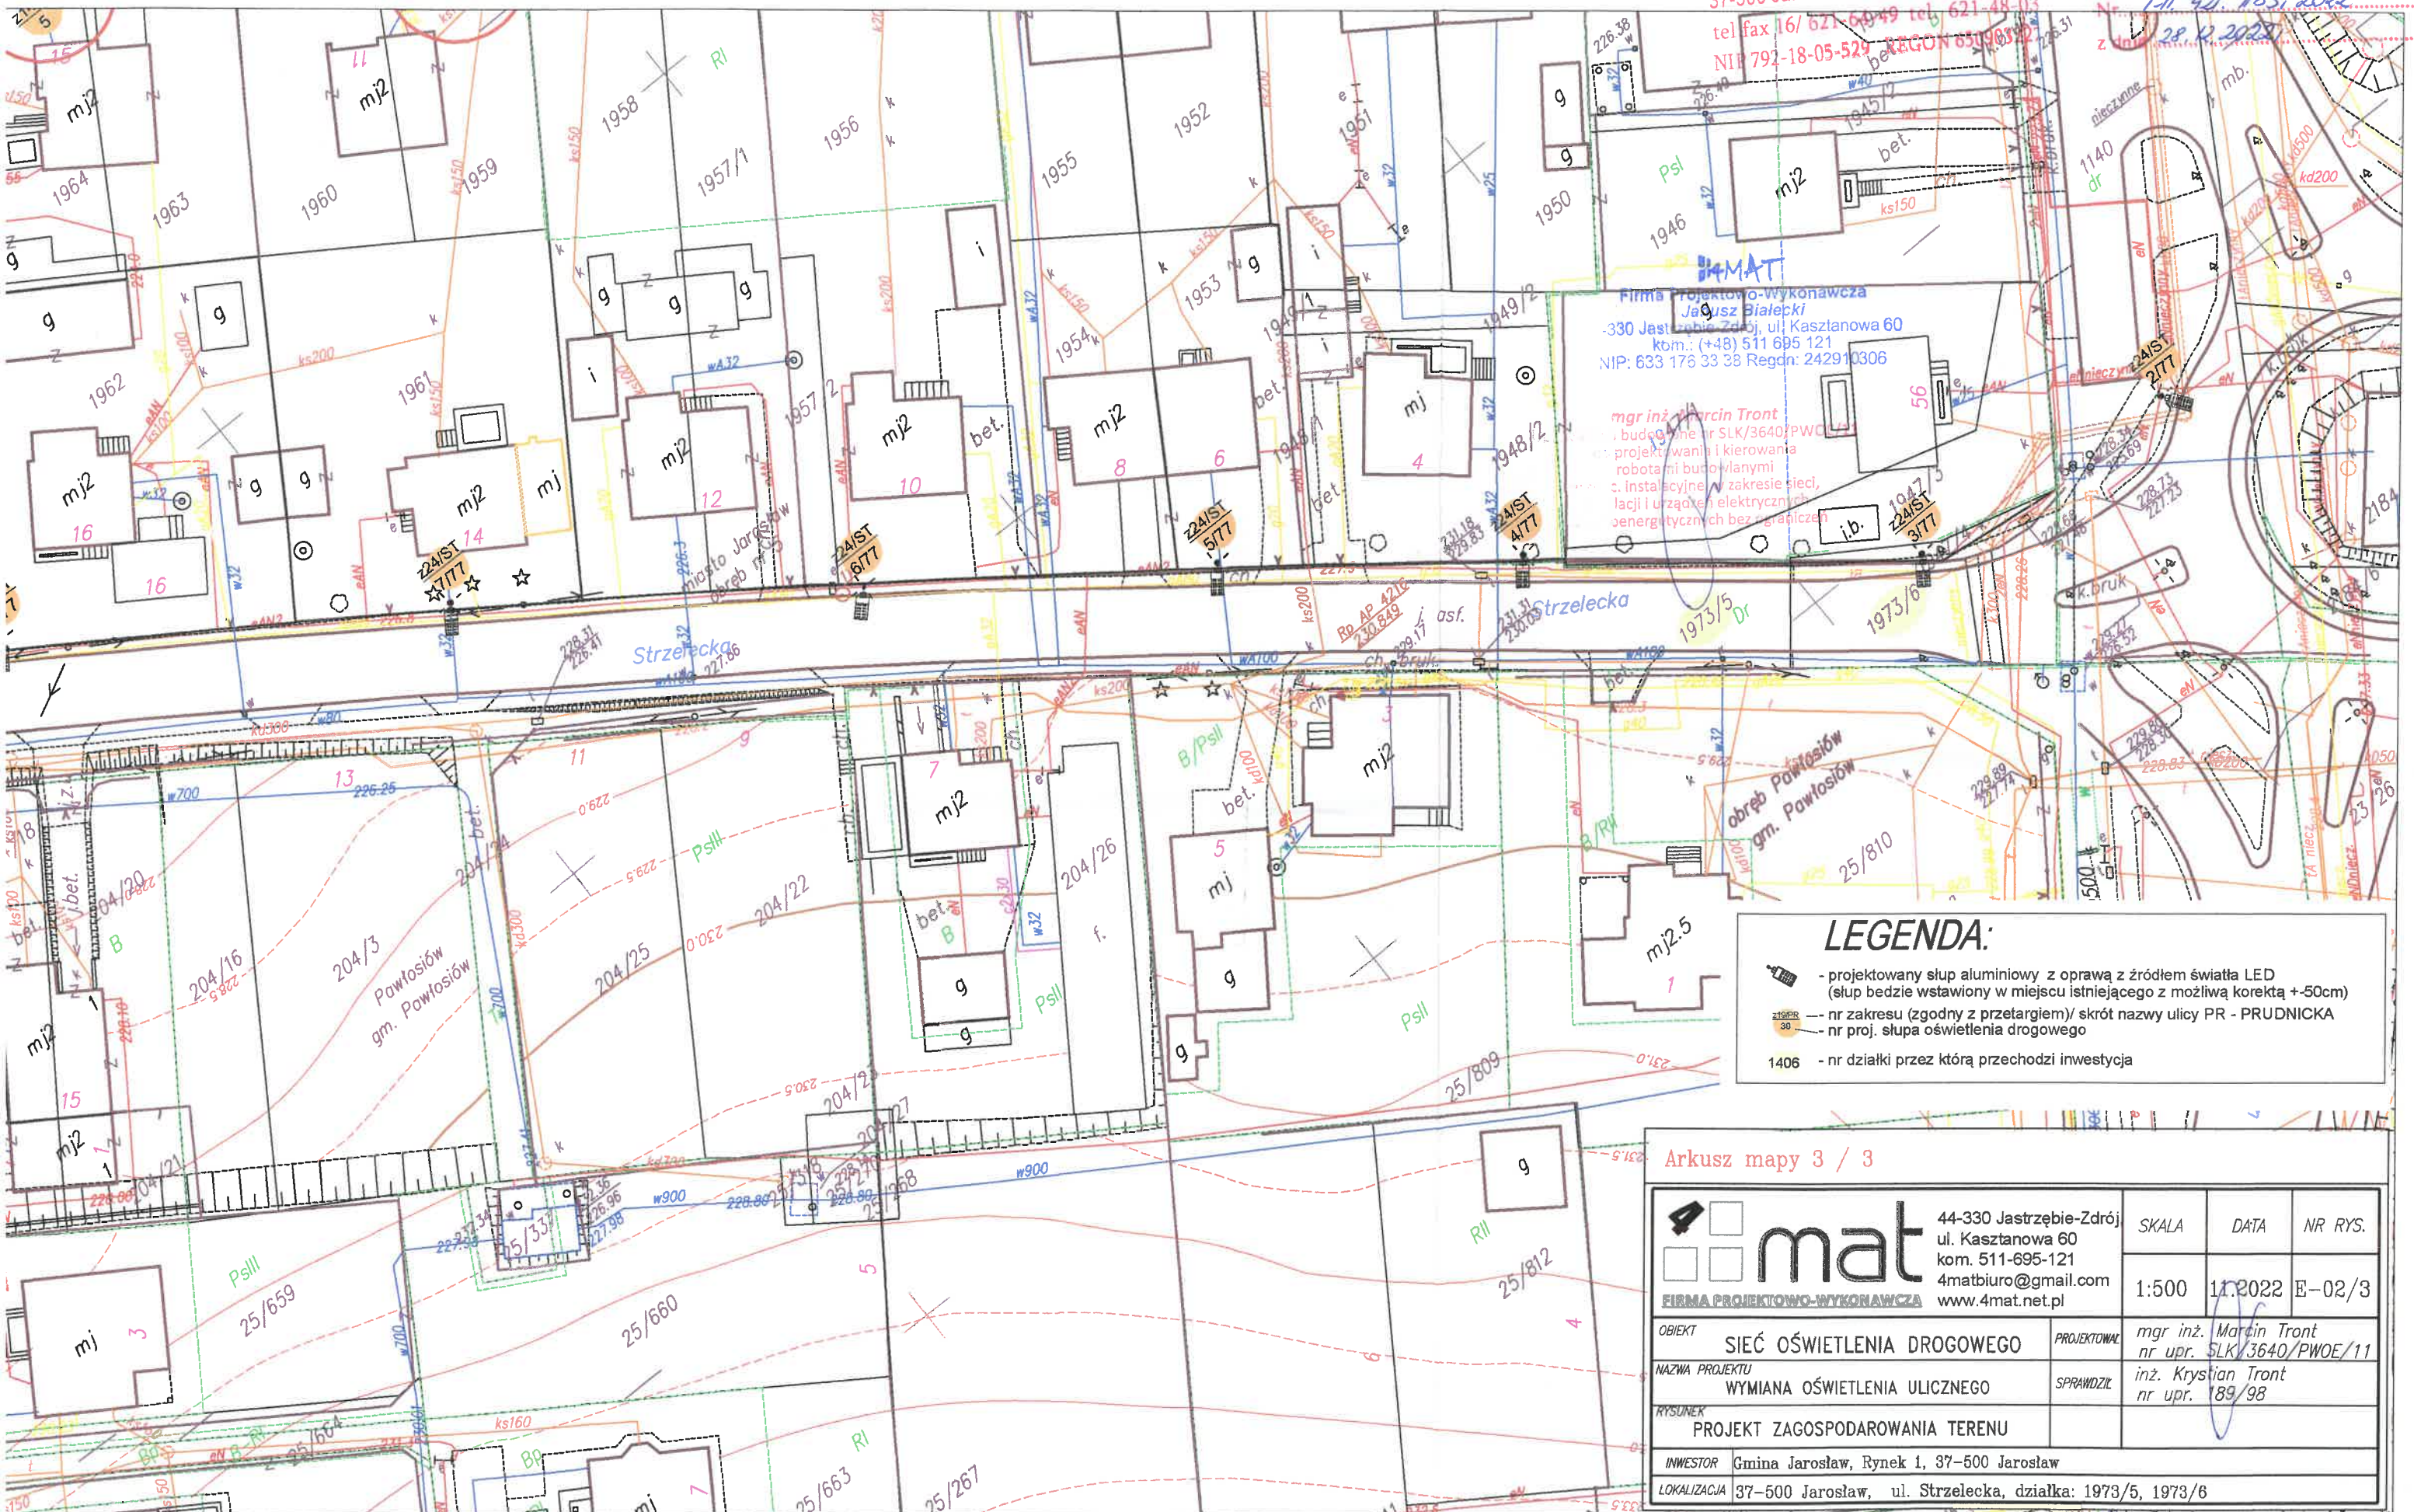


POWIATOWY ZARZĄD DRÓG
37-500 Jarosław, ul. Jana Pawła II nr 17
tel/fax 16/ 621-64-49 tel. 621-48-03
NIP 792-18-05-529 REGON 85098392

Załącznik niniejszy stanowi integralną część decyzji/postanowienia

Nr. T-11.421.1851.2022
z dnia 28.12.2022



LEGENDA:

-  - projektowany słup aluminiowy z oprawą z źródłem światła LED (słup będzie wstawiony w miejscu istniejącego z możliwą korektą +50cm)
-  - nr zakresu (zgodny z przetargiem)/ skrót nazwy ulicy PR - PRUDNICKA
-  - nr proj. słupa oświetlenia drogowego
- 1406 - nr działki przez którą przechodzi inwestycja

Arkusz mapy 3 / 3

 FIRMA PROJEKTOWO-WYKONAWCZA		44-330 Jastrzębie-Zdrój ul. Kasztanowa 60 kom. 511-695-121 4matbiuro@gmail.com www.4mat.net.pl	SKALA	DATA	NR RYS.
			1:500	11.2022	E-02/3
OBIĘKT	SIEĆ OŚWIETLENIA DROGOWEGO		PROJEKTOWAŁ	mgr inż. Marcin Tront nr upr. SLK/3640/PWOE/11	
NAZWA PROJEKTU	WYMIANA OŚWIETLENIA ULICZNEGO		SPRAWDZIŁ	inż. Krystian Tront nr upr. 189/98	
RYSUNEK	PROJEKT ZAGOSPODAROWANIA TERENU				
INWESTOR	Gmina Jarosław, Rynek 1, 37-500 Jarosław				
LOKALIZACJA	37-500 Jarosław, ul. Strzelecka, działka: 1973/5, 1973/6				