



Remont drogi gminnej "Plebańskie" dz. ewid. nr 764 w m. Kamionka Wielka - 110 mb

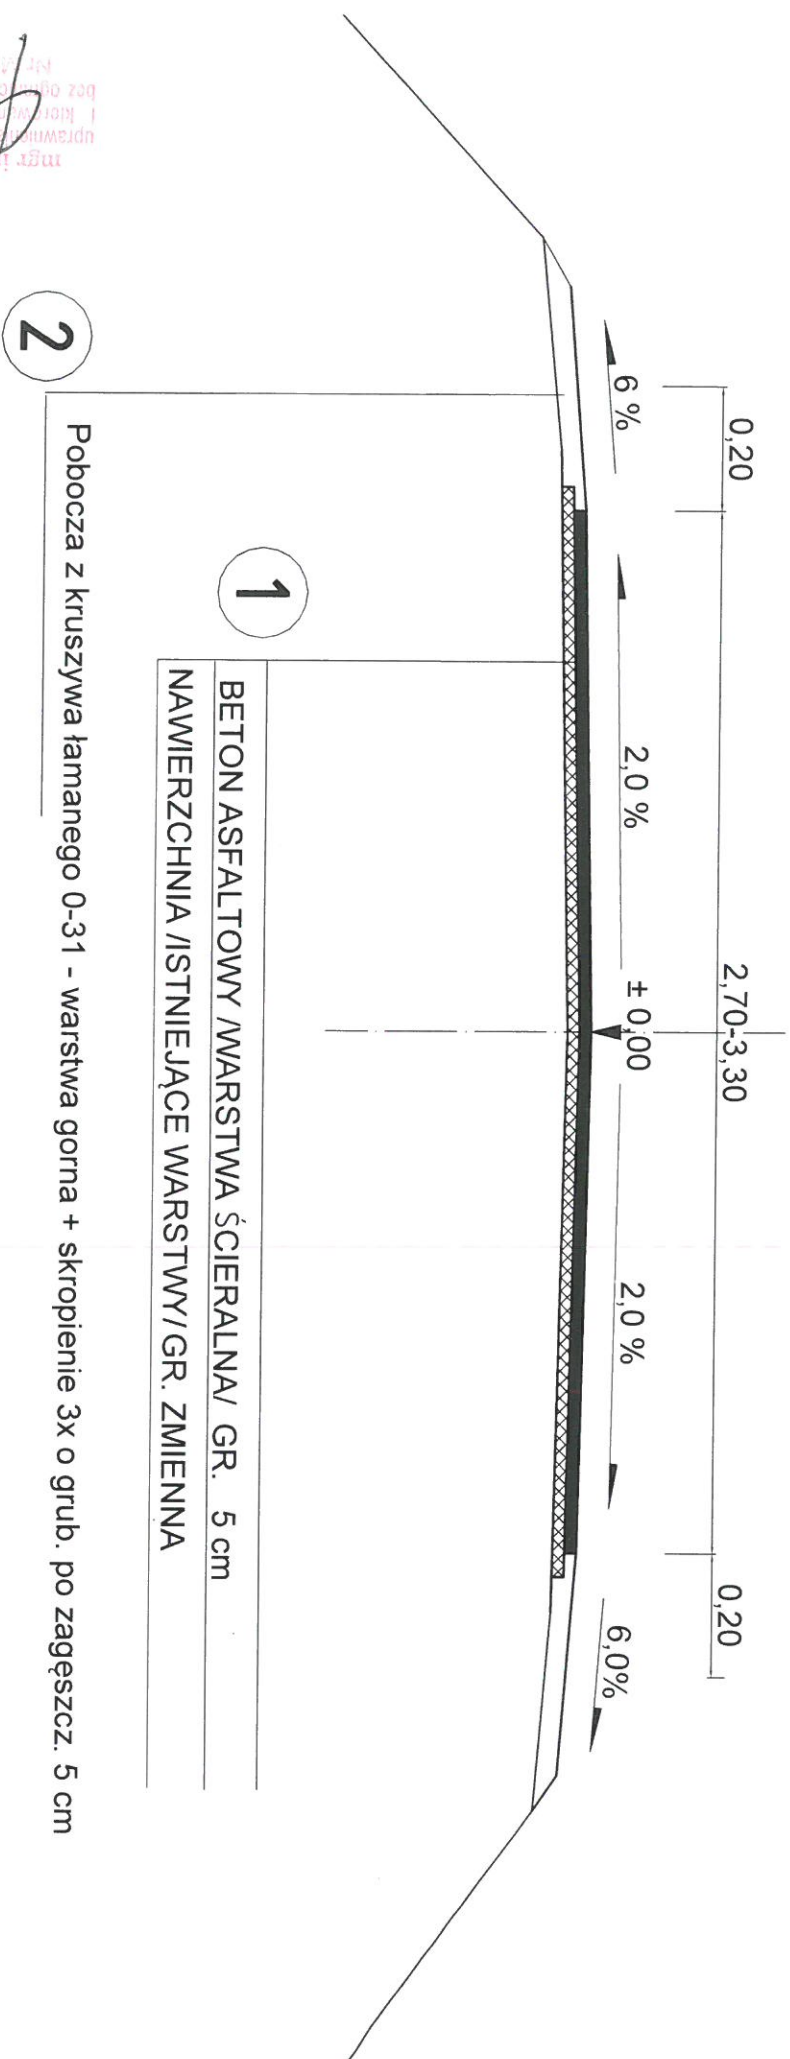


mgr inż. Adam Kowalczyk
uprawnienia do projektowania
i kierowania robotami budowlanymi
bez ograniczeń w specjalności drogowej
Nr dop. 0011/PWOD/11

Remont drogi gminnej "Homontówka" dz. ewid. nr 2572/2; 2574/10; 2583/4; 2574/12 w m. Kamionka Wielka - 140 mb

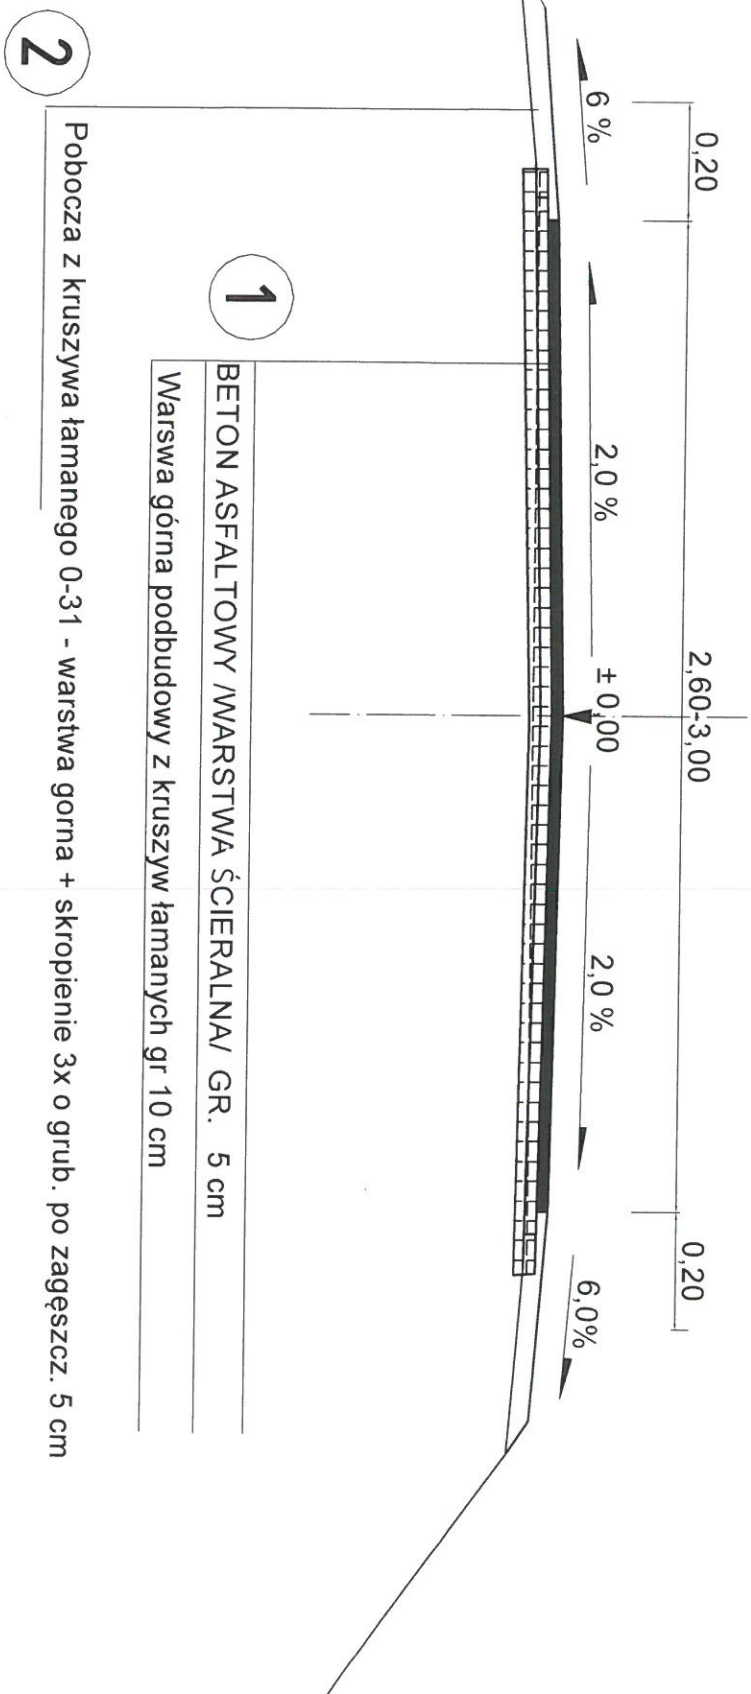


mgr inż. Adam Koniński
uprawnienia do projektowania
i kierowania robotami budowlanymi
bez ograniczeń w specjalności drogowej
Nr upraw./0013/PW/OCD/11

Remont drogi gminnej "Homontówka" dz. ewid. nr 2623; 2572/2; 2574/10;
2583/4; 2574/12 w m. Kamionka Wielka - 80 mb

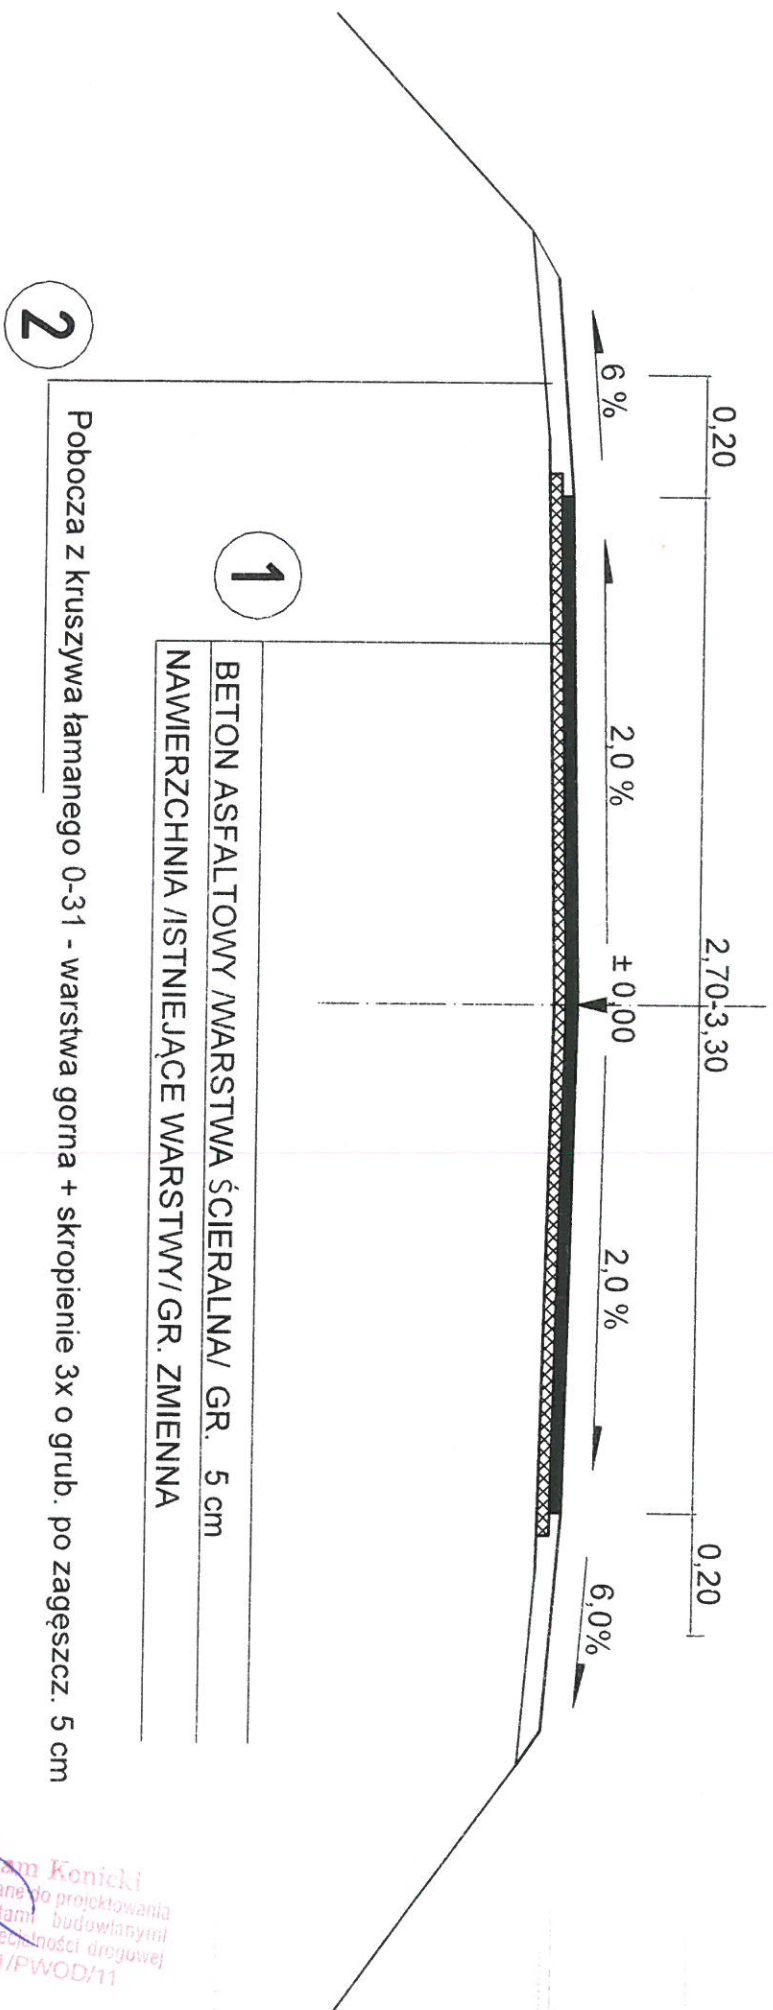

mgr inż. Adam Konicki
uprawnienia budowlane do projektowania
i kierowania robotami budowlanymi
bez ograniczeń w specyfności drogowej
Nr MAP/0011/PWOD/11

Remont drogi gminnej "Dworskie" dz. ewid. nr 656/2; w m. Kamionka Wielka - 205 mb

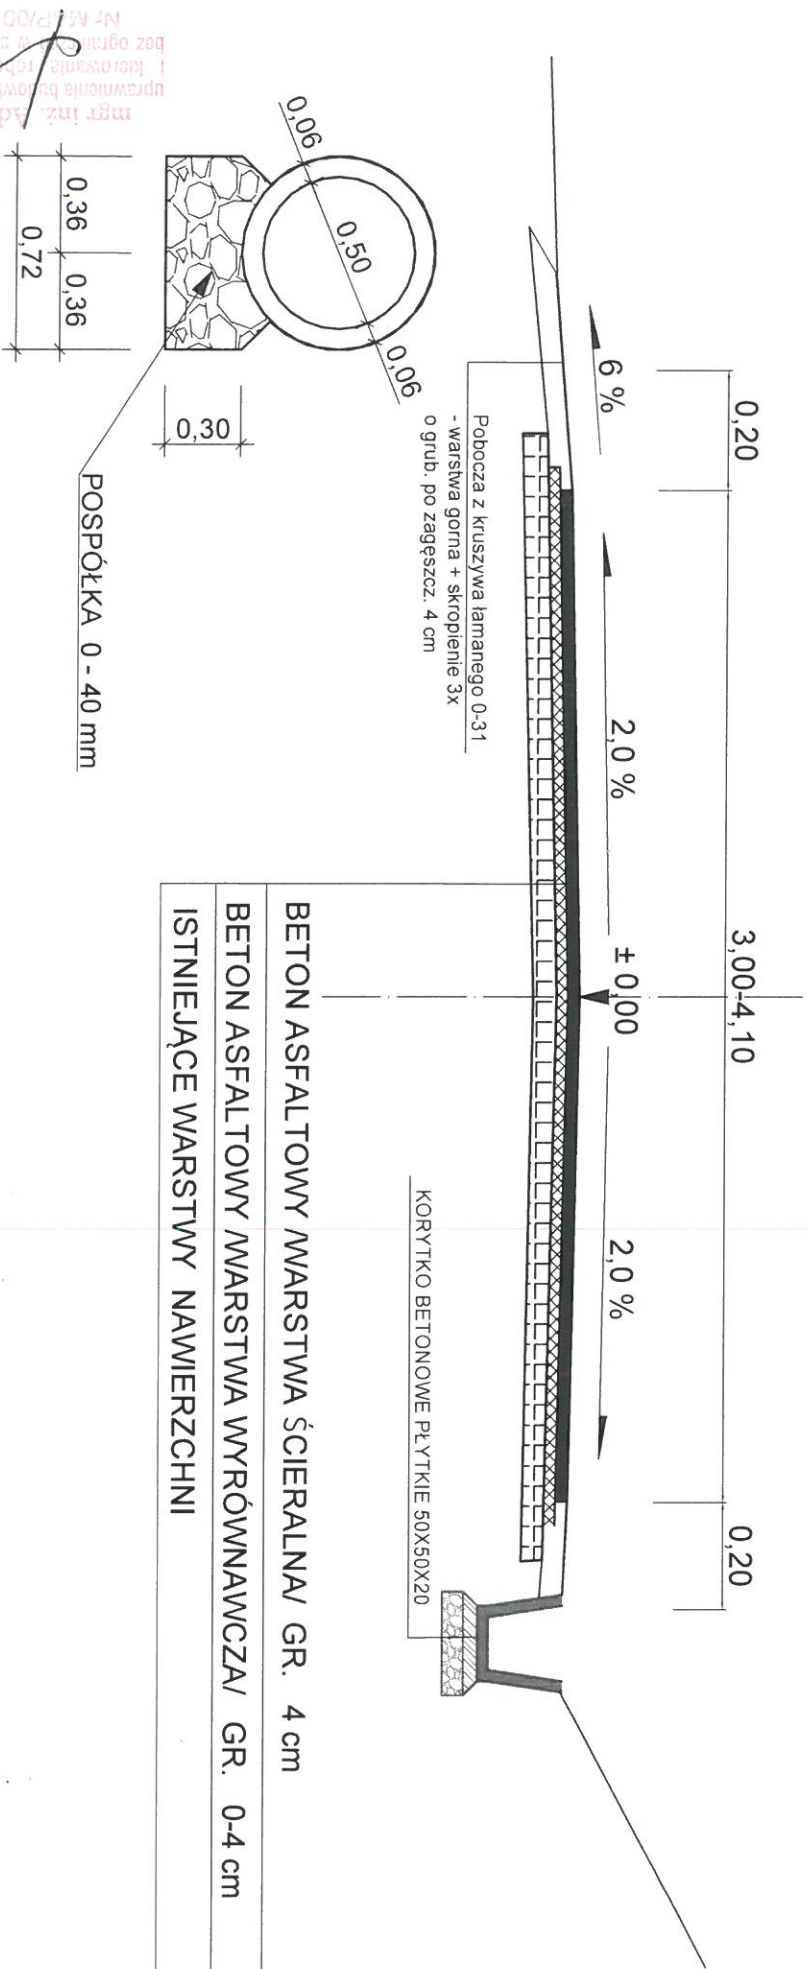

mgr inż. Adam Konicki
i kierownika robót
bez ograniczenia odpowiedzialności
Nr M.P./0011/PWOD/11


w m. Mystków - 170 mb




-

Pobocza z kruszywa łamanego 0-31 - warstwa gorna + skropienie 3x o grub. po zagęszcz. 4 cm

2




Remont drogi gminnej "Do przekąznika" dz. ewid. nr 980 w m. Mystków - 100 mb

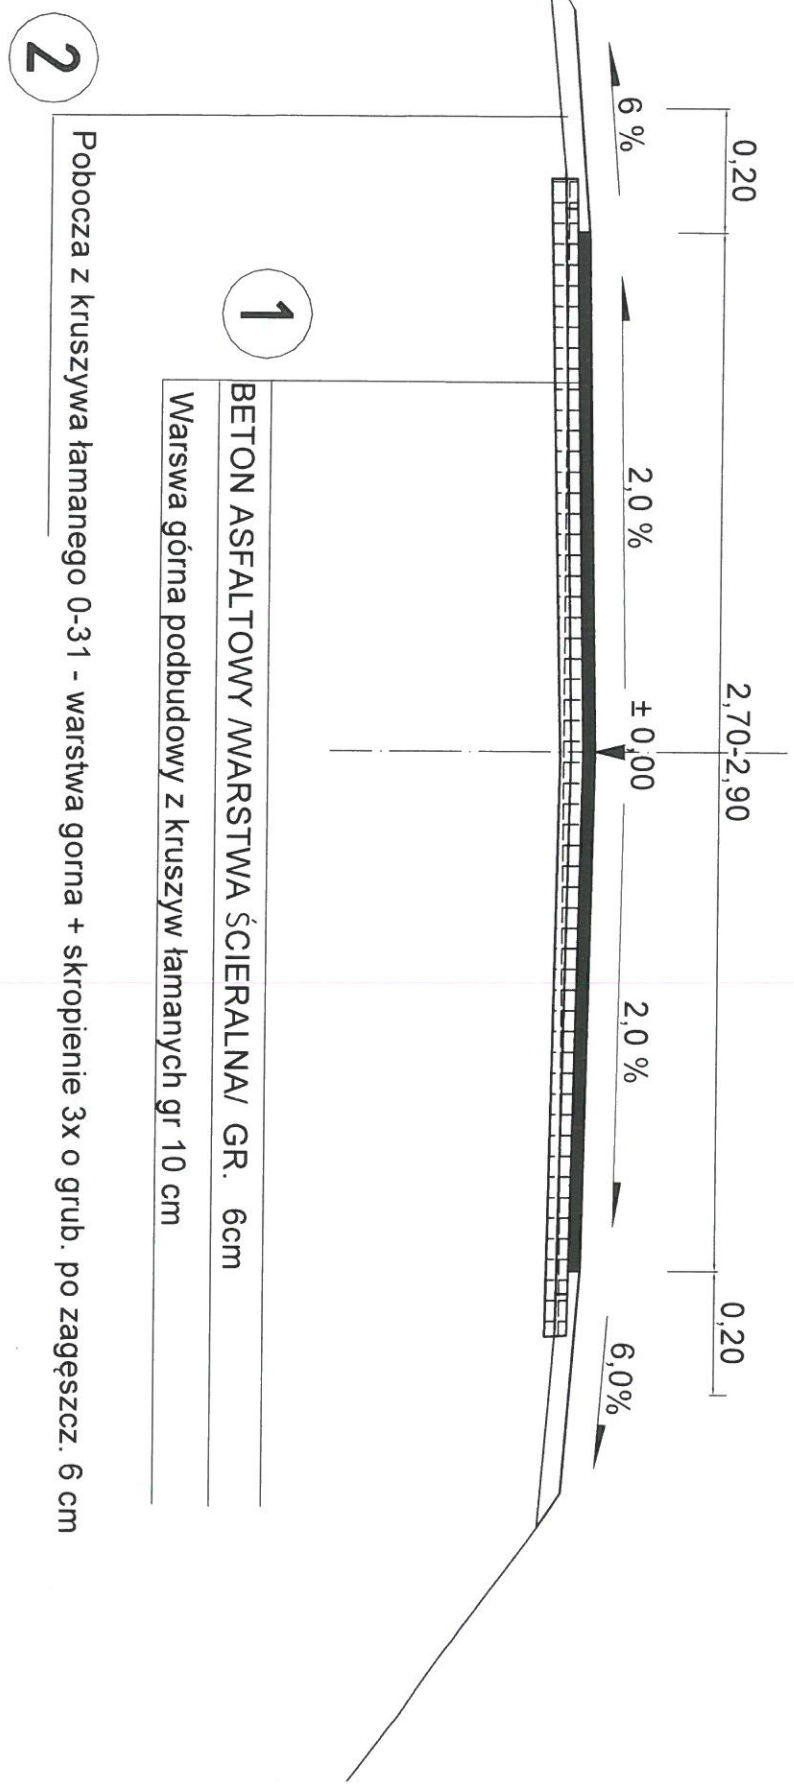

mgr inż. Adam Komicki
I kierownik budowy
i kierownik budowy
bez ograniczeń odpowiedzialności
nr 1111/PW/C/D/11

Remont drogi gminnej "Michalikówka" dz. ewid. nr 216/2; 202/2 w m. Królowa Polska - 80 mb

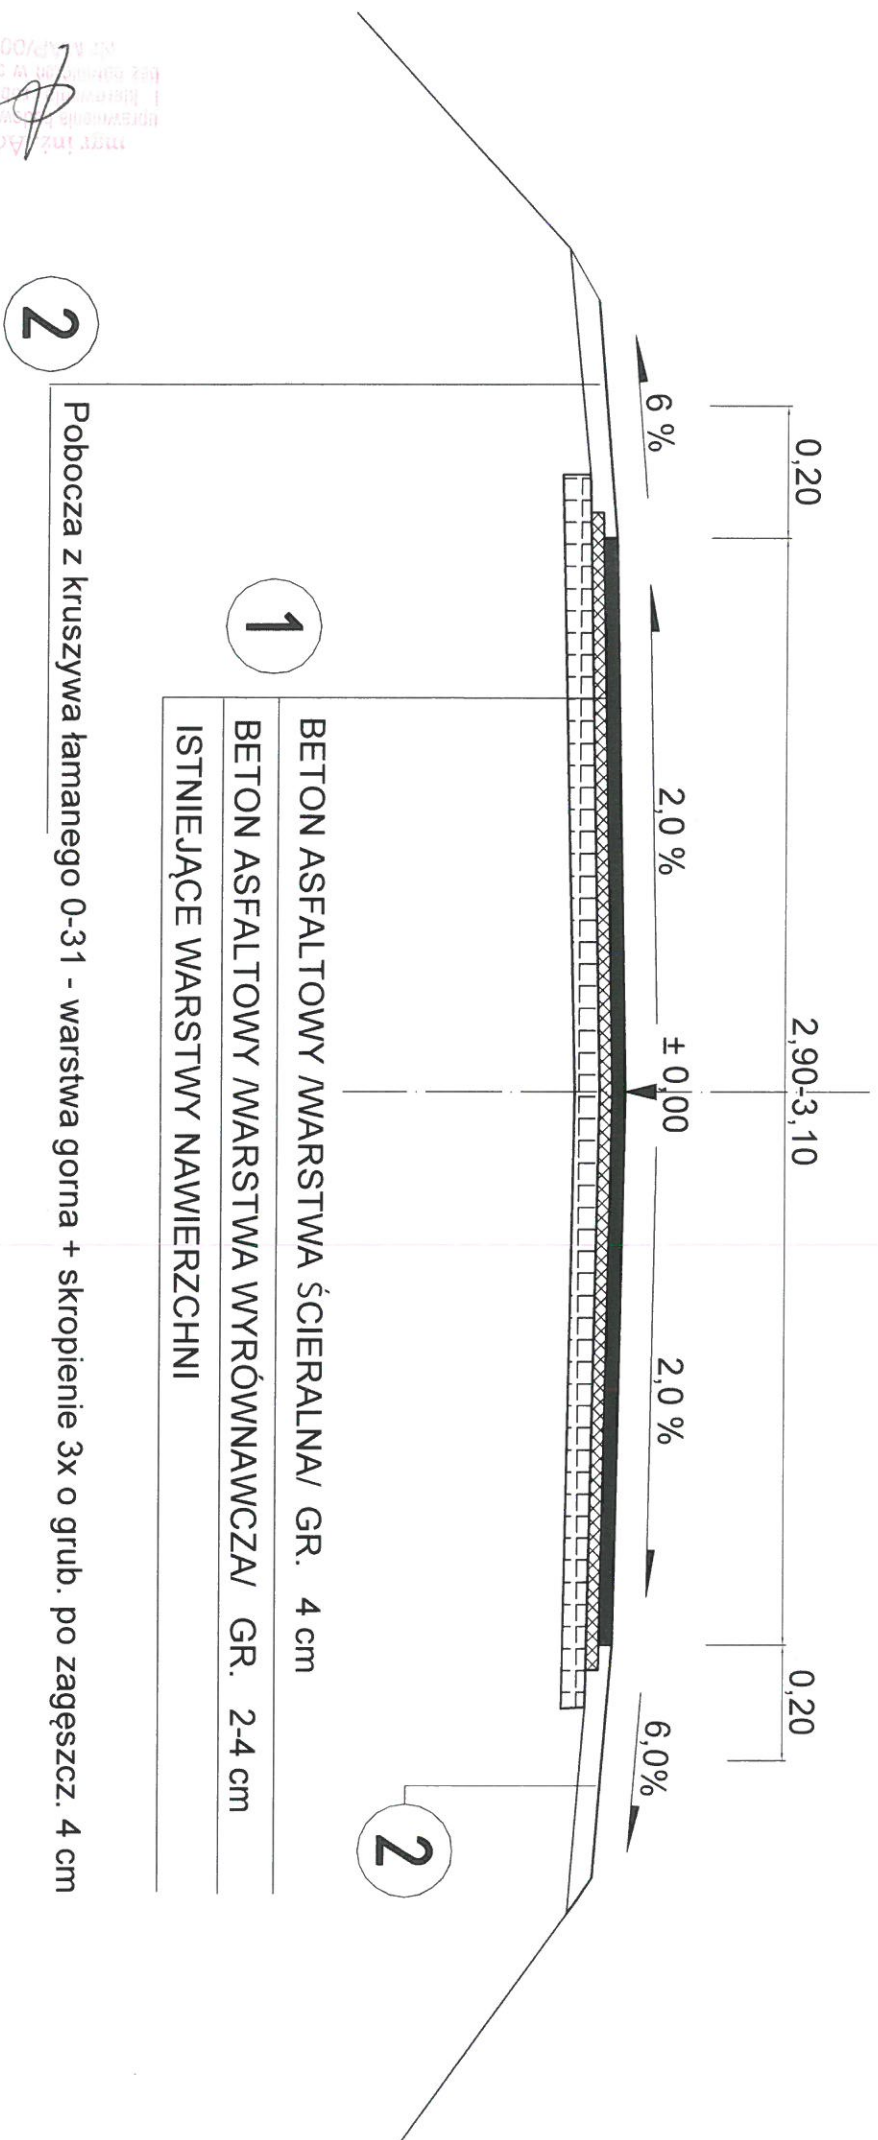

mgr inż. Adam Kowalski
I kierownik budowy
Nr ewid. P/0011/P/W/O/11

0,20


6 %

2,0 %

± 0,00

2,0 %


6,0 %

0,20

2

Pobocza z kruszywa łamanego 0-31 - warstwa gorna + skropienie 3x o grub. po zagęszcz. 4 cm

Remont drogi gminnej drogi gminnej dz. ewid. nr 65/4 w m. Bogusza - 110 mb

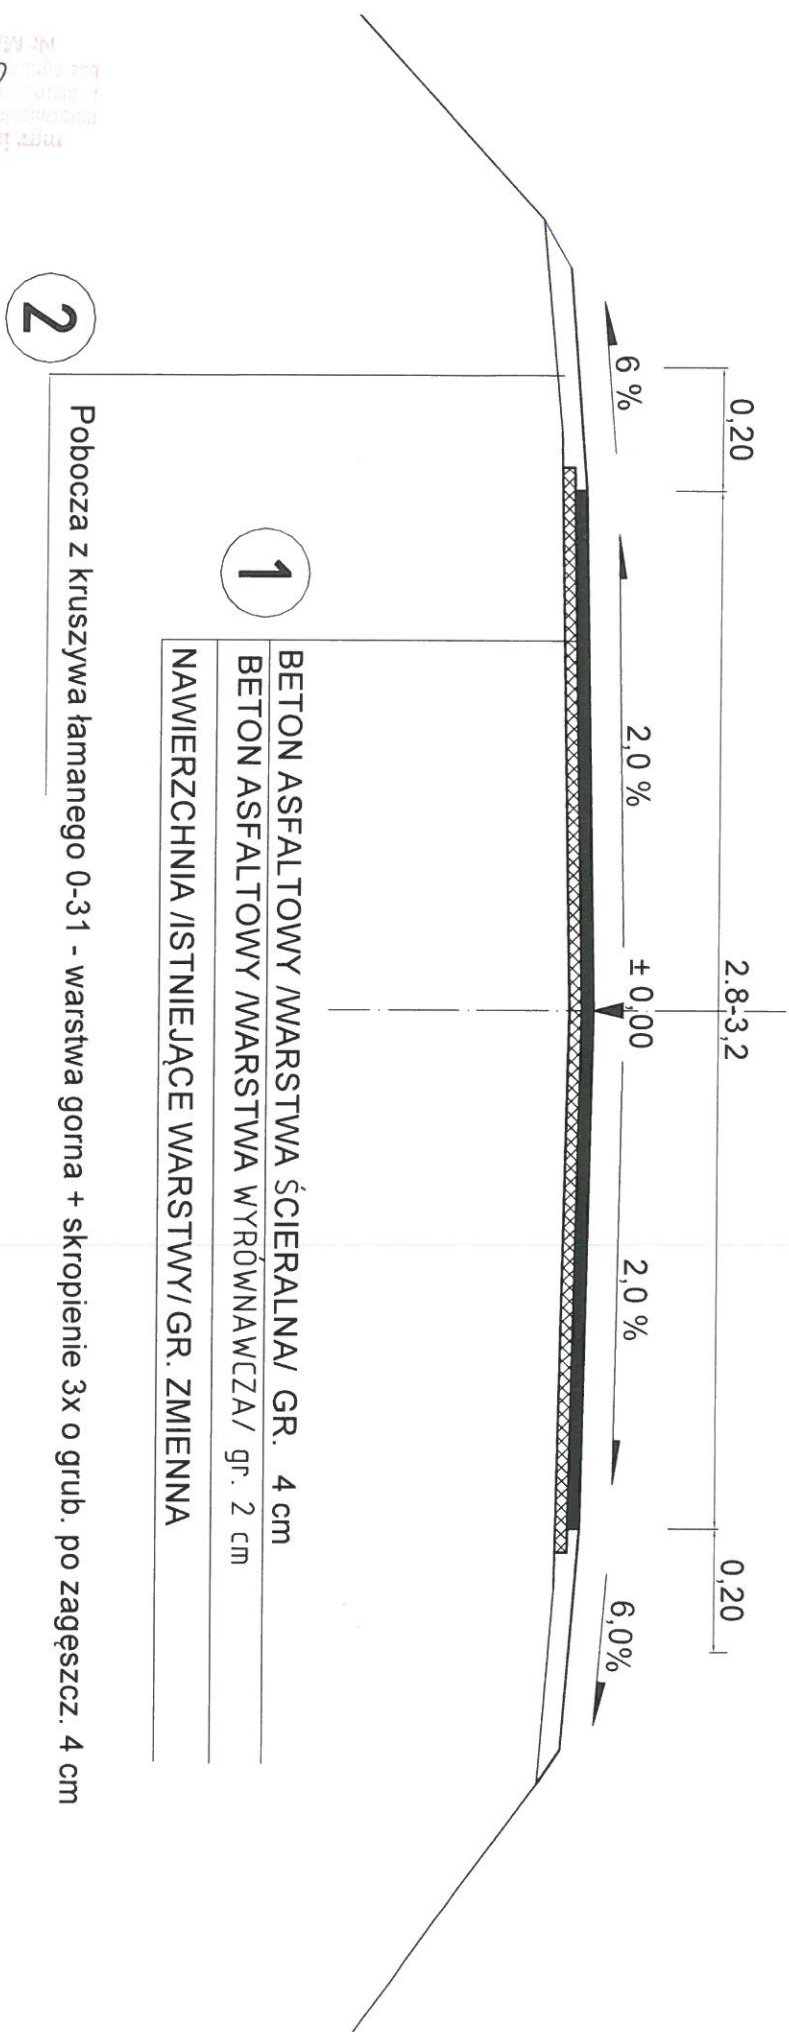

mgr inż. Adam Kowalski
Nr MAP/001/1P-WOD/11

w m. Mszalnica - 140 mb



Pobocza z kruszywa łamanego 0-31 - warstwa gorna + skropienie 3x o grub. po zagęszcz. 5 cm