


LEGENDA:

Plan sytuacyjny
Lokalizacja drzew wyznaczonych do wycinki
w ramach zadania:
„Odnowa nawierzchni DW Nr 551 na odc. Nielub (koniec granicy miejscowości)
Wąbrzeźno ul. Mikołaja z Ryńskiego (obwodnica Wąbrzeźna) -
od km 60+390 do km 62+602 dł. 2,212 km”
Odcinek na terenie Gminy Ryńsk

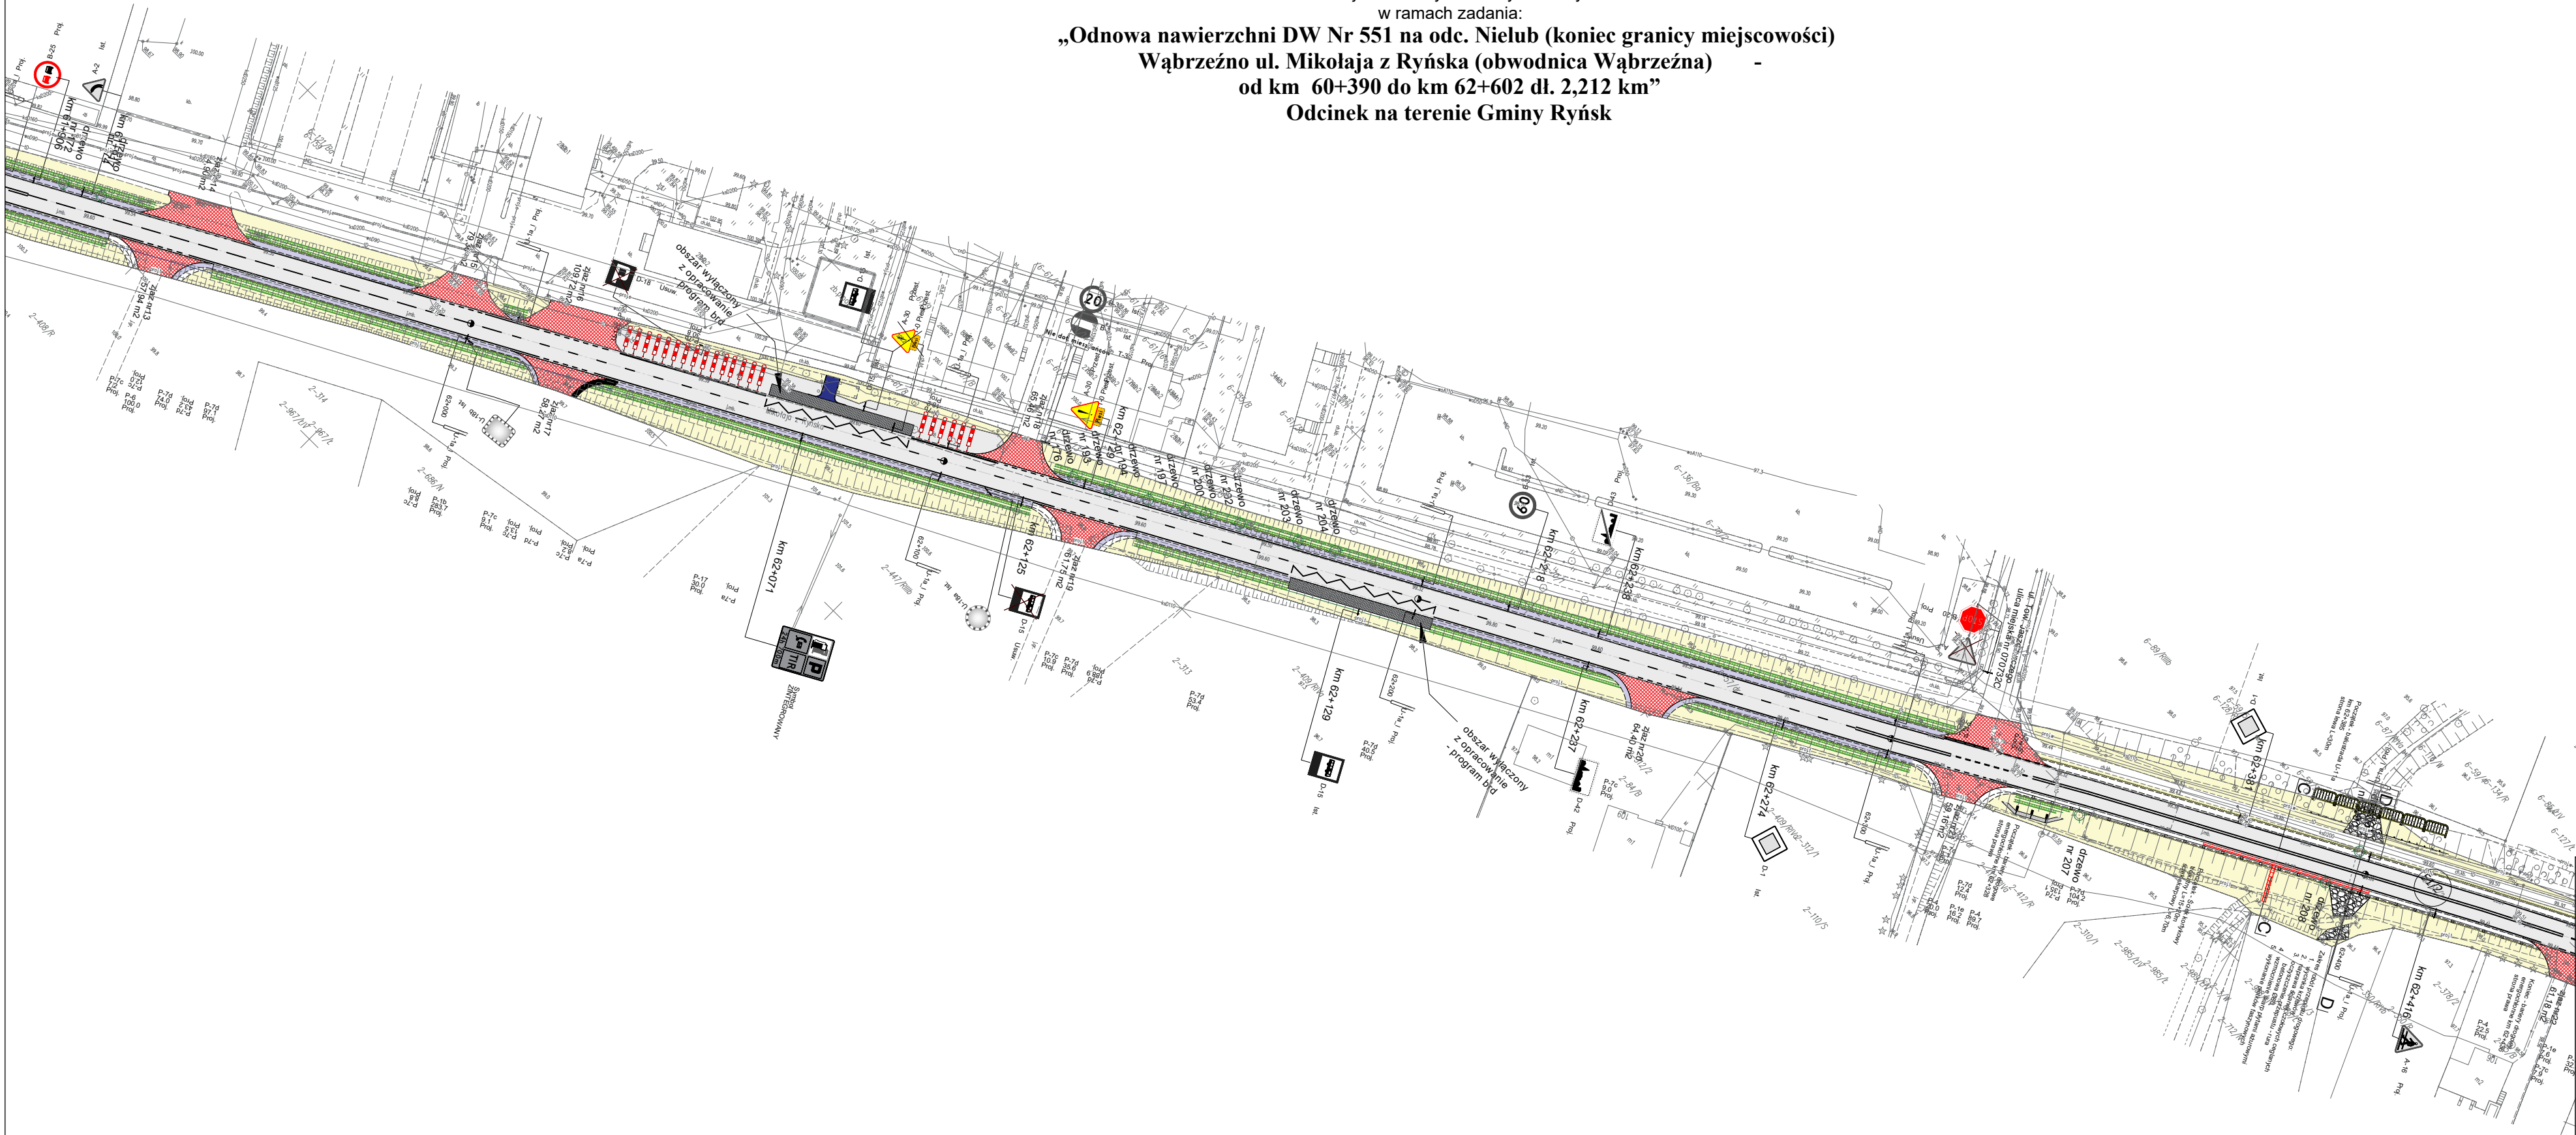

- A-6c Ist. znak istniejący
- A-6c Proj. znak projektowany
- A-6c Ist. znak do likwidacji
- P-3c Ist. linia projektowana
- P-3c Proj. linia projektowana
- Bariery energochłonne N2W2
- balustrady U-11a

	A		
INWESTOR		Zarząd Dróg Wojewódzkich w Bydgoszczy Rejon Dróg Wojewódzkich w Wąbrzeźnie	
OBIEKT		Odnowa nawierzchni DW Nr 551 na odc. Nielub - Wąbrzeźno od km 60+390 do km 62+602 długości 2,212 km	
FAZA			
Plan sytuacyjny			
BRANŻA			
DROGOWA			
NAZWA RYSUNKU			
Projekt stałej organizacji ruchu			
FUNKCJA		IMIĘ I NAZWISKO	PODPIS/RECYZATKA
OPRACOWAŁ		mgr inż. Jacek Oswald	 mgr inż. Jacek Oswald
DATA		NR RYSUNKU	SKALA RYSUNKU
01.03.2026		PS-04	B 1:1000