


LEGENDA:

Dr 1-17

D1-3

SCH1-SCH6

- studziennki rewizyjne do drenażu min. Ø425
- studziennki rewizyjne do drenażu min. Ø425
- studnie chłonne wg rysunku nr S-03

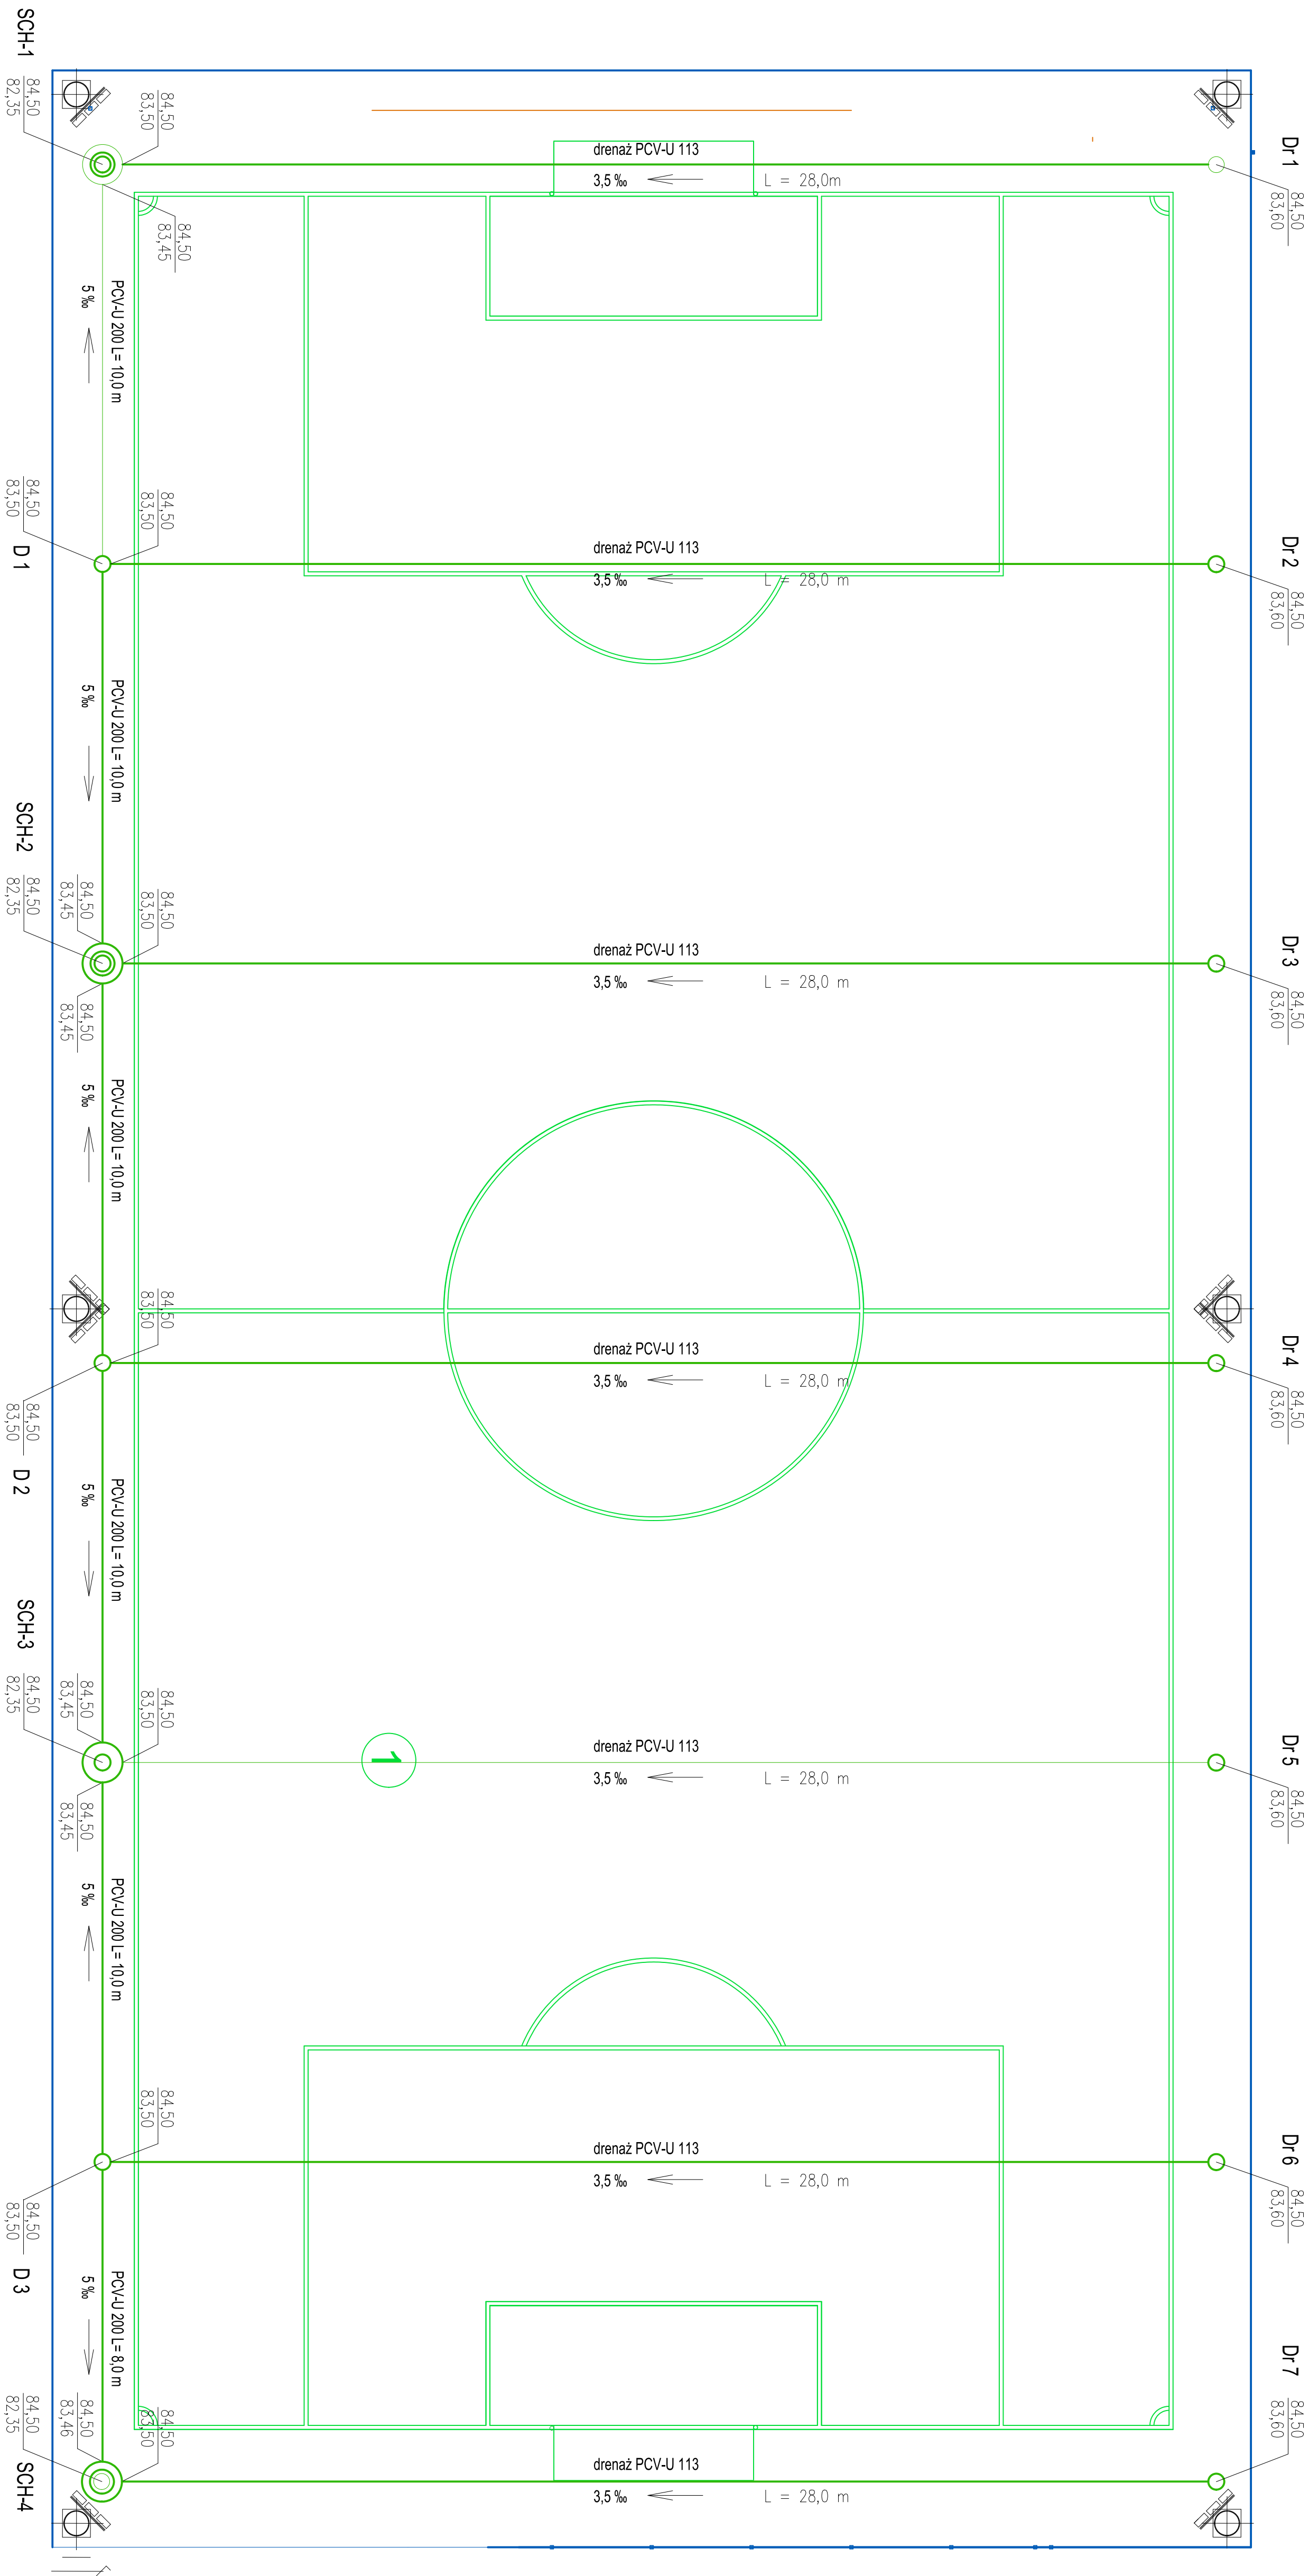

|                                                |                              |         |                  |
|------------------------------------------------|------------------------------|---------|------------------|
| INWESTYCJA                                     | PROJEKTANT PRAC PROJEKTOWYCH |         |                  |
| BUDOWA KOMPLEKSU BOISK SPORTOWYCH              | mgr inż. Andrzej Kozłowski   |         |                  |
| STADIUM PRACY                                  | ROZKAZ                       | DATA    | TERMIN WYKONANIA |
| PRACOWNIA SANITARNIA                           |                              | 06-2024 | 1:100            |
|                                                |                              |         | S-202            |