



SC

 

PROFIL PODEJĄCIA PODŁUŻNY

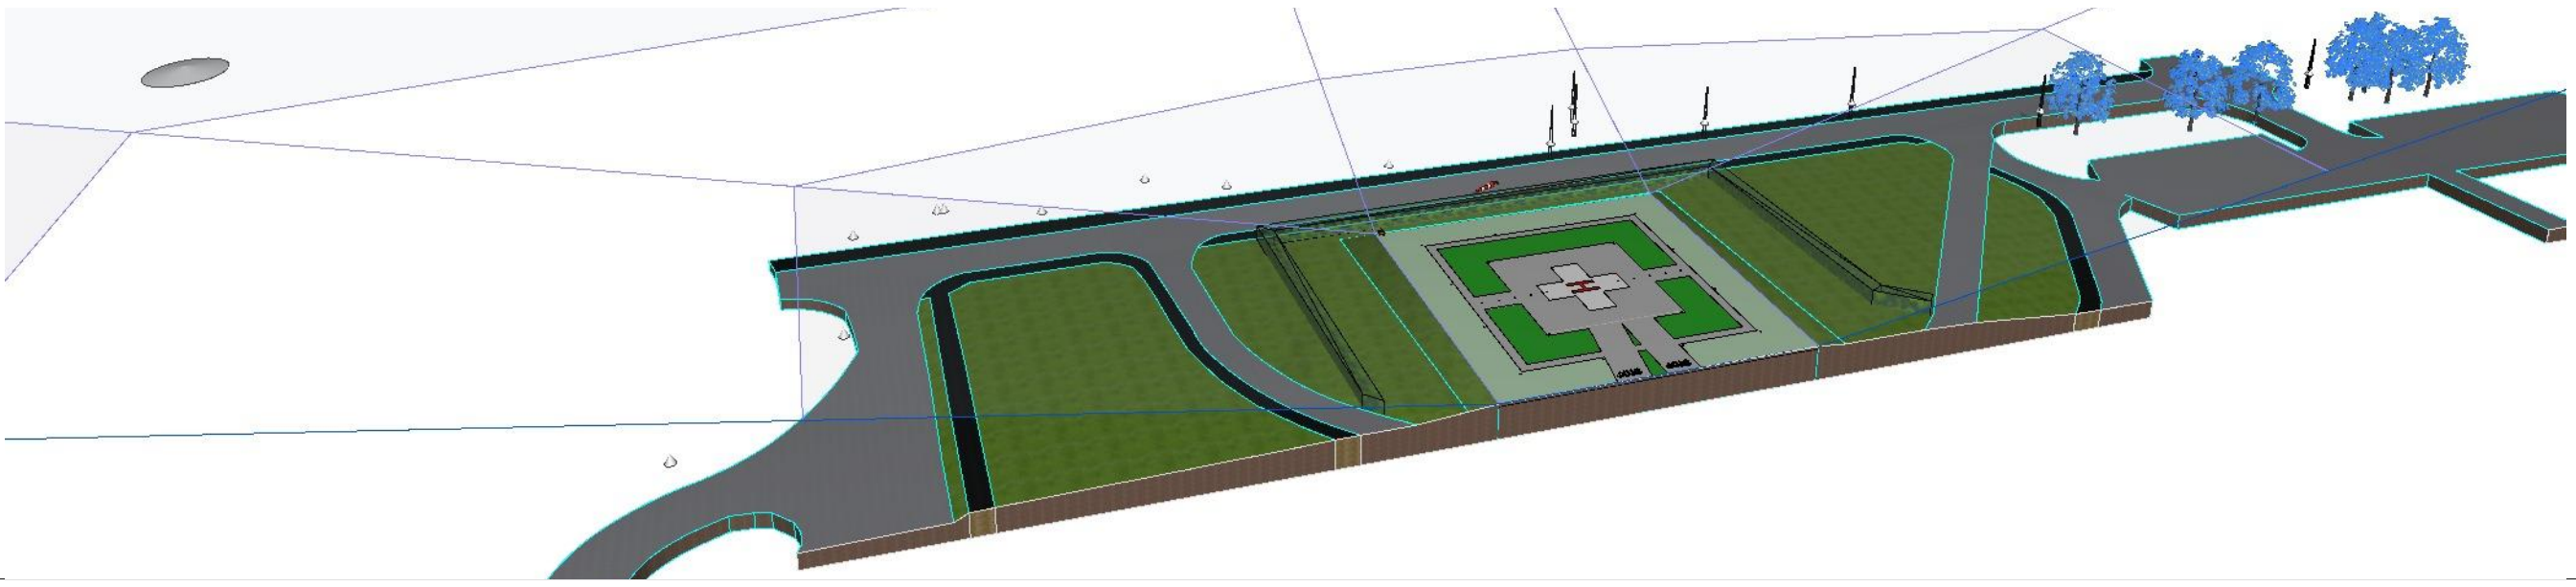

OPINIA POZYTYWNA
Dokumentacja uzgodniona z
Działem Operacji Lotniczych LPR

ZATWIERDZONE
Przez Leszek Sawicki o godz. 10:42, 22/1/24

NrRaw	NrK	Nazwa korekty	Data
01			2024-01-19

LEGENDA OZNACZEŃ

- Obiekty bezpośrednio pod ścieżką podejścia śmigłowca w kierunku północnym od osi ścieżki podejścia
- Obiekty poza ścieżką podejścia śmigłowca (w tle) w kierunku północnym od osi ścieżki podejścia
- Obiekty bezpośrednio pod ścieżką podejścia śmigłowca w kierunku południowym od osi ścieżki podejścia
- Obiekty poza ścieżką podejścia śmigłowca (w tle) w kierunku południowym od osi ścieżki podejścia

Spital Powiatowy

Spital Powiatowy w Sochaczewie
ul. Batalionów Chłopskich Sochaczew
96-500

Grzegorz Janiszewski, Piotr Adach,
Maciej Kądziołowski
93-571 Łódź, ul. Piasa 5/10, tel.0-42 637
36 15
www.atrium.bodz.pl

ATRIUM

pracownia architektoniczna s.c

ARCHITEKTURA

PROJEKT ARCHITEKTONICZNO-BUDOWLANY

mgr inż. arch.
PIOTR ADACH
specjalizacja: architektura

mgr inż. arch.
GRZEGORZ JANISZEWSKI
specjalizacja: architektura

PRZEBUDOWA ISTNIEJĄCEGO LĄDOWISKA DLA ŚMIGŁOWCÓW I
DOSTOSOWANIE DO OBYWĄŻĄCYCH PRZEPISÓW
96-500 SOCHACZEW ul. Batalionów Chłopskich Odr. 0008 Dz. nr ewid. 814, 894, 1095
Tytuł projektu:
Profil podejścia podłużny 1:500

88_A.SC.02

01

1:500,
1:104,17