


# UKŁAD WENTYLACJI MECHANICZNEJ

## POMIESZCZENIA NATRYSKÓW

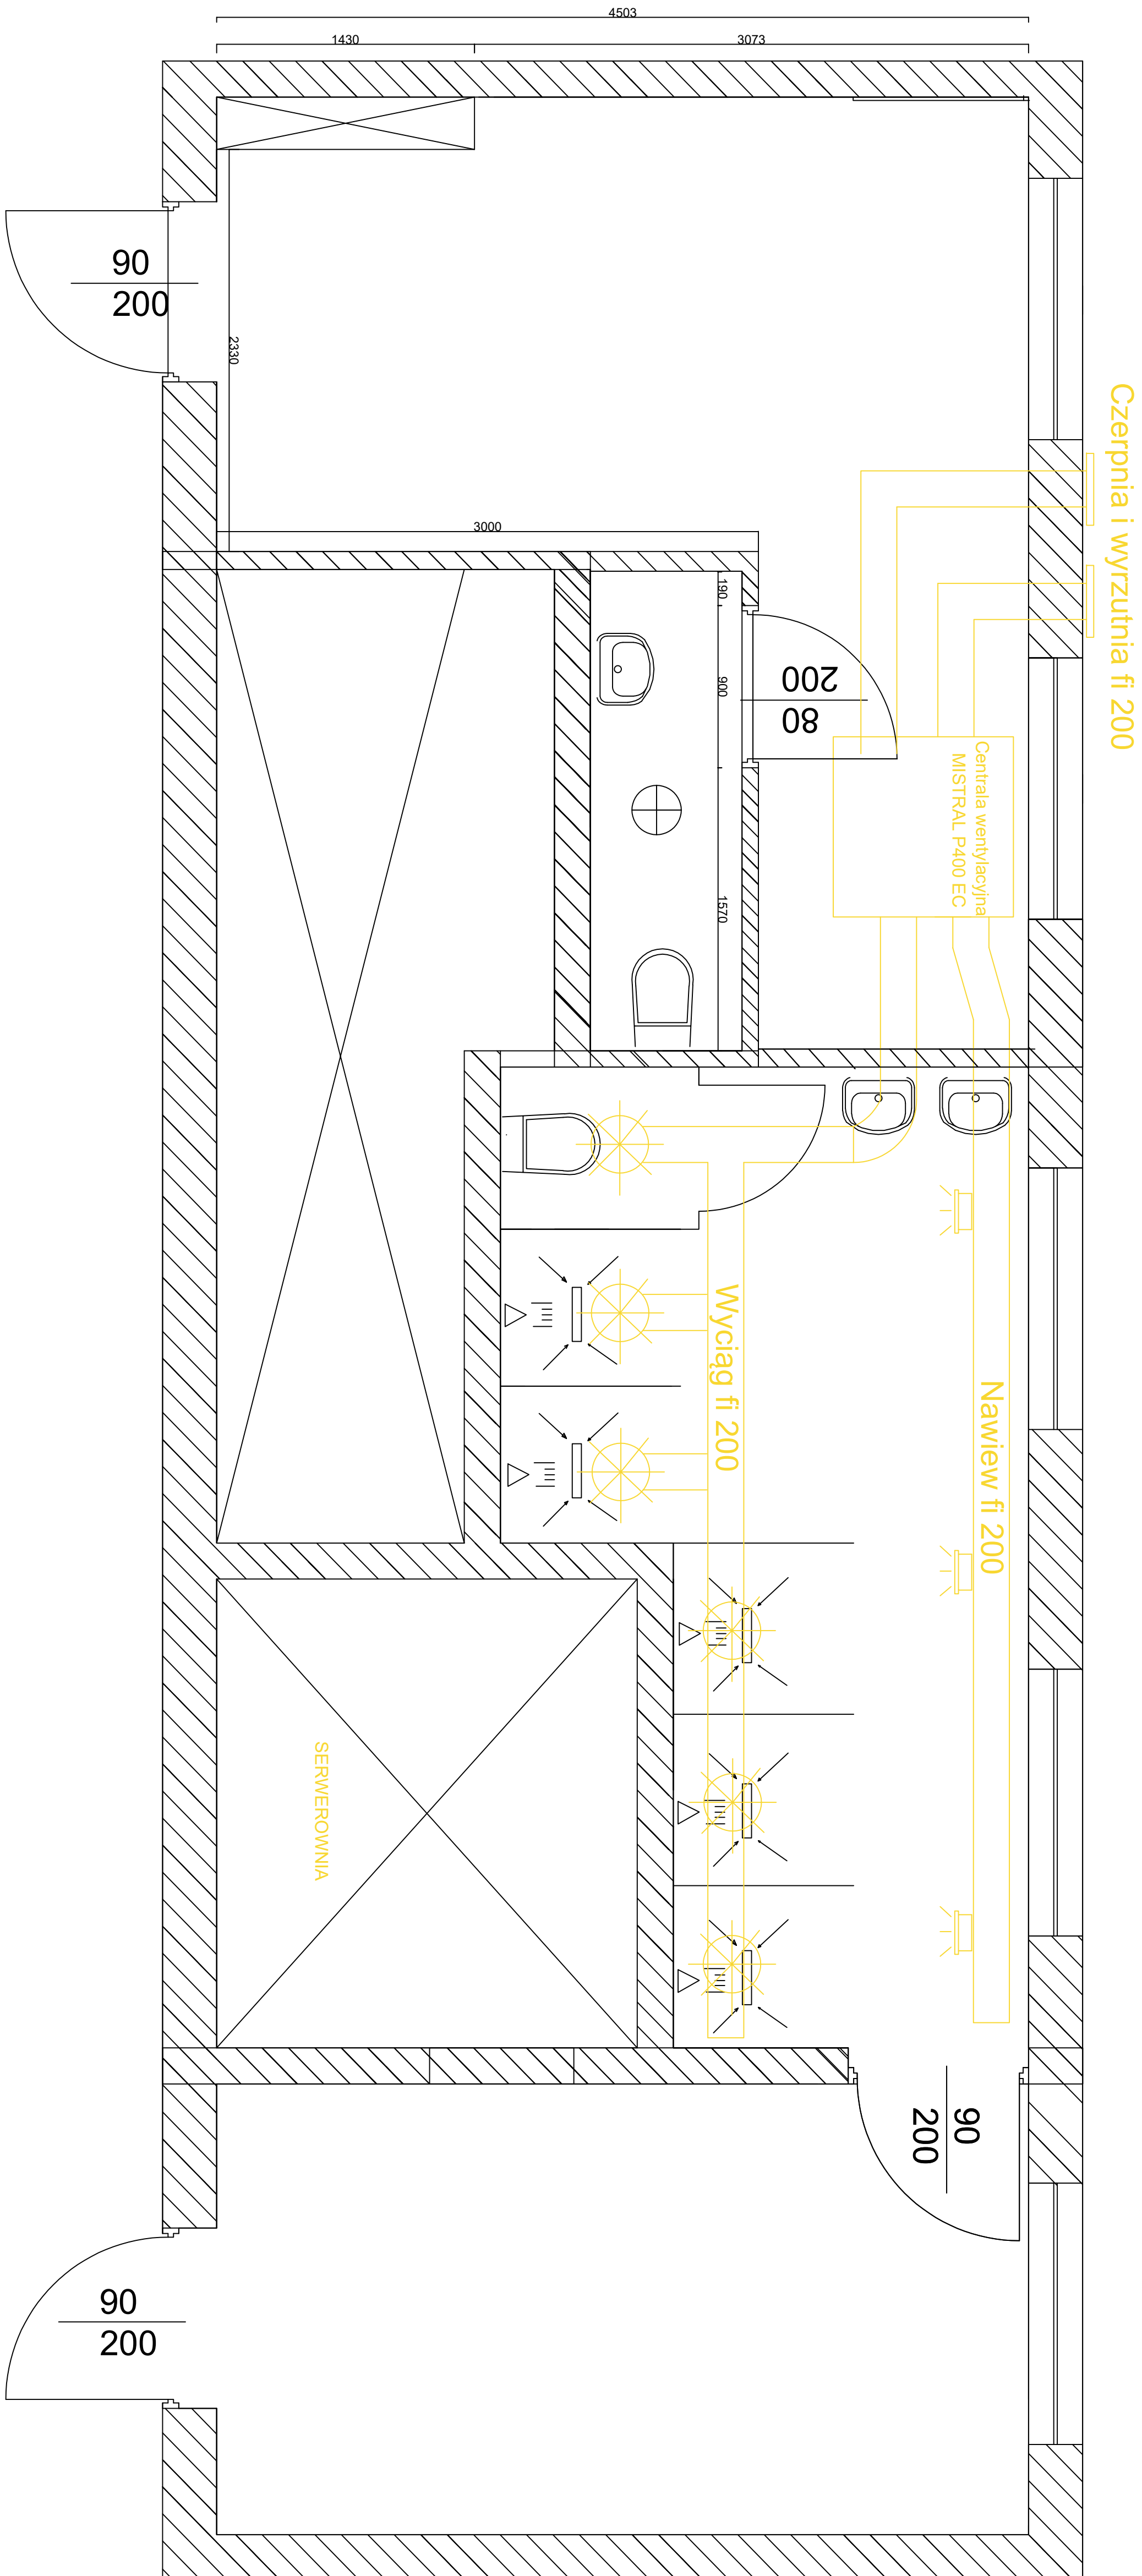

### LEGENDA

- Dostarczyć i zamontować bezpośrednio pod sufitem podwieszanym centralę wentylacyjną z odzyskiem ciepła np Mistral P400 EC
- Przewody wentylacyjne od czerpni i wyrzutni wykonać ze stali ocynkowanej izolowane wełną mineralną grubości min 5 cm. Wszelkie otworowania w ścianie zewnętrznej wykonać w uzgodnieniu z Zamawiającym. Czerpnie i wyrzutnie malować w kolorze RAL w uzgodnieniu z Zamawiającym
- Kanady wentylacyjne prowadzone w pomieszczeniu łączni wykonać jako ocynkowane nie izolowane.
- Zasilanie centrali doprowadzić z pomieszczenia serwerowni. Miejsce włączenia zasilania uzgodnić z Inwestorem. Kabel zasilający prowadzić w przestrzeni sufitowej
- Sterowanie central wentylacyjnych zamontować w pomieszczeniu nr 3 w miejscu uzgodnionym z Zamawiającym

Inwestycja (nazwa i adres)				Inwestor (nazwa i adres)	
REMONT ŁAZNI OSADZONYCH W BUDYNKU NR. 16 I 17 DLA ODDZIAŁU IV_V ORAZ XII_III W ZAKŁADZIE KARNYM V_KRZYWIANCU				ZAKŁAD KARNY W KRZYWIANCU	
Tytuł projektu				KRZYWANIEC_1_66-010_NOWOGRÓD_BOBRZAŃSKI	
Tytuł rysunku				PROJEKT _TECHNICZNY	
POMIESZCZENIE NATRYSKÓW UKŁAD_WENTYLACJI_MECHANICZNEJ					
Stadium		Branża		Nr kolejny	Zmiana
PT		AB		5	
mgr inż. Lukasz Tłaczek upr bud nr WKP.054.010.W.00.018			mgr inż. Lukasz Tłaczek upr bud nr WKP.054.010.W.00.018		
Autor/Projektant		Autor/Projektant		Opracował	
				</	