



Profil podłużny

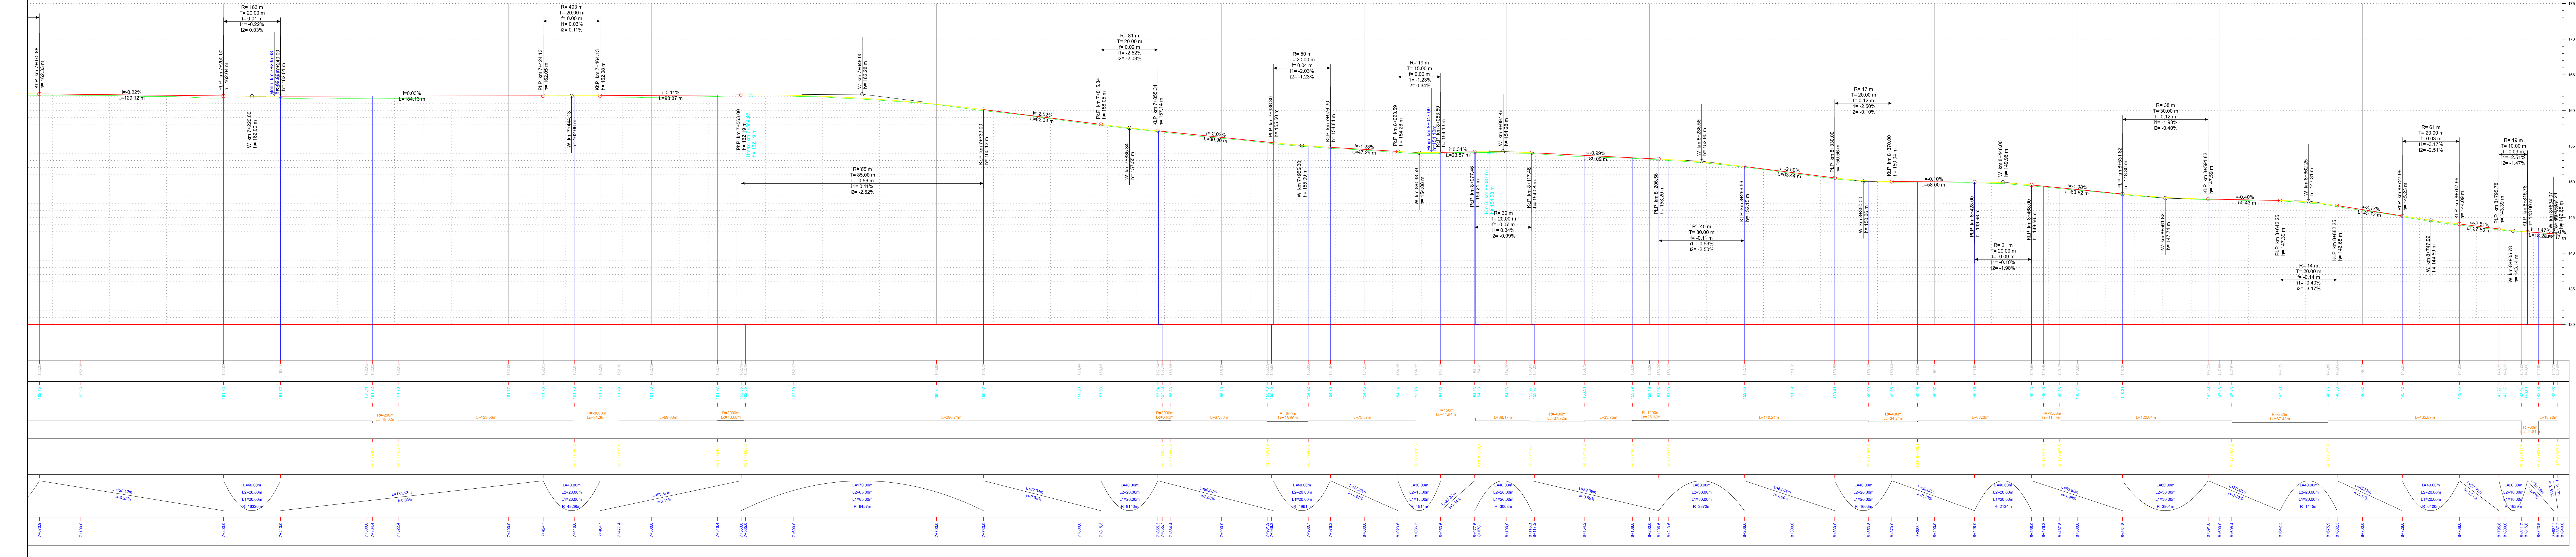

Profil podłużny
km 7+100,00 - 8+834,24

LEGENDA

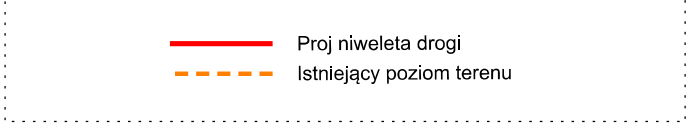

Nazwa i adres obiektu budowlanego Przebudowa drogi powiatowej nr 2619G na odcinku Leśno-Parzyn			
Inwestor: Powiat Chojnicki			
Nazwa rysunku Profil podłużny		Skala 1:500 Nr rys 3.2	
Branża	Imię i nazwisko	Uprawnienia	Podpis
Projektant br. drogowa	mgr inż. Daniel Folehr	Upr. bud. POM/0101/POOD/11	
Sprawdził br. drogowa	mgr inż. Tomasz Antolak	Upr. bud. ZAP/0021/PWBD/17	
4 marzec 2024r			