


PRZEKRÓJ KONSTRUKCYJNY
ZJAZD BITUMICZNY

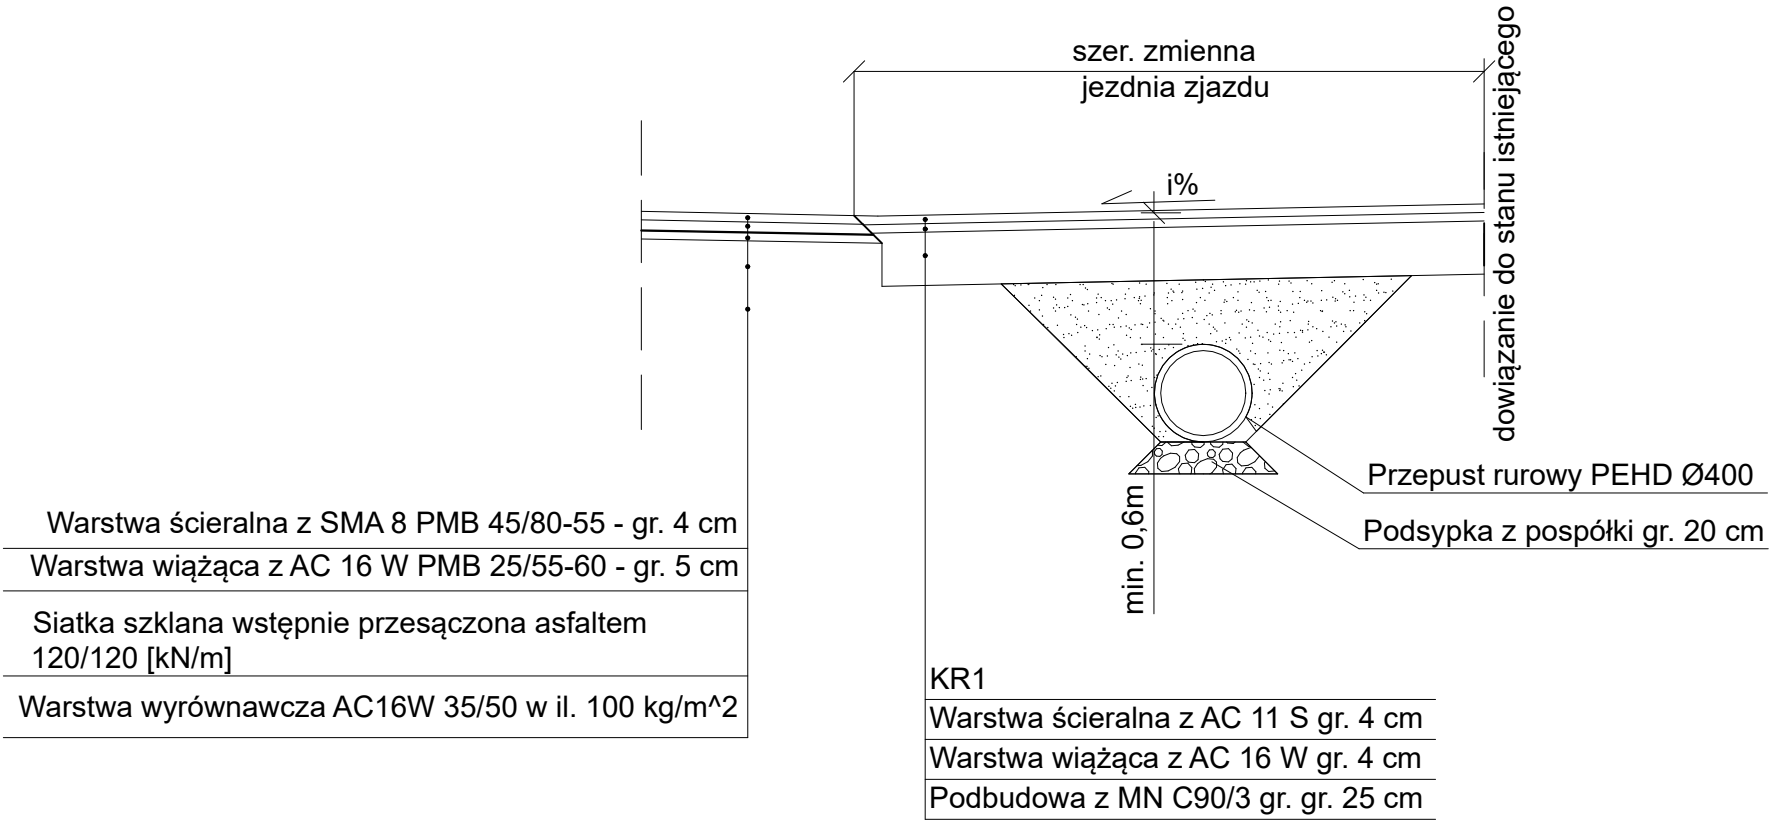

PRZEKRÓJ KONSTRUKCYJNY
ZJAZD BITUMICZNY

