


# UMOCNIENIE WLOTU I WYLOTU PRZEPUSTU

Umocnienie wlotu i wylotu przepustu elementem betonowym prefabrykowanym

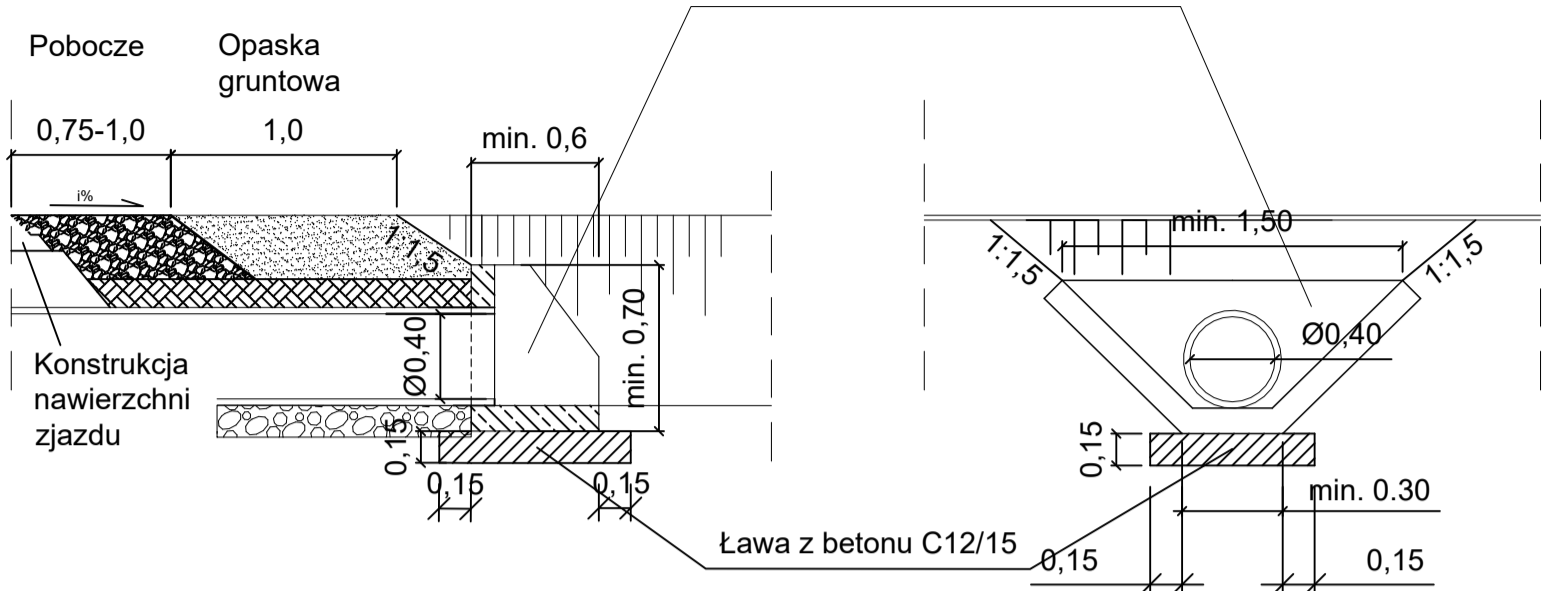

# UMOCNIENIE SKARPY CZOŁOWEJ WLOTU I WYLOTU PRZEPUSTU

Umocnienie skarpy czołowej wlotu i wylotu przepustu kamieniem polnym zatopionym w betonie C12/15

