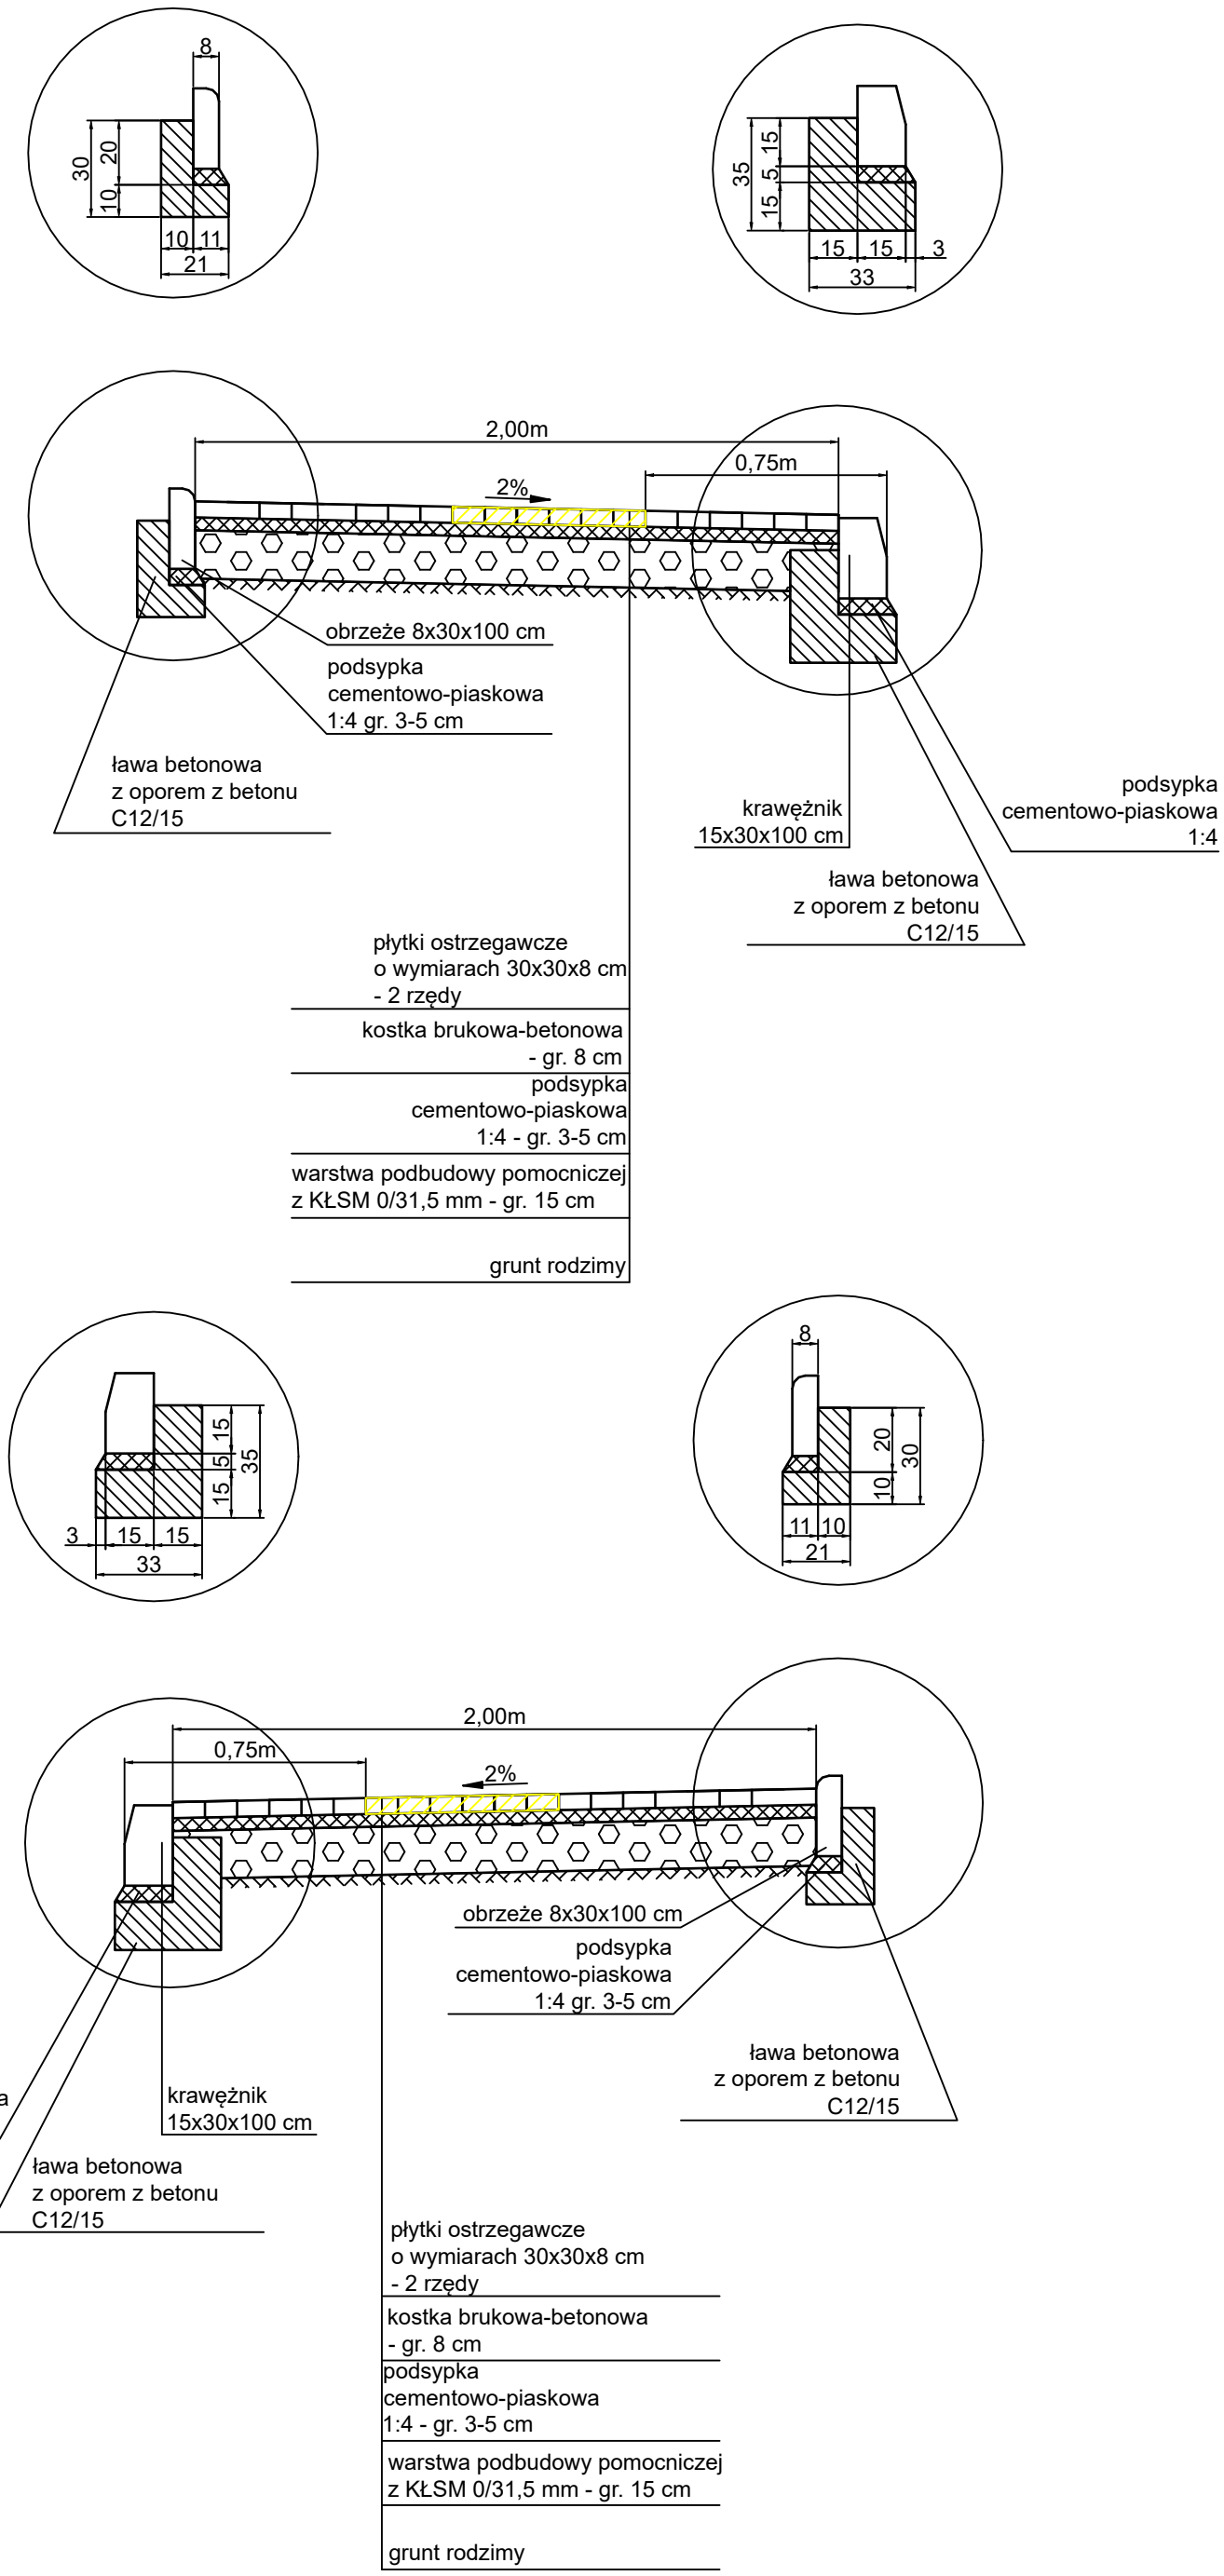Konstrukcja peronu autobusowego