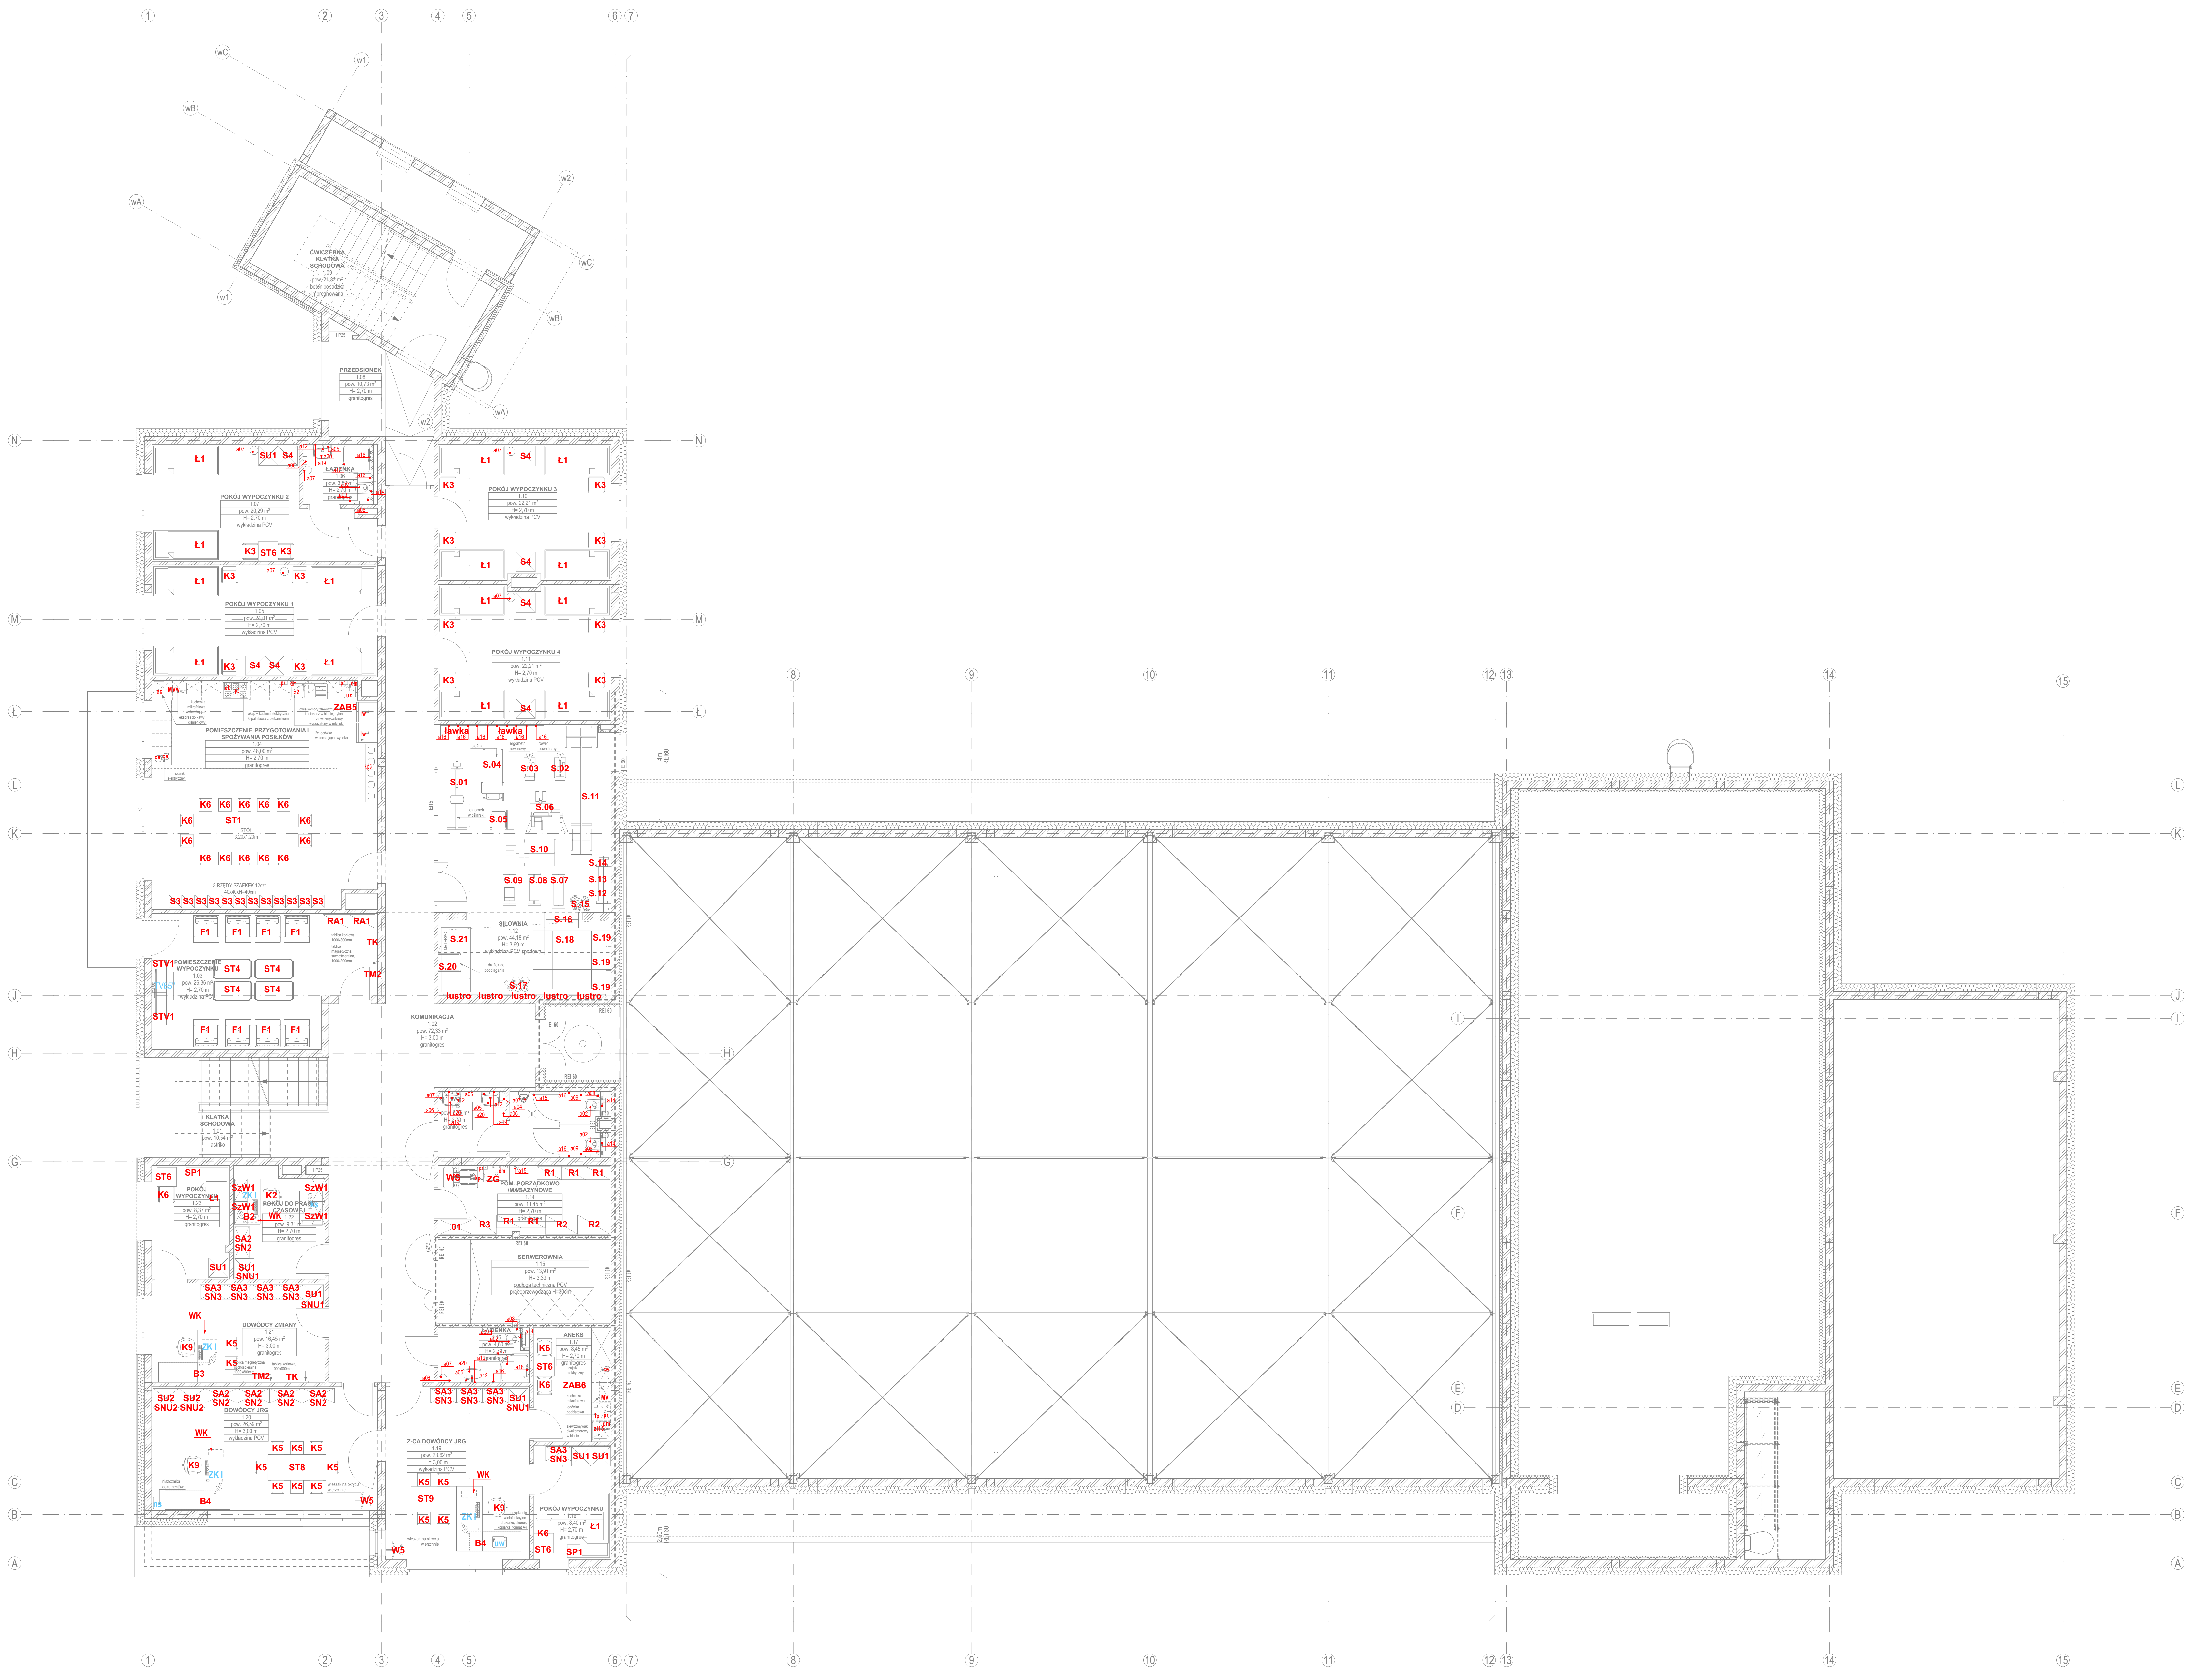

Budowa Jednostki Ratowniczo-Gaśniczej Komendy Miejskiej Państwowej Straży Pożarnej w Poznaniu wraz z instalacjami i urządzeniami technicznymi oraz pozostałą niezbędną infrastrukturą na działkach oznaczonych numerami ewid. 11/3 i 11/4, położonych we wsi Iwno, obręb geodezyjny Iwno, gmina Kostrzyn.

LEGENDA WYPOSAŻENIA

Symbol	Opis wyposażenia
01	szafa socjalno-gospodarcza, wym. 1000x435x1950mm, konstrukcja z blachy stalowej, wewnątrz lewego segmentu 4 półki, prawy segment do przechowywania szczotek, mopa itp.
2.1	blat z blachy kwasoodpornej do przeprowadzania okntroli masek i aparatów powietrznych: wymiar przestrzeni roboczej: 160x70cm, wysokość: 80cm, konstrukcja z blachy i profili zamkniętych, całość na stopkach poziomujących
2.2	wózek z komorą chłodzenia na 4-6 butli powietrznych: wymiary oczek: 4 oczka 18x18cm oraz 2 oczka 23x23cm, zaworek w dolnej części wanny, wysokość wanny: 45cm, kółka o nośności: 80-100kg, raczka transportowa, konstrukcja ze stali nierdzewnej kwasoodpornej
2.3	panel dystrybucyjny umożliwiający załączenie i wyłączenie kompresora, wyposażony w reduktor, zawór, wąż spiralny z szybkozłączem
2.4	stół ze zlewem przemysłowym gospodarczym, wykonanym ze stali nierdzewnej, wym. 120x60x97cm, zlew jednokomorowy, z ociekaczem wbudowanym w blat, wymiar zewn.:120x60cm, z wylewką przemysłową stojącą, z przewodem elastycznym o dł. 2m
2.5	urządzenie do testowania sprzętu
2.6	biurko proste, wym. 1400x600x740mm, blat i stelaż ze stali nierdzewnej
a01	Umywalka wpuszczana w blat, prostokątna, 55cm, z otworem, bez przelewu, biała
a02	Miska ustępowa lejowa wisząca, prostokątna, biała, dł. 48 cm, do kompletowania z deską sedesową antybakteryjną, prostokątną, białą, do kompletowania z przyciskiem do WC dla systemu podtynkowego, chrom mat
a03	Dozownik łokciowy, stal nierdzewna matowa, przeznaczony do preparatów do mycia i dezynfekcji
a04	Pisuar, ze zintegrowanym, ceramicznym sitkiem, odpływ z tyłu, do kompletowania z autom. radarowym zaworem spustowym lub termicznym systemem spłukującym
a05	Dozownik, stal nierdzewna matowa, przeznaczony do preparatów do mycia i dezynfekcji, pojemność zbiornika 800ml
a06	Pojemnik na ręczniki pojedyncze, stal nierdzewna matowa
a07	Kosz pedałowy 12l, stal nierdzewna matowa
a08	Szczotka do WC TUBA z uchwytem, mocowana do ściany,stal nierdzewna matowa
a09	Pojemnik na papier toaletowy, stal nierdzewna matowa
a11	bezdotykowy automatyczny dozownik płynu dezynfekcyjnego w sprayu, na jednorazowe wkłady 1000 ml, stal nierdzewna matowa
a12	Bateria umywalkowa, kolor chrom, dźwignia
a14	Przycisk do WC dla systemu podtynkowego, chrom mat
a15	Zawór wypływowy ścienny, chrom polerowany, rozeta, zł. do węża
a16	Haczyk na ubrania, z mosiądzu chromowanego podwójny, ślimak, polerowany
a17	Kabina prysznicowa z brodzikiem, półokrągła, szer. 90cm, gł. 90cm, wys. 195cm, drzwi dwuskrzydł., uchylne, szkło przezroczyste, hartowane gr. 6 mm, profile chromowane, brodzik akrylowy, półokrągły, gł. 90 cm, szer. 90 cm, wys. 5 cm, odpływ 90 mm, do kompletowania z nogami i obudową do brodzika
a18	Bateria natryskowa, jednouchwytowa, ścienna, z rączką natryskową i uchwytem ściennym, chrom
a19	Lustro okrągłe średnica 70cm, w srebrnej ramie
a20	Umywalka wisząca, prostokątna, 55cm, z otworem, przelewem, biała
a23	Umywalka dla niepełnosprawnych, z otworem, przelewem, 55 cm
a24	Miska ustępowa lejowa wisząca dla osób niepełnosprawnych, wraz z deską dla niepełnosprawnych, bez wewnętrznego kołnierza, biała, do kompletowania z przyciskiem do WC dla systemu podtynkowego, chrom mat
a25	Poręcz ścienna łukowa uchylna 60 cm, stal nierdzewna
a26	Poręcz ścienna prosta stała 60 cm, stal nierdzewna
a27	poręcz WC ścienna łukowa uchylna 85cm, stal nierdzewna, ze stelażem systemowym podtynkowym; uchwyt na papier toaletowy
a28	Lustro uchylne, 60 x 45cm, z uchwytem, zakres regulacji kąta nachylenia 0º - 22º, stal nierdzewna, powierzchnia matowa
B1	biurko proste 1600x800x740 mm, wyposażone w uchwyt kablowy podblatowy (dł. 120cm), przelotkę ergonomiczną (łezka), osłonę na nogi(dł. 140cm) oraz mediaport, stelaż ergonomiczny stalowy, nogi o przekroju kwadratowym 50x50mm
B2	biurko proste 1600x800x740 mm, wyposażone w uchwyt kablowy podblatowy (dł. 120cm), przelotkę ergonomiczną (łezka), oraz osłonę na nogi(dł. 140cm), stelaż ergonomiczny stalowy, nogi o przekroju kwadratowym 50x50mm
B3	biurko proste 1600x800x740 mm, wyposażone w uchwyt kablowy podblatowy (dł. 120cm), przelotkę ergonomiczną (łezka), oraz osłonę na nogi(dł. 140cm), stelaż ergonomiczny stalowy, nogi o przekroju kwadratowym 50x50mm, biurko z szafką podbiurkową (1600x500) z szufladami
B4	biurko proste 2000x800x740 mm, wyposażone w uchwyt kablowy podblatowy(dł. 160cm), przelotkę ergonomiczną (łezka) oraz osłonę na nogi(dł. 180cm), stelaż ergonomiczny stalowy, nogi o przekroju kwadratowym 50x50mm, biurko z szafką podbiurkową (1600x500) z szufladami
B5	biurko proste 2000x800x740 mm, wyposażone w uchwyt kablowy podblatowy(dł. 160cm), przelotkę ergonomiczną (łezka) oraz osłonę na nogi(dł. 180cm), stelaż ergonomiczny stalowy, nogi o przekroju kwadratowym 50x50mm
dm	Dozownik mydła w płynie, pojemność: 0,8l, stal matowa nierdzewna
DPPL	pojemnik DPPL
F1	fotel z pikowanym siedziskiem i oparciem, nóżki z litego drewna
GK	Gablota na klucze odpowiadająca ilości pomieszczeń + 10% zapasu, metalowa ze szkłem bezpiecznym, dwuskrzydłowa zamykana na klucz. Klucze z identyfikatorami wykonanymi z metalu z grawerem
K1	krzesło robocze z oparciem
K2	krzesło obrotowe, z podłokietnikami, z zagłówkiem, oparcie wysokie, baza pięcioramienna, czarna (tworzywo - poliamid), podłokietnik regulowany góra-dół, kolor czarny, kółka z hamulcem. Regulacja wysokości siedziska, regulacja synchronicznego odchylania oparcia / siedziska z możliwością dostosowania sprężystości odchylenia oparcia do ciężaru siedzącego, funkcja wysuwu siedziska.
K3	krzesło konferencyjne z podłokietnikami, kubełek ze sklejki pokrytej laminatem, z tapicerowaną nakładką na siedzisko i oparcie, na nogach, rura metalowa o przekroju fi 16 mm, nogi malowane proszkowo na kolor czarny
K4	krzesło konferencyjne z podłokietnikami, kubełek ze sklejki pokrytej laminatem, w całości tapicerowanym, na nogach, rura metalowa o przekroju fi 16 mm, nogi malowane proszkowo na kolor czarny, krzesło wyposażone w blat do pisania składany (kompozyt zawsze w kolorze czarnym), mocowany z prawej strony, wyposażony w system „anti-panic" zapobiegający blokowaniu się blatu podczas nagłego powstania z krzesła
K5	krzesło konferencyjne bez podłokietników, kubełek ze sklejki pokrytej laminatem, w całości tapicerowanym, stelaż typu 'pająk', obrotowy, rura metalowa o przekroju fi 20 mm, stelaż malowany proszkowo na kolor czarny
K6	krzesło konferencyjne bez podłokietników, kubełek ze sklejki pokrytej laminatem, na nogach, rura metalowa o przekroju fi 16 mm, nogi malowane proszkowo na kolor czarny
K9	krzesło obrotowe, gabinetowe, z zagłówkiem, z podłokietnikami, oparcie wysokie siatkowe, podparcie lędźwiowe, baza pięcioramienna, czarna (tworzywo - poliamid), podłokietnik regulowany góra-dół, kolor czarny, kółka z hamulcem. Regulacja wysokości siedziska, regulacja synchronicznego odchylania oparcia / siedziska z automatycznym dostosowaniem sprężystości odchylenia oparcia do ciężaru siedzącego.
kp	kosz pedałowy 30l, stal nierdzewna
kp2	pojemnik na odpady 120l
kp3	pojemnik do segregacji odpadów, 5-komorowy, Wymiary [cm] (Szerokość x Głębokość x Wysokość) 177,5 x 35 x 107
ks	urządzenie wielofunkcyjne (drukarka / skaner / kopiarka), Formaty papieru: A4 , A3 , SRA3 ; wstęga o szerokości 297 mm (maksymalna długość 1200mm), A5, A6, inne. Maksymalna gramatura 300g/m2. Prędkość wydruku: 36 kopii A4 na minutę. Rozdzielczość druku: 1 800 x 600 dpi; 1 200 x 1 200 dpi. Podłączenie: karta sieciowa przewodowa LAN, USB. Wyposażenie: podajnik oryginałów DF-632, duplex (auto dwustronne drukowanie), 2 uniwersalne szuflady na papier + podajnik ręczny, szafka DK-516x, SSD 256GB. Toner: urządzenie ma w środku oryginalne tonery CMYK na 14 tyś wydruków A4 (standardowe pokrycie). Obsługa: prosta i intuicyjna obsługa przez duży kolorowy panel dotykowy.
ln	lampka nocna stojąca
Lom	lodówka na odpady medyczne
lustro	lustro ścienne , prostokątne, bezramkowe, wym. 100x200cm, szkło gr. 4mm,
Ł1	łóżko jednoosobowe, wym. 900x2040mm, tapczan jednoosobowy tapicerowany, ze skrzynią na pościel podzieloną na trzy równe części z wentylacją. Powierzchnia spania: 900x200mm. Tapczan składający się z 2 części: górnej: materaca (leżyska) oraz dolnej: skrzyni pościelowej
ławka	ławka wolnostojąca, wymiary: 41x160x35 cm (WxSxG), listwy drewniane, dodatkowe stopki poziomujące
M.1	Profesjonalna myjka wysokociśnieniowa z podgrzewaniem wody: Zasilanie: 3-400-50, Wydajność tłoczenia (l/h): 290-760, Ciśnienie robocze (bar/Mpa): 30-170/3-17, Maks. temperatura podawanej wody: (ºC): 80-155, Moc przyłącza (kW): 5,7, Zużycie paliwa (kg/h): 4,7, Kabel zasilający (m): 5, Zbiornik paliwa (l): 15, Zbiornik na detergent (l): 15, Ciężar (kg): 106, Wymiary (dł. x. szer. wys.): 1060x650x920mm, wyposażenie standardowe: pistolet spryskujący z redukcją siły nacisku na spust pistoletu, wąż wysokociśnieniowy min. 10m, lanca spryskująca 1050mm, dysza rotacyjna, system tłumienia drgań SDS, zabezpieczenie przed skręcaniem, automatyczne obniżanie ciśnienia po wyłączeniu urzadzenia, wbudowane zbiorniki na paliwo i środek czyszczący
M.2	Szorowarka prowadzona ręcznie z głowicą rolkową: Szerokość szorowania: 450mm, szerokość odsysania: 850mm, Zbiornik wody czystej/brudnej: 40/40l, Wydajność teoretyczna 1800m2/h, Prędkość obrotowa szczotki 1200obr./min, Nacisk szczotki 140/160 g/cm2, Moc znamionowa: maks. 1300W, Ciężar: 88kg, Wymiary: (dł. x szer. x wys.): 1249x620x1145mm
M.3	System myjący - prowadnice stalowe z zamocowanymi wężami i lancami ciśnieniowymi, przymocowane do ściany za pomocą uchwytów ściennych i kotew. W zestawie wąż wysokociśnieniowy wyposażony w przyłącza z gwintem wewnętrznym oraz pistolet lanca do myjki wysokociśnieniowej
M.4	traktor ogrodowy, Wymiary 2418 X 1050 X 1070 mm, Rozmiar kół przednich - 15x6.00-6 ", Rozmiar kół tylnych - 18x8.50-8", Min. promień skrętu - 96 cm, Obszar roboczy do 6000 m², Metoda koszenia - Zbieranie do kosza, Rodzaj systemu tnącego - Z centralnym agregatem tnącym, Szerokość koszenia 102 cm, Liczba wysokości koszenia - 7, Regulacja wysokości koszenia manualna z dźwignią, Zakres wysokości koszenia - 30-90 mm, Liczba noży - 2, System załączania noży - sprzęgło elektromagnetyczne, Koszenie na biegu wstecznym, Koła zapobiegające skalpowaniu trawnika, Światła przednie LED, Złącze do mycia, Zderzak, Przednia belka żeliwna, Koła antypoślizgowe - 4
M.5	zamiatarka ręczna
ns	niszczarka dokumentów, osobista przybiurkowa
pr	Podajnik ręczników papierowych, stal matowa nierdzewna
PS1	pralka automatyczna poj. 8kg
PS2	pralnicowirówka wolnostojąca wysokoobrotowa 14kg
PS3	suszarka bębnowa 16kg
PS4	zestaw dozujący 4-pompowy
PS5	szafa suszarnicza FDC 6 z opcją stojaków i wieszaków do suszenia rękawic i butów
PS6	suszarka do obuwia
PS7	brodzik głęboki, ze stali nierdzewnej, o wzmocnionej konstrukcji, bateria z wyciąganą wylewką z przewodem elastycznym dł. 2m, wylewem stałym
PS8	wanna ze stali nierdzewnej, o wzmocnionej konstrukcji, wym. ok. 150x50x40cm, z wylewką oraz słuchawką prysznicową
R1	regał magazynowy metalowy, ocynkowany, wym. 75x45x240cm, 5 półek panelowych pełnych opartych na wspornikach. Konstrukcja wykonana z profili stalowych galwanizowanych, profil belki zamknięty. Możliwa regulacja wysokości półek co 33mm
R10	regał magazynowy metalowy, ocynkowany, wym. 90x60x240cm, 5 półek panelowych pełnych opartych na wspornikach. Konstrukcja wykonana z profili stalowych galwanizowanych, profil belki zamknięty. Możliwa regulacja wysokości półek co 33mm
R2	regał magazynowy metalowy, ocynkowany, wym. 100x60x250cm, 5 półek panelowych pełnych opartych na wspornikach. Konstrukcja wykonana z profili stalowych galwanizowanych, profil belki zamknięty. Możliwa regulacja wysokości półek co 33mm
R3	regał magazynowy metalowy, ocynkowany, wym. 75x60x240cm, 5 półek panelowych pełnych opartych na wspornikach. Konstrukcja wykonana z profili stalowych galwanizowanych, profil belki zamknięty. Możliwa regulacja wysokości półek co 33mm
R4	regał magazynowy metalowy, ocynkowany, wym. 90x45x210cm, 7 półek panelowych pełnych opartych na wspornikach. Konstrukcja wykonana z profili stalowych galwanizowanych, profil belki zamknięty. Możliwa regulacja wysokości półek co 33mm
	regał magazynowy metalowy, ocynkowany, wym. 90x45x240cm, 7 półek panelowych pełnych opartych na wspornikach. Konstrukcja wykonana z profili stalowych galwanizowanych, profil belki zamknięty. Możliwa regulacja wysokości półek co 33mm
R6	regał magazynowy 10 butli, posiadający zabezpieczenia przed przemieszczaniem się butli, wym. 100x60x250cm
R7	regał magazynowy metalowy, ocynkowany, wym. 130x75x250cm, 5 półek panelowych pełnych opartych na wspornikach. Konstrukcja wykonana z profili stalowych galwanizowanych, profil belki zamknięty. Możliwa regulacja wysokości półek co 33mm
R8	regał magazynowy na węże pożarnicze i drobną armaturę wodno-pianowa wym. 130x75x250cm, z półkami metalowymi
RA1	regał biurowy, wym. 800x420x2250 mm, 5 półek, możliwa regulacja wysokości półek co 33mm
S.01	Ergometr wioślarski
S.02	Airbike
S.03	Ergometr rowerowy
S.04	Bieżnia
S.05	Maszyna do prostowania nóg
S.06	Maszyna do uginania nóg
S.07	Ławeczka płaska pozioma
S.08	Ławeczka płaska z regulacją
S.09	Suwnica na nogi
S.10	Wyciąg stacjonarny górny/dolny
S.11	Wyciąg treningowy górny/dolny - brama
S.12	sztanga olimpijska 220 cm wytrzymałośc 700 kg
S.13	Zestaw sztang z obciążeniami
S.14	Stojaki pod sztangę
S.15	zestaw obciążenia olimpijskiego (kierownice) 300 kg
S.16	Poręcze do dipów ze stojakiem
S.17	Kettleball po 2 szt (10,15 i 20 kg)
S.18	mata ochronna amortyzująca w kształcie puzzla
S.19	drabinka drewniana, szer. 65cm, wys. 190cm, mocowana do ściany
S.20	Drążek
S.21	Materac
S1	szafka dwukomorowa, dwudrzwiowa, przeznaczona dla jednego strażaka, do przechowywania odzieży własnej i koszarowej, wym. 80x50x180, szafka umieszczona na wysuwanej ławeczce o wym. 80x80x39cm
S2	szafka dla jednego strażaka, metalowa, z siatki ażurowej, do przechowywania odzieży strażackiej, wym. szer. 500mm x gł. 550mm x wys. całkowita 1900mm, z półką i drążkiem na ubrania
S3	szafa skrytkowa 400x400x1880 mm, 4 skrytki w jednej kolumnie, zamykane drzwiami jednoskrzydłowymi ze szczeliną wentylacyjną, zamek prosty, miejsce na identyfikator
S4	szafa na pościel 600x600x2250 mm, z możliwością schowania 3 kompletów pościeli (kołdra, poduszka, prześcieradło), szafa z wentylacją, zamki baskwilowe
S6	regał na sprzęt, wym. 1000x520x1100, metalowy
S7	regał na sprzęt, wym. 1600x520x1100, metalowy
SA1	szafa aktowa jednoskrzydłowa 600x420x2250 mm
SA2	szafa aktowa dwuskrzydłowa 1000x420x2250 mm
SA3	szafa aktowa dwuskrzydłowa 800x420x2250 mm
SA6	szafa aktowa dwustronna, z drzwiami przesuwnymi, dwudrzwiowa, 1600x600x1110mm
SB1	Szafka biurowa 1600x420x740 mm z drzwiami przesuwnymi
SF	sejf na dokumenty min. na 8 segregatorów, zamykany zamkiem kluczowym, konstrukcja z blachy 1,2mm, zamykany na klucz stalowy skarbczyk, półki z możliwością regulacji
SN1	szafa nadstawna jednoskrzydłowa 600x420x740 mm
SN2	szafa nadstawna dwuskrzydłowa 1000x420x740 mm
SN3	szafa nadstawna dwuskrzydłowa 800x420x740 mm
SN6	szafa nadstawna dwustronna, z drzwiami przesuwnymi, dwudrzwiowa, 1600x600x1110mm
SNU1	szafa nadstawna jednoskrzydłowa 600x600x1110 mm
SNU2	szafa nadstawna dwuskrzydłowa 800x600x1110 mm
SOF1	fotel rozkładany; wymiary (SxWxG): 105 x 83 x 96 cm
SP1	szafka przyłóżkowa 350x400x490 mm, szafka z półką
spreżarka	spreżarka do napełniania butli
ST1	stój jadalniany, wym. 3200x1200x740mm, modułowy, blat z zaokrąglonymi narożnikami
ST4	stolik kawowy, wym. 1200x600x350mm, nogi z litego drewna, blat z klejonki bukowej
ST6	stół kwadratowy, wym. 600x600x740mm, blat z płyty wiórowej obustronnie melaminowanej gr. 28mm
ST8	stół konferencyjny 1800x800x740 mm, wyposażony w mediaport
ST9	stół konferencyjny 1400x800x740 mm, wyposażony w mediaport
stojak	stojak na beczkę
STS	stół konferencyjny, mobilny, składany, 1600x800x740 mm, mobilny stelaż wsparty na kółkach z blokadą, składany blat, sztaplowanie złożonych stołów, stół wyposażony w chowane łączniki do łączenia stołów
STV1	szafka RTV, wym. 1000x420x740mm, zamknięta drzwiami, szafka wyposażona w przepust kablowy, drzwi przesuwne
StW1	Stół testowy ze stali nierdzewnej z blokiem dwóch szuflad, wymiary: 200x70x85cm, wykonany ze stali, głębokość szuflad: 200mm, kolor: inox
StW2	Stół roboczy warsztatowy z blatem drewnianym o wysokości 40mm. Stabilna spawana konstrukcja z profili stalowych 45x45x2mm. Szuflady mocowane na prowadnicach rolkowych z 85% wysuwem. Stół wyposażony w zamek centralny blokujący szuflady i drzwi. Pod blatem 5 szuflada, nośność blatu: 1000kg przy równomiernym rozłożeniu
StW3	biurko proste, wym. 1800x700x850mm, blat ze stali nierdzewnej, stelaż stalowy, malowany proszkowo
StWn	nadbudowa z listwami na pojemniki warsztatowe do stołów o długości 1360mm, wysokość nadbudowy: 935mm
SU1	szafa ubraniowa, wym. 600x600x1880mm, z drzwiami skrzydłowymi, wyposażona w drążek na wieszaki, półkę wewnętrzną i zamek baskwilowy
SU2	szafa ubraniowa, wym. 800x600x1880mm, z drzwiami skrzydłowymi, wyposażona w drążek na wieszaki, półkę wewnętrzną i zamek baskwilowy
SW1	szafa ze stali nierdzewnej, wym. 950x400x1950mm, dwudrzwiowa, wyposażona w 4 półki przestawne, konstrukcja zgrzewana z blachy stalowej
SW2	szafa warsztatowa z blachy stalowej, z czterema półkami przestawnymi, wyposażona w zamek z wkładką cylindryczną, nośność półek: 50kg, wymiary: szer. 1000mm, gł. 450mm, wys. 1950mm
SW3	szafa warsztatowa z blachy stalowej, z dwoma półkami przestawnymi i trzema szufladami, możliwość zamknięcia za pomocą dwupunktowego zamka cylindrycznego, nośnośc półki: 35kg, nośność szuflady: 20-30kg, wymiary: szer. 950mm, gł. 500mm, wys. 1950mm
SW4	szafa warsztatowa z blachy stalowej, na smary, wyposażona w zamek z wkładką cylindryczną, nośność półek: 50kg, wymiary: szer. 950mm, gł. 500mm, wys. 1950mm
SW5	szafa warsztatowa z blachy stalowej, serwisowa, z narzędziami, wyposażona w zamek z wkładką cylindryczną, nośność półek: 50kg, wymiary: szer. 1000mm, gł. 500mm, wys. 1950mm
SW6	szafka na dokumenty z blachy stalowej, z pięcioma półkami przestawnymi, wyposażona w zamek z wkładką cylindryczną, nośność półek: 50kg, wymiary: szer. 600mm, gł. 500mm, wys. 1800mm
SzW1	szafka wisząca 700 / 420 / H1100 mm, otwarta
TI	Tablica informacyjna, z drzwiami dwuskrzydłowymi 279x290cm, gł. 15cm, rama aluminiowa
TK	Tablica korkowa, o wymiarach 1000x800mm
TM	Tablica magnetyczna suchościeralna biała ceramiaczna, nadruk linia o wymiarach 1500x1200mm
TM2	Tablica magnetyczna suchościeralna biała ceramiaczna, nadruk linia o wymiarach 1000x800mm
TV 32"	telewizor full HD, 32"
TV 65"	telewizor full HD, 65"
TVr	obrotowe ramię do montażu telewizora na ścianie
Tw	Taboret z regulacją wysokości - taboret roboczy z regulowaną wysokością siedziska za pomocą podnośnika pneumatycznego, obręcz pod stopy metalowa, lakierowana, siedzisko tapicerowane o śr. 36cm
U2	umywalka wisząca, szerokość: 50cm, głębokość: 42cm, z otworem, z przelewem, w komplecie z półpostumentem i baterią sztorcową, chromowaną, jednouchwytową
uw	urządzenie wielofunkcyjne (drukarka / skaner / kopiarka), format A4, cz-b, intefejs LAN
W.01	stół ze zlewem, 3-komory, wykonany ze stali nierdzewnej, wym. 100x50x97cm, rant: 10cm, głębokość komory: 25cm, wym. pojedynczej komory: 35x25x25cm, zakres regulacji nóżek: od 25 do 60mm, z wylewką przemysłową stojącą, z przewodem elastycznym o dł. 2m
W.02	wanna ze stali nierdzewnej
W.03	brodzik głęboki do całkowitego zanurzenia drobnych elementów sprzętu, wyposażony w zestaw natryskowy
W.04	suszarka do masek, do suszenia min. 12 masek superpanoramicznych po 6 w każdym koszu o wymiarach 555 x 455 x 240 mm lub 550 x 400 x 250 mm, wymiary urządzenia: 824 x 684 x 1186 mm
W.05	myjka do masek ultradźwiękowa na min. 6 masek z koszem na maski ochronne z separatorem
W.06	suszarka do masek i butów
W.08	elektryczna pompa beczkowa do przepompowywania środka pianotwórczego, pompa beczkowa z PP (tworzywo sztuczne), długość rury ssącej 1200 mm, rura ssąca o średnicy 41mm, silnik elektryczny 1 faz, 230V, z możliwością rozsprzęglenia, wał pompy ze stali kwasoodpornej, wąż ssący z PVC o dużej odporności chemicznej, pistolet nalewczy z wylewką, wężem 3/4 lub 1 cal, zależnie od długości (na życzenie dostępne różne konfiguracje, wydajność do 80-150 l/min, temperatura do 50°C
W5	Wieszak wolnostojący, 9-ramienny, (na okrycia wierzchnie)
WK	wózek o wym. 240x550x70mm z 4 kółkami (pod jednostkę centralną komputera)
WS	wózek na środki czystości, wyposażony w uniwersalną prasę do mopów, 2 wiadra do mycia, półki na akcesoria, chemię
Ww	Wieszak do kombinezonów, ubrań specjalistycznych - uchwyt na ubrania gazoszczelne, wykonany ze stali nierdzewnej, montowany do ściany
Wz1	wózek transportowy, platformowy, ręczny, jednoburtowy. Platforma wykonana z wodoodpornej sklejki, pokrytej siatką antypoślizgową, poręcz przyspawana na stałe do platformy, Wózek wyposażony w 4 koła (2 stałe i 2 skrętne), wykonane z elastycznej gumy, łożyskowane kulkowo, ładowność: 300kg
ZAB1	zabudowa meblowa - aneks kuchenny - szafki stojące i wiszące, blat roboczy, zabudowa wyposażona w sprzęt AGD oraz zlew ze stali szlachetnej z baterią sztorcową, płyta meblowa o grubości 18mm, oświetlenie podszafkowe - listwa LED z wbudowanym transformatorem i włącznikiem w obudowę, zgodnie z projektem elektryki
ZAB2	zabudowa meblowa - aneks kuchenny - szafki stojące i wiszące, blat roboczy, zabudowa wyposażona w sprzęt AGD oraz zlew ze stali szlachetnej z baterią sztorcową, płyta meblowa o grubości 18mm, oświetlenie podszafkowe - listwa LED z wbudowanym transformatorem i włącznikiem w obudowę, zgodnie z projektem elektryki
ZAB3	zabudowa meblowa - aneks kuchenny - szafki stojące i wiszące, blat roboczy, zabudowa wyposażona w sprzęt AGD oraz zlew ze stali szlachetnej z baterią sztorcową, płyta meblowa o grubości 18mm, oświetlenie podszafkowe - listwa LED z wbudowanym transformatorem i włącznikiem w obudowę, zgodnie z projektem elektryki
ZAB4	zabudowa meblowa - aneks kuchenny - szafki stojące i wiszące, blat roboczy, zabudowa wyposażona w sprzęt AGD oraz zlew ze stali szlachetnej z baterią sztorcową, płyta meblowa o grubości 18mm, oświetlenie podszafkowe - listwa LED z wbudowanym transformatorem i włącznikiem w obudowę, zgodnie z projektem elektryki
ZAB5	zabudowa meblowa - aneks kuchenny - meble gastronomiczne, ze stali nierdzewnej, szafki stojące i wiszące, blat roboczy, zabudowa wyposażona w sprzęt AGD, zlew ze stali nierdzewnej oraz umywalka wytłoczone w blacie, oświetlenie podszafkowe - listwa LED z wbudowanym transformatorem i włącznikiem w obudowę, zgodnie z projektem elektryki
ZAB6	zabudowa meblowa - aneks kuchenny - szafki stojące i wiszące, blat roboczy, zabudowa wyposażona w sprzęt AGD oraz zlew ze stali szlachetnej z baterią sztorcową, płyta meblowa o grubości 18mm, oświetlenie podszafkowe - listwa LED z wbudowanym transformatorem i włącznikiem w obudowę, zgodnie z projektem elektryki
zb	zbiornik na odpady metalowe oraz na odpady inne
ZG	zlew gospodarczy, 1-komorowy, ze stali szlachetnej, pow. jedwabisty mat, gr. Materiału 1mm, krawędź tylna, zatyczkowy zestaw odpływowo-przelewowy 1 1/2, z rusztem na wiadro, wym. 800x600x405mm
ZK I	komputer (stacja robocza) komputer stacionarny, ekran min 24 cale, min. 16gb ram, min. ssd 500 gb, procesor intel i5 min 12 generacji, najnowszy Windows PRO + Office z dożywotnią licencją
ZK II	komputer (mobilna stacja robocza) laptop, ekran min 17 cal, min. 16gb ram, min. ssd 500 gb, procesor intel i5 min 12 generacji, najnowszy Windows PRO + Office z dożywotnią licencją
ZK IV	komputer (stacja robocza) komputer stacionarny,2x ekran min 24 cale, min. 16gb ram, min. ssd 500 gb, procesor intel i5 min 12 generacji, najnowszy Windows PRO + Office z dożywotnią licencją
ZŁ.01	Szafki łazienkowe wiszące, pod umywalkę - wg rysunków szczegółowych
ZP	zlew gospodarczy jednokomorowy, z głowicą z zaworem kulowym i syfonem chromowanym, wykonany ze stali nierdzewnej 18/10, użebrowany przód, pojemność 34l, w zestawie z zaczepami na ścianę, wymiary zewn.: 55,5x45,5x23,0cm, wymiary komory: 50x40x23cm,bateria ścienna, gospodarcza, z wężem, słuchawką i uchwytem punktowym. W skład zestawu wchodzą: bateria z dopasowaną ruchomą wylewką, wąż metalowy i uchwyt punktowy
zwijadło	automatyczne, przenośne, pneumatyczne zwijadło (wraz z uchwytem) z wężem o dł. min. 15m

Projekt rozpatrywać łącznie z opinią geotechniczną - GEOTEMA GEOTECHNIKA GEOLIGIA WYDROGEOLOGIA
"*OPINIA GEOTECHNICZNA DLA USTALENIA WARUNKÓW GRUNTOWO-WODNYCH POD PLANOWANA BUDOWĘ STRAŻACKIEJ JEDNOSTKI RATOWNICZO GAŚNICZEJ NR 10 W IWNIE* "
OBIEKT: Budynek Komendy Miejskiej Państwowej Straży Pożarnej, która stanowi integralną część projektu.
Data opracowania: Suchy Las, czerwiec 2022r.
Opracowanie: mgr Ł. Sobkowiak (upr. geol. V-1815, VII-1904); mgr R. Roszak de Tolkmitt

Uwagi:

1. Wszystkie roboty należy wykonywać zgodnie z Polskimi Normami, "Warunkami technicznymi wykonania i odbioru robót budowlano - montażowych opracowanymi przez Instytut Techniki Budowlanej oraz zasadami wiedzy i sztuki budowlanej.
2. Poziomy posadzek należy zweryfikować i precyzyjnie wytyczyć geodezyjnie na etapie wykonawczym. Odchyłki od projektu należy konsultować z projektantem.
3. Wszelkie elementy ruchome, elementy wyposażenia, w szczególności elementy stolarki i ślusarki okiennej i drzwiowej, szkleń, fasad, okładzin elewacyjnych, balustrad, poręczy i pochwytów, odbojników wewnętrznych i innych należy zamawiać i wykonywać/montować na podstawie zweryfikowanych obmiarów rzeczywistych wykonanych na obiekcie.
4. W wykonaniu otworów okiennych w ścianach nie dopuszcza się wymiarów mniejszych niż określone w dokumentacji, a tolerancja dodatnia może wynosić do 20 mm. Każdorazowo weryfikować zgodność szerokości otworu z szerokością okna dla uniknięcia niezgodności.
5. Przy wykonaniu otworów drzwiowych skonfrontować wymiary z zestawieniem stolarki oraz z faktycznym zamawianym asortymentem dla uniknięcia nieścisłości.
6. Przed wykonaniem każdego otworu w ścianach i stropach weryfikować ich rozmiary z projektowanym asortymentem lub wyposażeniem. Murowanie określonych partii ścian realizować po weryfikacji opracowań branżowych (przebiegi instalacji).
7. Dopuszcza się zastosowamie materiałów zamiennych pod warunkiem, że posiadają one cechy nie gorsze jakościowo i technicznie od wskazanych w projekcie, a także pod warunkiem uzyskania zgody projektanta.
8. Wszystkie elementy konstrukcyjne należy przyjmować wg pozycji opisanych na schematach lokalizacyjnych w dokumentacji - cześć konstrukcyjna - projekt budowlan.
9. Każdy składnik projektowy należy rozpatrywać i rozpoznawać w dokumanetacji w kontekście wszystkich rysunków, które do tego składnika się odnoszą z uwzględnieniem wszystkich informacji opisowych i zasad sztuki budowlanej.
10. Brak wskazania na rysunku technicznym elementu, którego zastosowanie wynika ze znanych lub powszechnie przyjętych rozwiązań w zakresie sztuki budowlanej nie zwalnia wykonawcy z konieczności skalkulowania i zastosowania takiego elementu w porozumieniu z inwestorem, a także z projektantem i za jego zgodą.
11. Należy uwzględnić przejścia przez stropy otworów instalacyjnych rozpatrując i opierając się o rysunki branżowe oraz koordynacyjne.
12. W przypadku jakiejkolwiek rozbieżności w dokumentacji należy konsultować się z projektantem.
13. Zgodnie z art. 22 ust. z dnia 7 lipca 1994 roku Prawo Budowlane (tj. Dz.U. z 2003 roku Nr 200 poz 2016 z późniejszymi zmianami) kierownik budowy ma obowiązek realizacji obiektu zgodnie z obowiązującymi przepisami i sztuką budowlaną.
14. Wszystkie otwory w stropach, ścianach, szachty instalacyjne wg projektów instalacyjnych.

Przy wyznaczaniu poziomu 0,00 projektu należy pisemnie powiadomić projektanta w celu potwierdzenia rzędnej 0,00 projektu. W przypadku wątpliwości należy pisemnie powiadomić projektanta w celu wizyty na budowie, w celu potwierdzenia poziomu 0,00.

Klasa odporności pożarowej budynku	Odporność ogniowa podstawowych elementów budynku JRG					
	główna konstrukcja nośna	konstrukcja dachu	strop	ściana zewętrzna	ściana wewętrzna	przekrycie dachu
"D"	R 30	(-)	REI 30	EI 30	(-)	(-)

SCHEMAT:

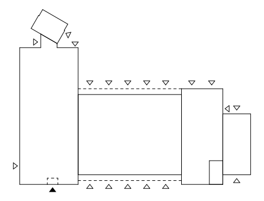

KIERUNEK PÓŁNOCY:

N

INWESTOR:
Komenda Miejska PSP w Poznaniu

ADRES:
ul. Bobrzańska 6a, 61-248 Poznań

NAZWA I ADRES OBIEKTU BUDOWLANEGO
„Budowa Jednostki Ratowniczo-Gaśniczej Komendy Miejskiej Państwowej Straży Pożarnej w Poznaniu wraz z instalacjami i urządzeniami technicznymi oraz pozostałą niezbędną infrastrukturą na działkach oznaczonych numerami ewid. 11/3 i 11/4, położonych we wsi Iwno, obręb geodezyjny Iwno, gmina Kostrzyn."

PROJEKTOWAŁ:	NR UPRAWNIEŃ:	PODPIS:
mgr inż. arch. D. NIEDBAŁA	Uprawnienia budowlane w specjalności architektonicznej do projektowania bez ograniczeń upr. nr. 67/WPOKK/2017	
mgr inż. arch. J. ZIELIŃSKA	Uprawnienia budowlane w specjalności architektonicznej do projektowania bez ograniczeń upr. nr. WP-OIA/OKK/UpB/4/2011	

OPRACOWAŁ:	PODPIS:
mgr inż. arch. P.SOBOTA	Sobot
mgr inż. arch. K. BOCIAN	Bocian
mgr inż. arch. D. SOBCZAK	Sobczak
mgr inż. arch. K. SKRZYDLIŃSKA	

JEDNOSTKA PROJEKTOWA:
A.DO XXI
spółka z ograniczoną odpowiedzialnością
ul. Trybunalska 38, 60-325 Poznań

BRANŻA:	STADIUM:	DATA:	SKALA:
ARCHITEKTURA	PROJEKT WYKONAWCZY	16.09.2022	1:100

TYTUŁ RYSUNKU:
Aranżacja wyposażenia meblowego - rzut piętra

NR RYSUNKU:
PW-A-15-02

PROJEKT CHRONIONY PRAWEM AUTORSKIM MOŻE SŁUŻYĆ WYŁĄCZNIE DO CELU, DLA KTÓREGO ZOSTAŁ WYKONANY.
UDOSTĘPNIANIE JAKIEJKOLWIEK CZĘŚCI PROJEKTU W JAKIEJKOLWIEK FORMIE - WYŁĄCZNIE ZA ZGODĄ AUTORÓW I AUTORSKIEJ PRACOWNI PROJEKTOWEJ "A.DO XXI" ul. Trybunalska 38, 60-325 Poznań