


BOISKO DO PIŁKI NOŻNEJ

RZUT

SKALA 1:100

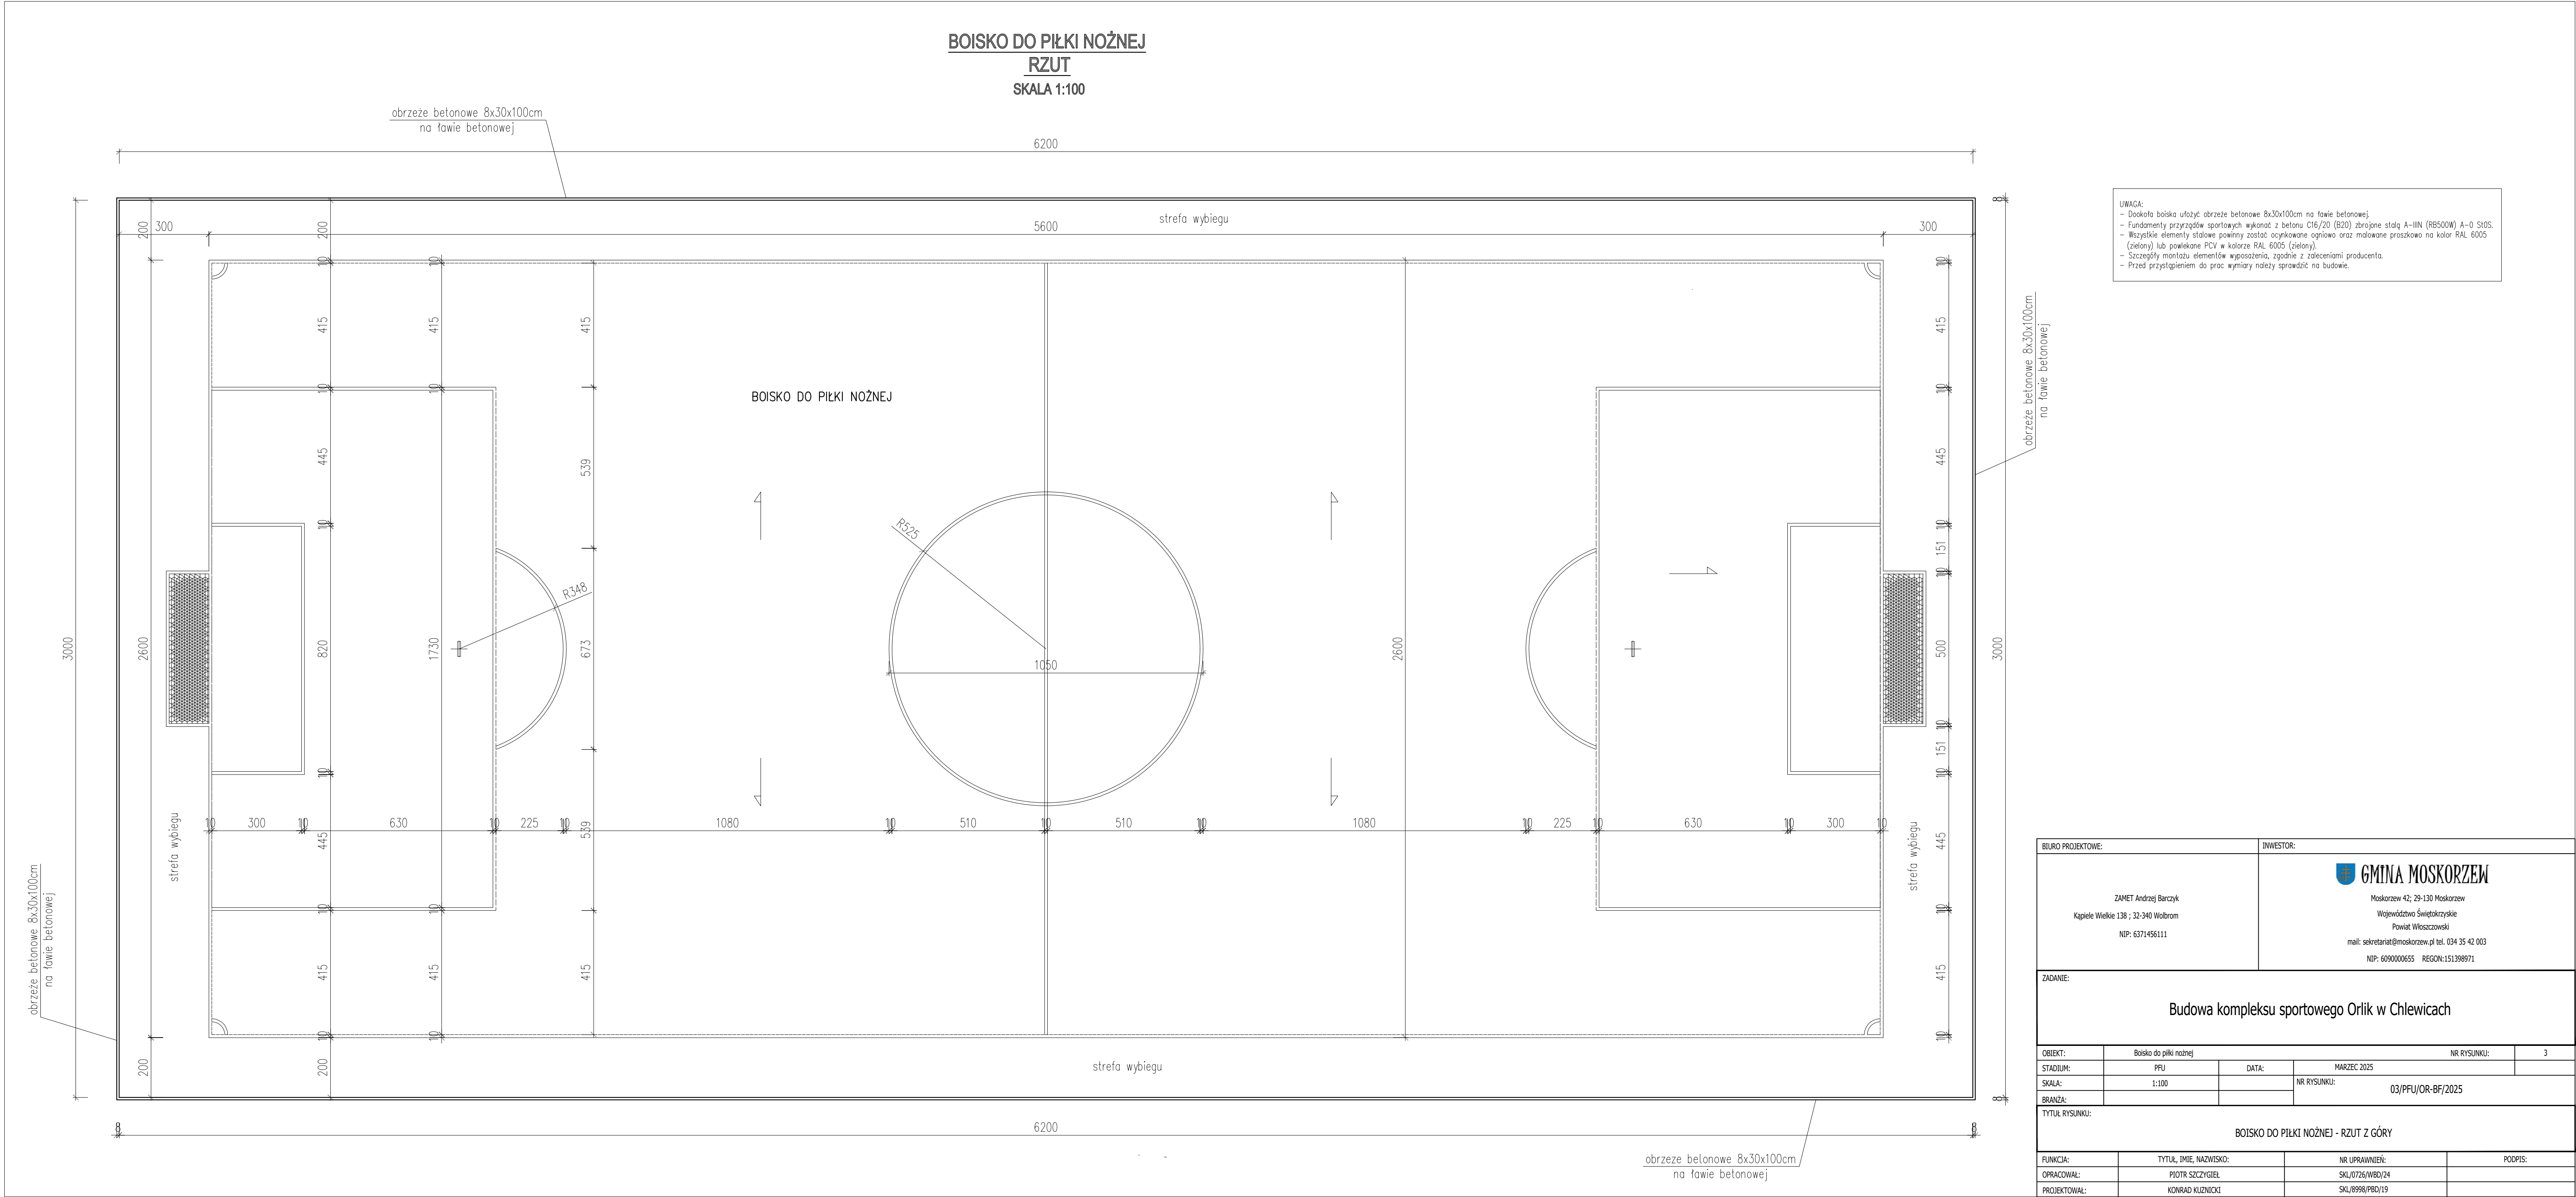

- UWAGA:
- Dookoła boiska ułożyć obrzeże betonowe 8x30x100cm na ławie betonowej.
 - Fundamenty przyrządów sportowych wykonać z betonu C16/20 (B20) zbrojone stalą A-IIIIN (RB500W) A-0 S10S.
 - Wszystkie elementy stalowe powinny zostać ocynkowane ogniowo oraz malowane proszkowo na kolor RAL 6005 (zielony) lub powlekane PCV w kolorze RAL 6005 (zielony).
 - Szczegóły montażu elementów wyposażenia, zgodnie z zaleceniami producenta.
 - Przed przystąpieniem do prac wymiary należy sprawdzić na budowie.

BIURO PROJEKTOWE:		INWESTOR:	
<div>ZAMET Andrzej Barczyk</div> <div>Kąpiele Wielkie 138 ; 32-340 Wolbrom</div> <div>NIP: 6371456111</div>		<div> GMINA MOSKORZEW</div> <div>Moskorzew 42; 29-130 Moskorzew</div> <div>Województwo Świętokrzyskie</div> <div>Powiat Włoszczowski</div> <div>mail: sekretariat@moskorzew.pl tel. 034 35 42 003</div> <div>NIP: 6090000655 REGON:151398971</div>	
ZADANIE:			
Budowa kompleksu sportowego Orlik w Chlewicach			
OBIEKT:		NR RYSUNKU:	
Boisko do piłki nożnej		3	
STADIUM:	PFU	DATA:	MARZEC 2025
SKALA:	1:100	NR RYSUNKU:	03/PFU/OR-BF/2025
BRANŻA:			
TYTUŁ RYSUNKU:			
BOISKO DO PIŁKI NOŻNEJ - RZUT Z GÓRY			
FUNKCJA:	TYTUŁ, IMIE, NAZWISKO:	NR UPRAWNIENI:	PODPIS:
OPRACOWAŁ:	PIOTR SZCZYGIEL	SKL/0726/WBD/24	
PROJEKTOWAŁ:	KONRAD KUZNICKI	SKL/8998/PBD/19	