

Arkusz nr 2 dr. 645 km 14+416,97 do km 14+566,32
Obszar zabudowany
oznakowanie poziome grubowarstwowe
chemoutwardzalne "na gładko"

Oznakowanie D-6 z aktywnymi sygnalizatorami ostrzegawczymi, diodami z zasilaniem z baterii słonecznej oraz z czujnikiem ruchu pieszego

Z licem z folii pryzmatycznej, odbłaskowej, fluorescencyjnej, barwy pomarańczowej

Znaki obsługujące przyległe tereny oraz drogi podporządkowane nie znajdują się w utrzymaniu drogi wojewódzkiej

Oznakowanie D-6 z aktywnymi sygnalizatorami ostrzegawczymi, diodami z zasilaniem z baterii słonecznej oraz z czujnikiem ruchu pieszego

Usługi Konsultingowo - Inżynierskie mgr inż. Wojciech Rawa 15 - 037 Białystok, ul. Daleka 2		
INWESTOR: MZDW w Warszawie ul. Mazowiecka 14 00 - 048 Warszawa	OBIEKT: Droga wojewódzka nr 645 Myszyńsko - Gr. Województwa odc. w m. Lyse	STADIUM: Projekt wykonawczy
Nazwa rysunku:	Stała organizacja ruchu	
Projektant:	mgr inż. Wojciech Rawa	
Branża:	Drogowa	Skala 1:500
Data: wrzesień 2016 r.		

LEGENDA:



D-3 Oznakowanie pionowe projektowane



Oznakowanie poziome projektowane

MAZOWIECKI ZARZĄD DRÓG WOJEWÓDZKICH
w Warszawie
Rejon Drogowy Ostrołęka
z/s w Czerwinie 07-407, ul. Mazowiecka 44
tel/fax 29 761 45 24

STARSZY REFERENT
w Dziale Technicznym

mgr inż. Łukasz Witkowski

DYREKTOR
Rejonu Drogowego Ostrołęka

mgr inż. Danuta Siołowska

MARSZAŁEK
WOJEWÓDZTWA MAZOWIECKIEGO
ZATWIERDZENIE Nr NI-D-180/2.1...
10.12.2019
31 GRU. 2019

Z up. Marszałka Województwa
Katarzyna Węchoń
Dyrektor Departamentu
Nieruchomości i Infrastruktury

SKŁADNIKI

07 MAR 2019

Arkusz nr 3 dr. 645 km 14+566,32 do km 14+770,57

Obszar zabudowany
oznakowanie poziome grubowarstwowe
chemoutwardzalne "na gładko"

INWESTOR: MZDW w Warszawie ul. Mazowiecka 14 00-048 Warszawa		OBIĘKT: Droga wojewódzka nr 645 Myszyńiec - Gr. Województwa odc. w m. Łyse	STADIUM: Projekt wykonawczy
Nazwa rysunku:		Stała organizacja ruchu	Nr rys.: 3
Projektant:		mgr inż. Wojciech Rawa	
Branża:		Drogowa	Skala 1:500
			Data: wrzesień 2016 r.

LEGENDA:



D-3 Oznakowanie pionowe projektowane

P-4/4m

Oznakowanie poziome projektowane

Znaki obsługujące przyległe tereny oraz drogi podporządkowane nie znajdują się w drodze wojewódzkiej

MARSZAŁEK
WOJEWÓDZTWA MAZOWIECKIEGO
Zatwierdzam do realizacji stałą organizację ruchu
w całości w tym zakresie wprowadzenia znaków
Niniejszą organizację ruchu należy wprowadzić do dnia
Termin wprowadzenia organizacji ruchu należy zgłosić do naczelnika
na 7 dni przed wprowadzeniem organizacji ruchu do
ul. H. Sienkiewicza


Do wprowadzenia niniejszej organizacji
ruchu należy zastosować znaki:

Pionowe - wielkość


na 7 dni przed wprowadzeniem organizacji ruchu do

ul. H. Sienkiewicza

Poziome: cienkowarstwowe / grubowarstwowe

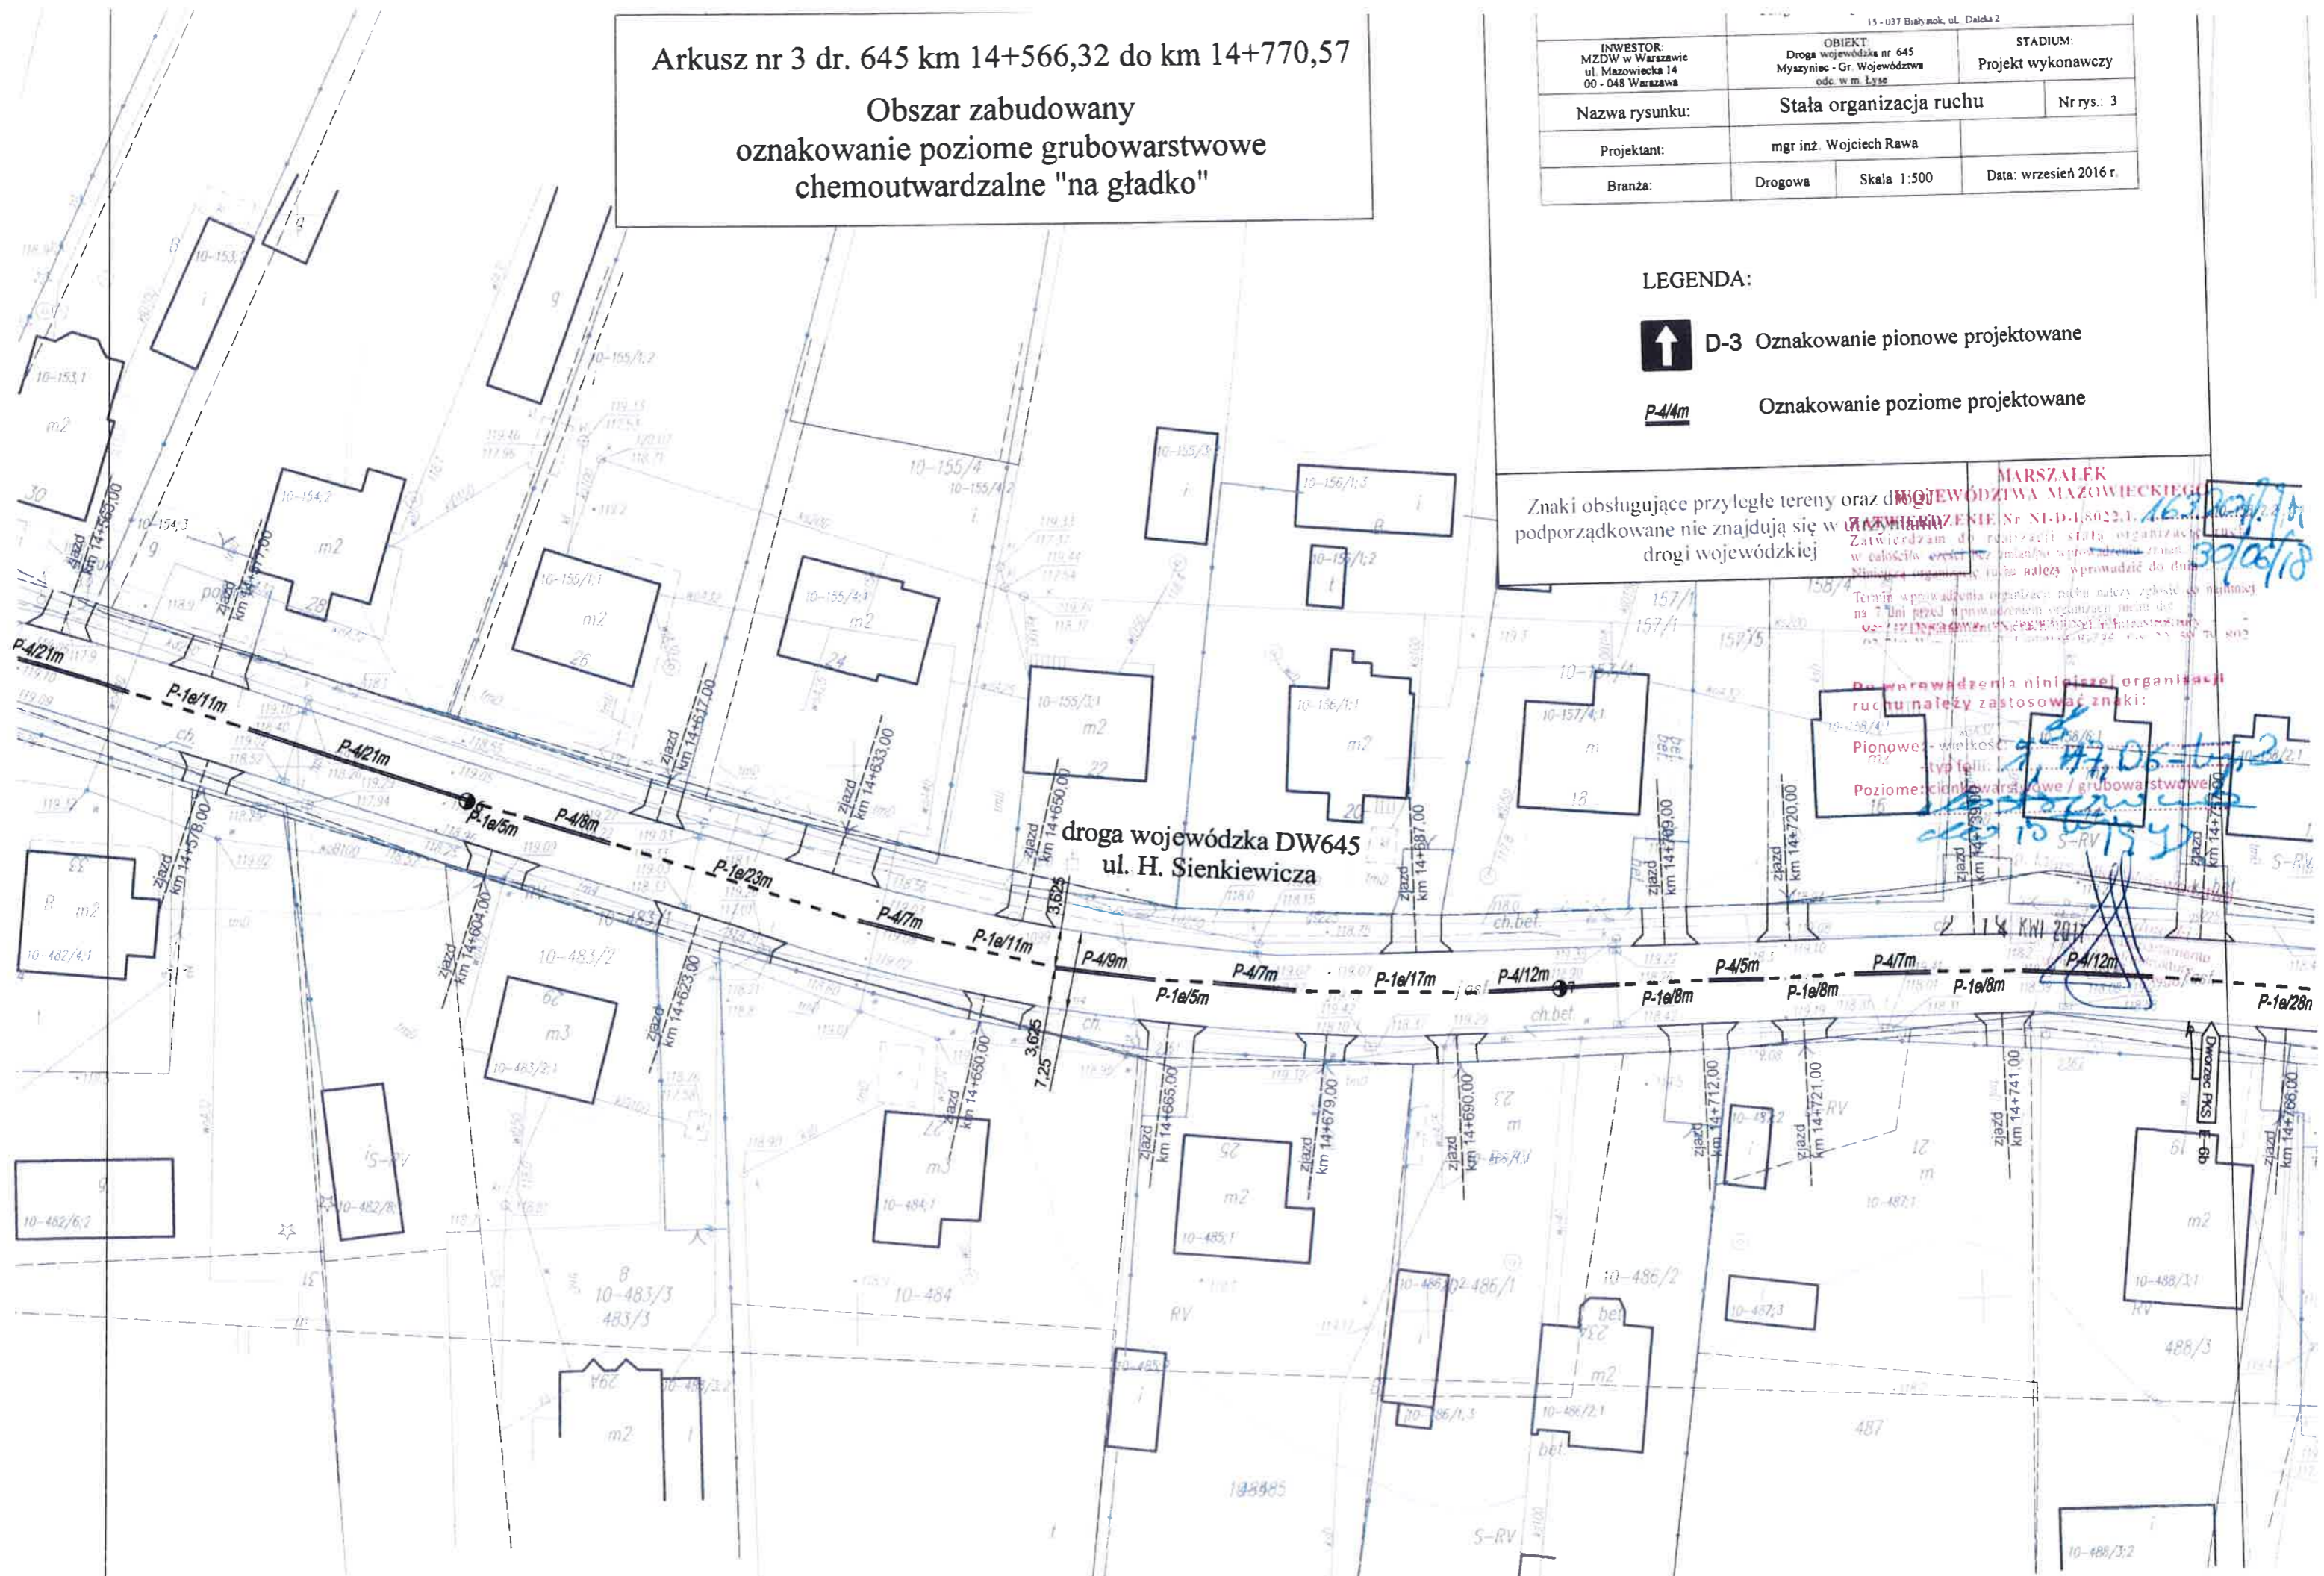

DW 645 odc. od km 14+770 - 14+974

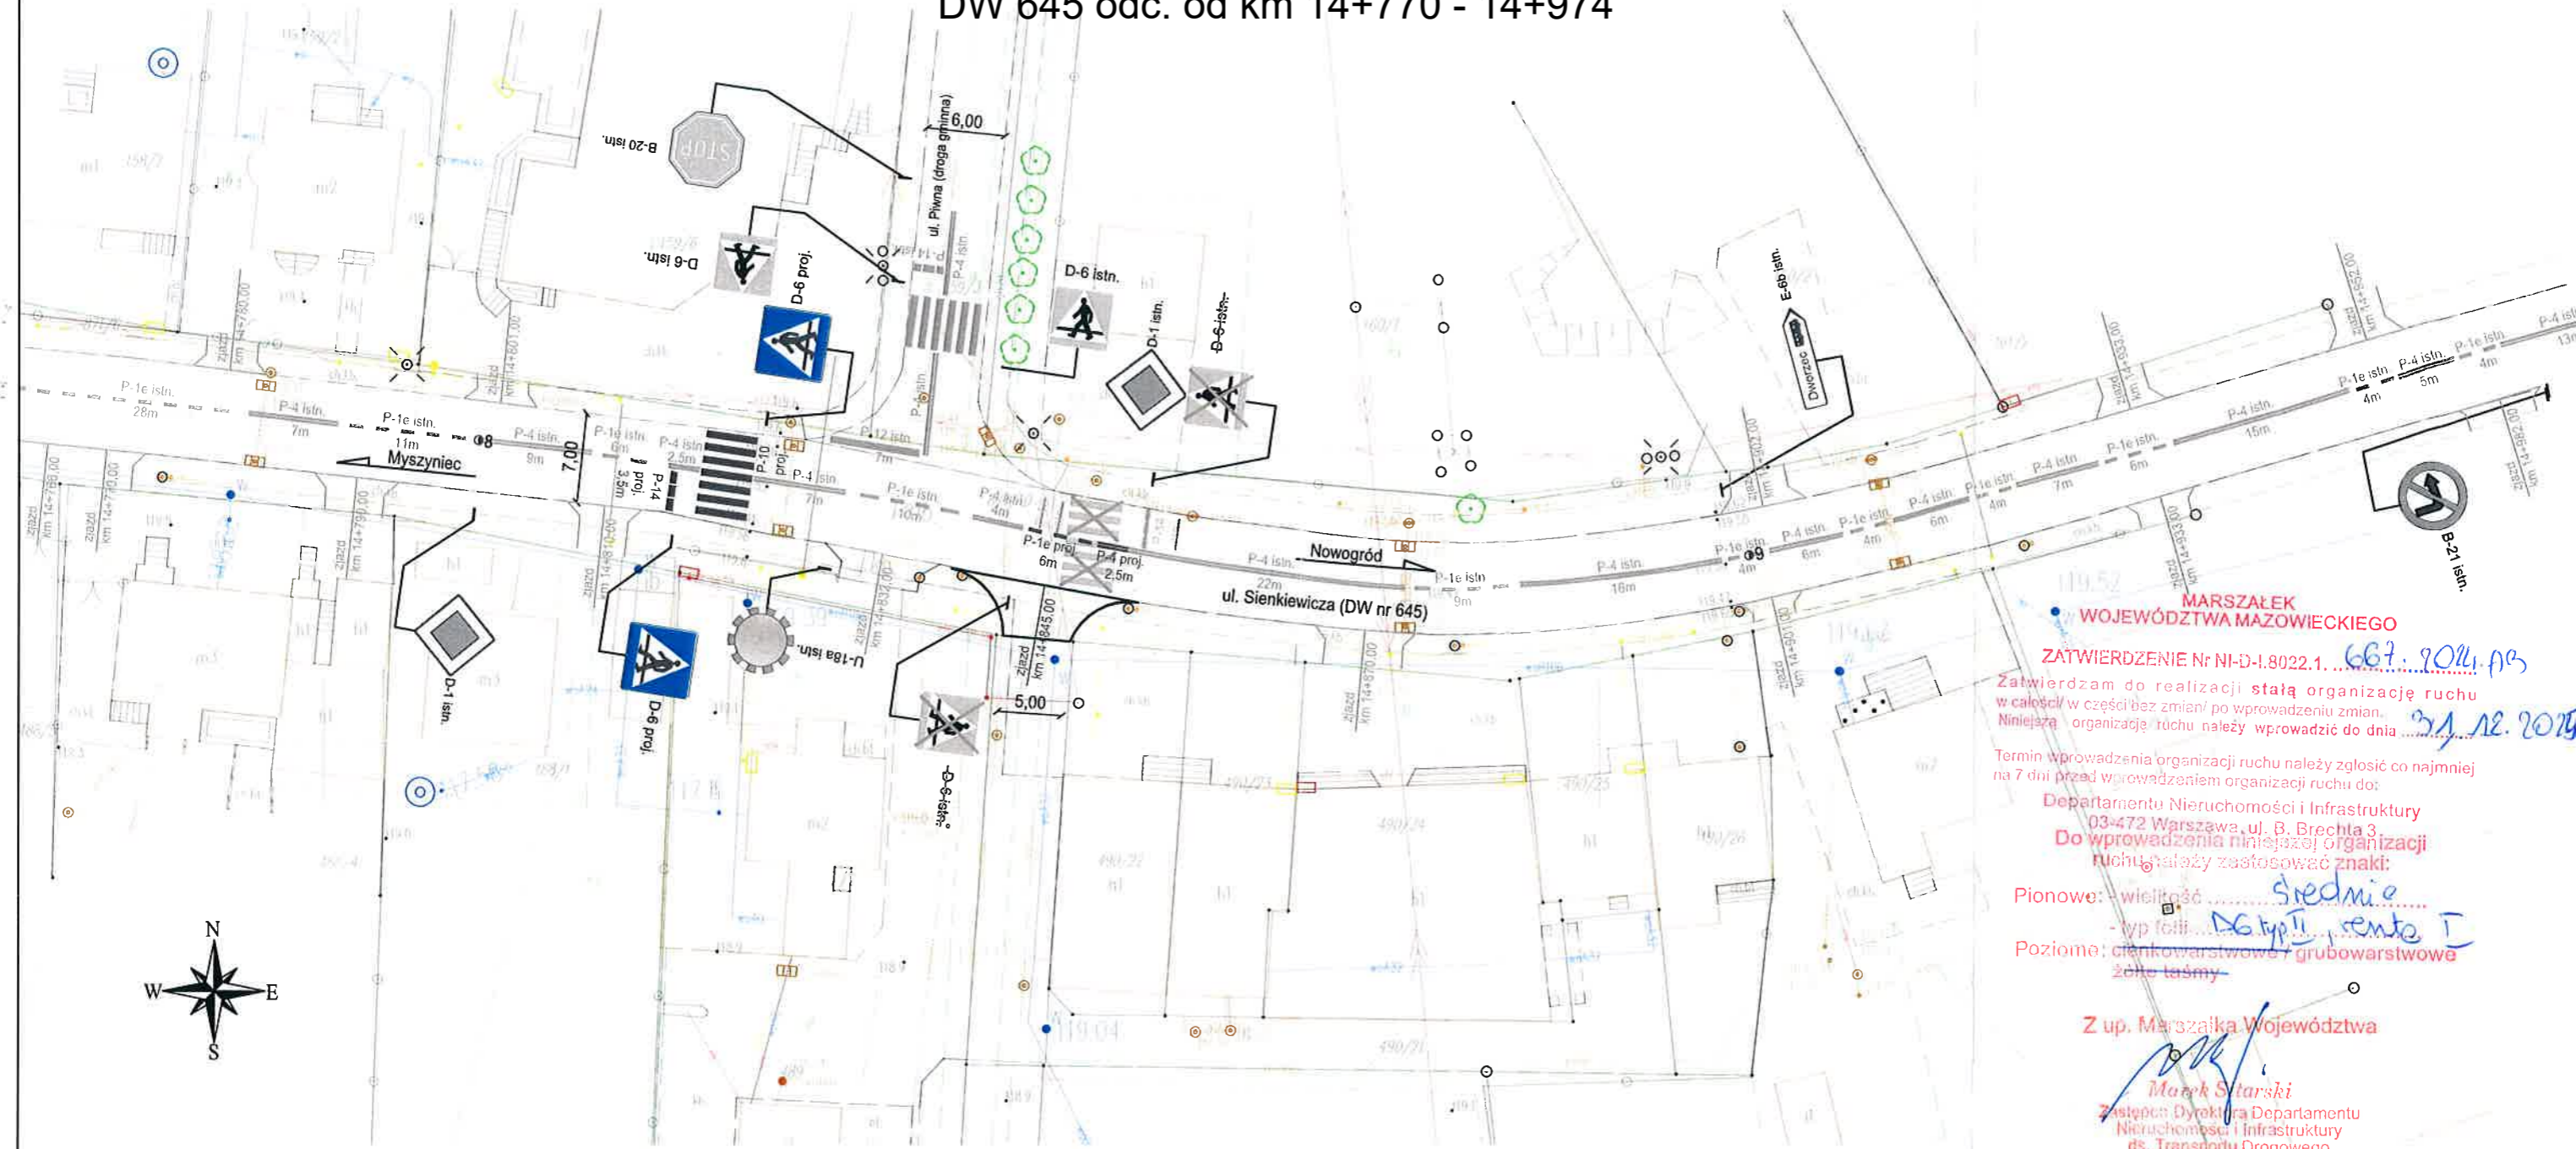

**MARSZAŁEK
WOJEWÓDZTWA MAZOWIECKIEGO**

ZATWIERDZENIE Nr NI-D-I.8022.1. *667. 2024. ps*

Zatwierdzam do realizacji stałą organizację ruchu
w całości/ w części bez zmian/ po wprowadzeniu zmian.
Niniejszą organizację ruchu należy wprowadzić do dnia *31.12.2024r.*

Termin wprowadzenia organizacji ruchu należy zgłosić co najmniej
na 7 dni przed wprowadzeniem organizacji ruchu do:
Departamentu Nieruchomości i Infrastruktury
03-472 Warszawa, ul. B. Brechta 3.
Do wprowadzenia niniejszej organizacji
ruchu należy zastosować znaki:

Pionowe: - wielkość *średnie*
- typ folii *AG typ II, kenta I*




Poziome: cienkowarstwowe / grubowarstwowe
żółte taśmy

Z up. Marszałka Województwa

Marek Starski
Zastępca Dyrektora Departamentu
Nieruchomości i Infrastruktury
ds. Transportu Drogowego

LEGENDA:

- zjazd zwykły z nawierzchnią z kostki brukowej
- znak do likwidacji/przesunięcia
- D-1 istn. oznakowanie pionowe istniejące
- D-6 proj. oznakowanie pionowe projektowane
- P-4 istn. 4m oznakowanie poziome istniejące
- P-1e proj. 6m oznakowanie poziome projektowane

Inwestor:	Gmina Łyse ul. Ostrołęcka 2, 07-437 Łyse		
Jednostka projektująca:	DOMOST Sp. z o.o. ul. Kolejowa 30, 07-320 Małkinia Górna		
Nazwa inwestycji:	Opracowanie dokumentacji projektowej budowy zjazdu z drogi wojewódzkiej nr 645 Myszyniec - Łomża w miejscowości Łyse na działkę nr 490/21	Data opracowania: 05.2024r	
Nazwa obiektu:	Zjazd zwykły z drogi wojewódzkiej nr 645	Skala: 1:500	
Adres obiektu:	woj. mazowieckie, powiat ostrołęcki, gmina Łyse, obręb Łyse, dz. nr 490/21		
Stadium:	PROJEKT STAŁEJ ORGANIZACJI RUCHU		Nr rys.: 02
Tytuł rys.:	Plan sytuacyjny		
Funkcja	Imię i nazwisko	Nr uprawnień / specjalność	Podpis
Projektant:	Grzegorz Borowy	PDL/0135/PWBD/21 drogowa	
Asystent:	Sebastian Staniec		

Arkusz nr 6 dr. 645 km 15+160,57 do km 15+309,68

Obszar zabudowany
oznakowanie poziome grubowarstwowe
chemoutwardzalne "na gładko"

15 - 037 Białystok, ul. Dąbka 2		
INWESTOR: MZDW w Warszawie ul. Mazowiecka 14 00 - 046 Warszawa	OBIEKT: Droga wojewódzka nr 645 Myszyń - Gr. Województwa odr. w m. Lyse	STADIUM: Projekt wykonawczy
Nazwa rysunku:	Stała organizacja ruchu	Nr rys.: 6
Projektant:	mgr inż. Wojciech Rawa	
Branża:	Drogowa	Skala 1:500
		Data: wrzesień 2016 r.

LEGENDA:



D-3 Oznakowanie pionowe projektowane

P-4/4m

Oznakowanie poziome projektowane

Znaki obsługujące przyległe tereny oraz drogi
podporządkowane nie znajdują się w utrzymaniu
drogi wojewódzkiej

MAZOWIECKI ZARZĄD DRÓG WOJEWÓDZKICH
w Warszawie
Rejon Drogowy Ostrołęka
ul. w Czerwiniu 07-407, ul. Mazowiecka 44
tel/fax 29 761 45 24

STARSZY REFERENT
w Dziale Technicznym

mgr inż. Łukasz Witkowski

DYREKTOR
Rejonu Drogowego Ostrołęka

mgr inż. Danuta Stefaniak

MARSZAŁEK
WOJEWÓDZTWA MAZOWIECKIEGO

ZATWIERDZENIE Nr NLD-415022.1

Zatwierdzam do realizacji stałą organizację ruchu
w zakresie ul. Kościelna, ul. Topolowa, ul. Białostocka
Niniejszą organizację ruchu należy wprowadzić do dnia

Organizacja ruchu należy złożyć co najmniej 14 dni przed wprowadzeniem organizacji ruchu do
Wydziału Nieruchomości i Infrastruktury
ul. Warszawa 10, B. Rybicki 5, 00-022 Warszawa

Organizacja ruchu należy zastosować znaki

Pionowe: D-3, D-6, D-1, D-2, D-4, D-5, D-7, D-8, D-9, D-1735, D-17

Arkusz nr 7 dr. 645 km 15+309,68 do km 15+510,29

Obszar zabudowany
oznakowanie poziome grubowarstwowe
chemoutwardzalne "na gładko"

MARSZAŁEK
WOJEWÓDZTWA MAZOWIECKIEGO
ZATWIERDZENIE Nr NI-D-1.8022.1
Zatwierdzam: stała organizację ruchu
w całości oraz czasowo wprowadzenie zmian
Niniejsza organizacja ruchu należy wprowadzić do dnia
Termin wprowadzenia organizacji ruchu należy zgłosić do dnia
na 7 dni przed wprowadzeniem organizacji ruchu do
właściciela drogi: "MARSZAŁEK WOJEWÓDZTWA MAZOWIECKIEGO"
(02-710) 11-1111

Do wprowadzenia niniejszej organizacji
ruchu należy zastosować znaki:

Pionowe: wielkość: 1,4 x 2,16 m

- typ folii: 1,4 x 2,16 m

Poziome: cienkowarstwowe / grubowarstwowe

do 15+510,29

Znaki obsługujące przyległe tereny oraz drogi
podporządkowane nie znajdują się w utrzymaniu
drogi wojewódzkiej


INWESTOR: MZDW w Warszawie ul. Mazowiecka 14 00-048 Warszawa	Usługi Konsultingowo - Inżynierskie mgr inż. Wojciech Rawa 15-037 Białystok, ul. Dąbka 2	
	OBIEKT: Droga wojewódzka nr 645 Myszyniec - Gr. Województwa odc. w m. Lyse	STADIUM: Projekt wykonawczy
Nazwa rysunku:	Stała organizacja ruchu	Nr rys.: 7
Projektant:	mgr inż. Wojciech Rawa	
Branża:	Drogowa	Skala 1:500
		Data: wrzesień 2016 r.

LEGENDA:

 D-3 Oznakowanie pionowe projektowane

 Oznakowanie poziome projektowane

Obszar zabudowany
oznakowanie poziome grubowarstwowe
chemoutwardzalne "na gładko"

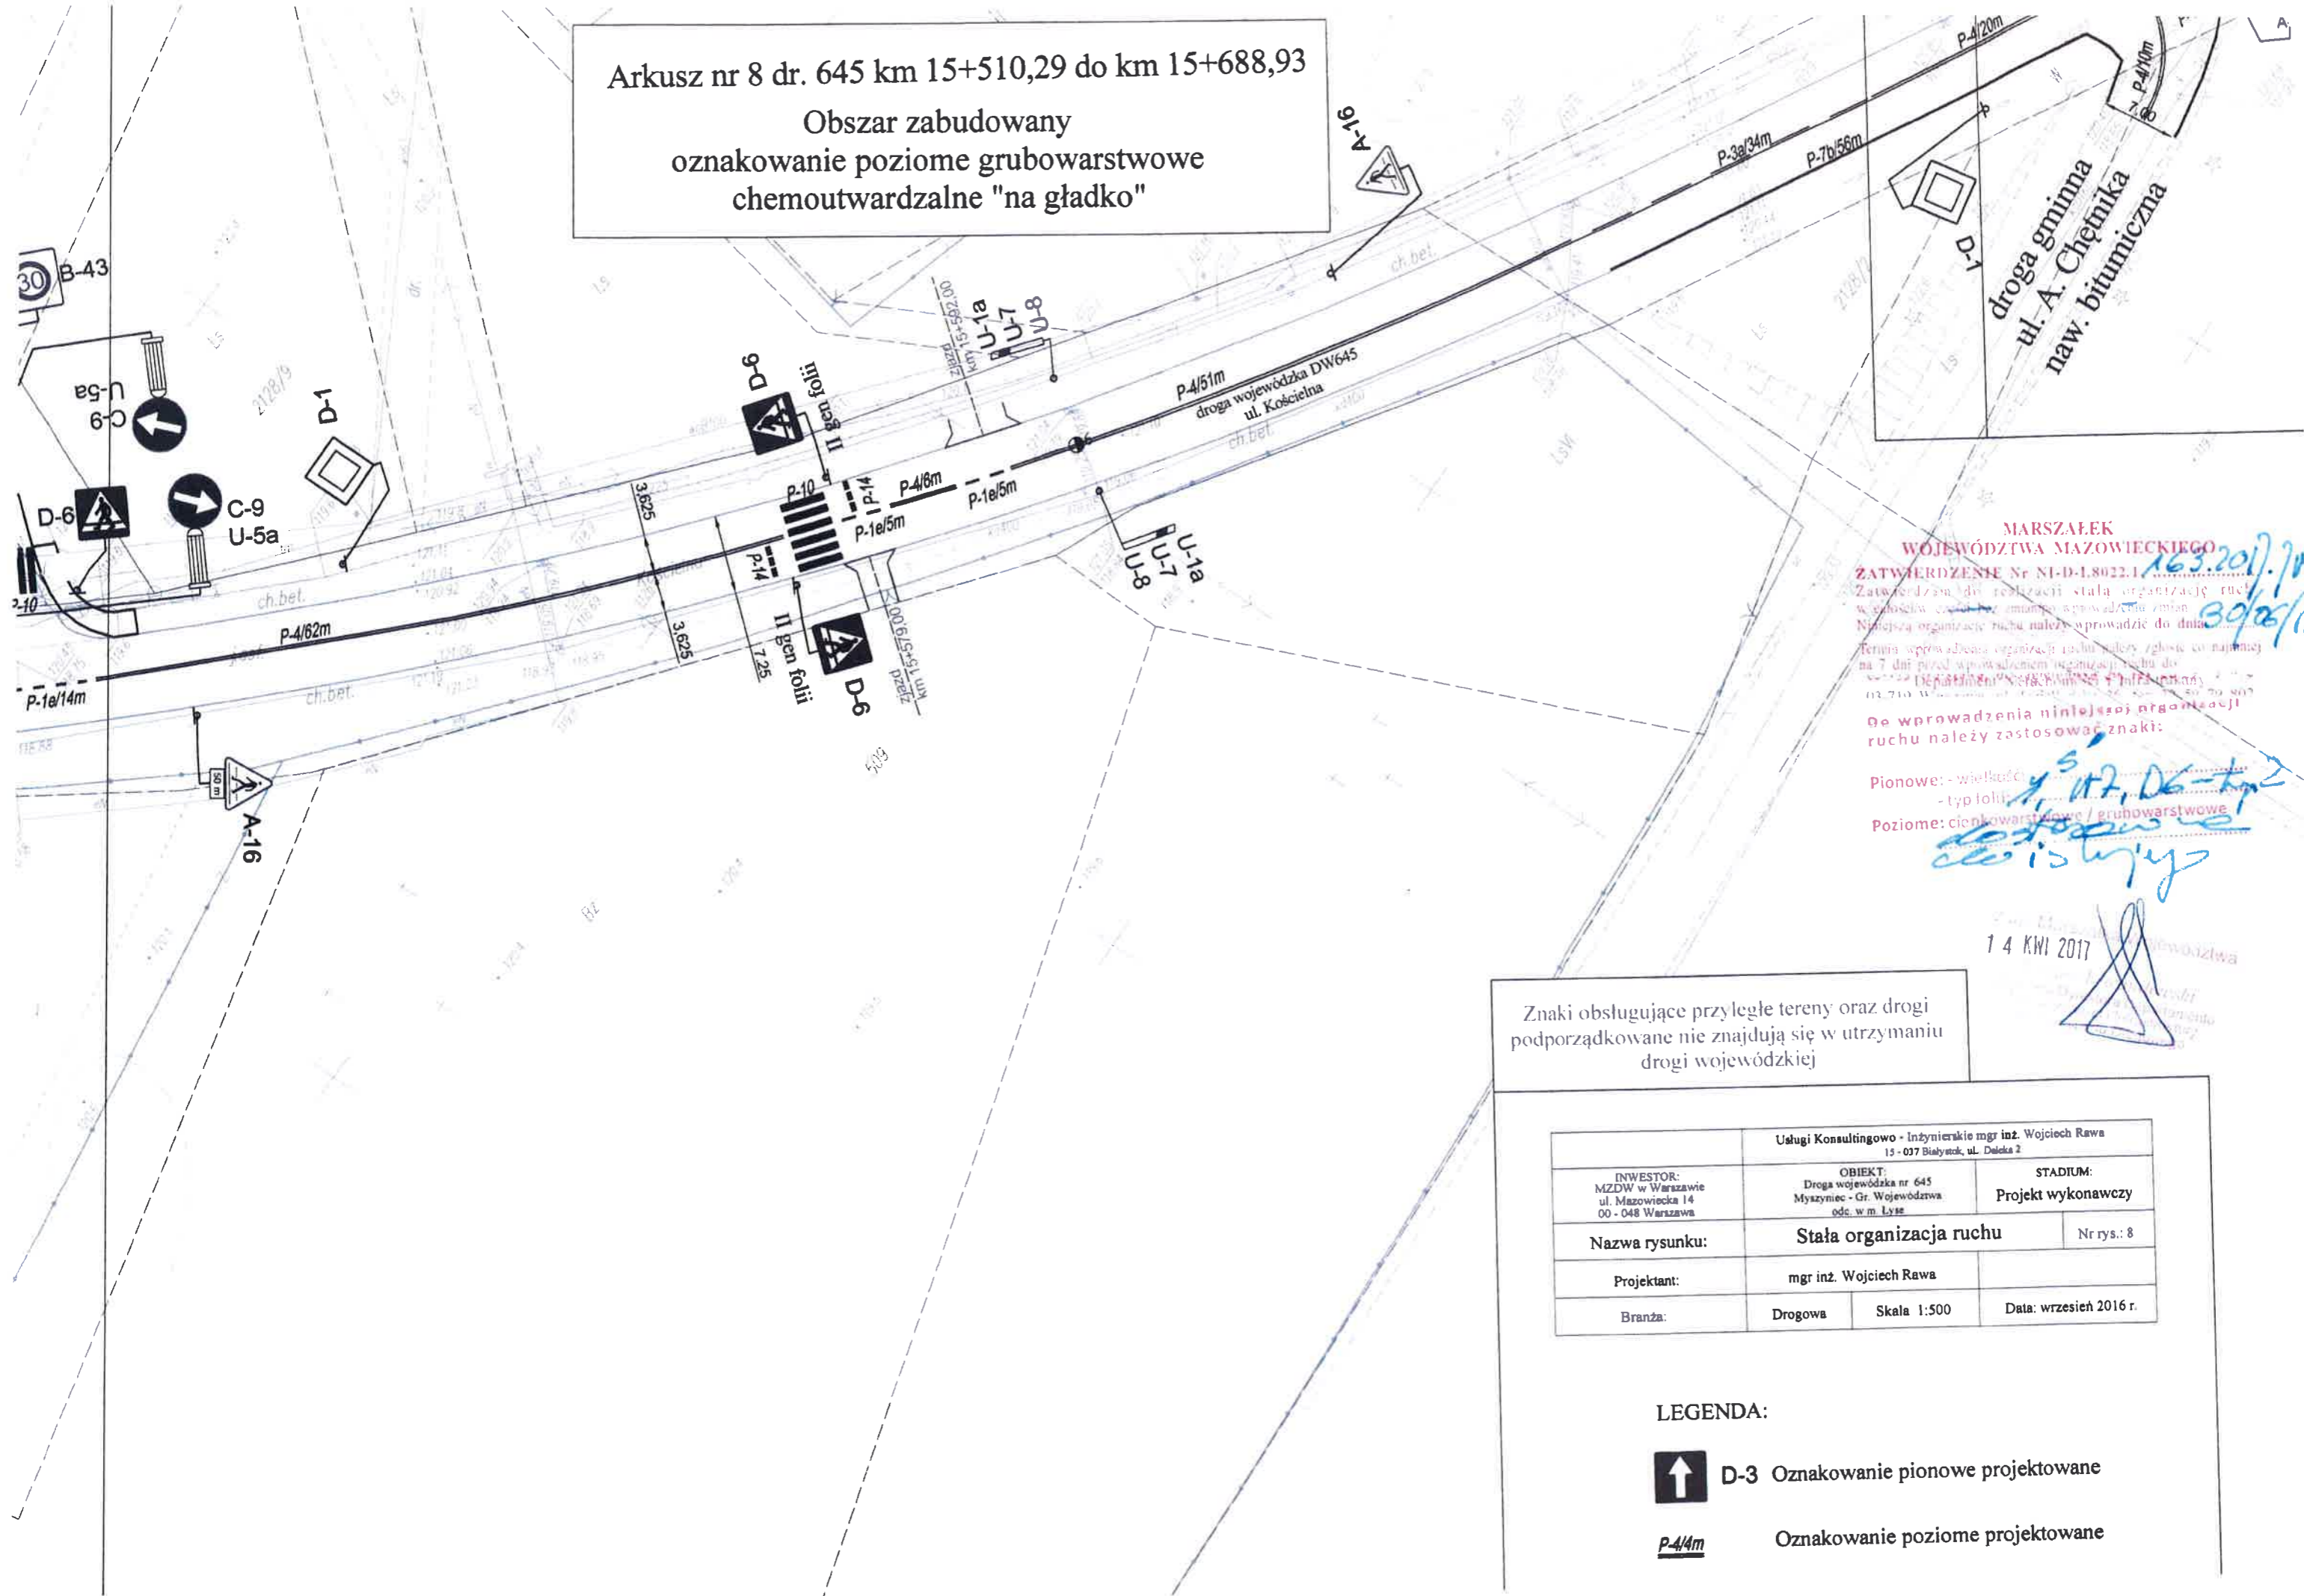

MARSZAŁEK
WOJEWÓDZTWA MAZOWIECKIEGO

ZATWIERDZENIE Nr NI-D-1.8022.1

Zatwierdzam do realizacji stałą organizację ruchu w autobusach przeznaczonych do przewożenia dzieci.

Niniejszą organizację ruchu należy wprowadzić do dnia 30/06/2017 r.

Termin wprowadzenia organizacji ruchu należy zgłosić co najmniej na 7 dni przed wprowadzeniem organizacji ruchu do Departamentu Transportu i Infrastruktury

02.710 W Warszawie, tel. 22 231 10 10, fax 22 231 70 807

Od wprowadzenia niniejszej organizacji ruchu należy zastosować znaki:

Pionowe: wielkość 3,0 m, D6-tytuł 2
- typ I, II, D6-tytuł 2

Poziome: cienkowarstwowe / grubowarstwowe

14 KWI 2017

Znaki obsługujące przyległe tereny oraz drogi
podporządkowane nie znajdują się w utrzymaniu
drogi wojewódzkiej

Usługi Konsultingowo - inżynierskie mgr inż. Wojciech Rawa 15 - 037 Białystok, ul. Dąbka 2		
INWESTOR: MZDW w Warszawie ul. Mazowiecka 14 00 - 048 Warszawa	OBIEKT: Droga wojewódzka nr 645 Myszyńc - Gr. Wojewódzka odc. w m. Lyse	STADIUM: Projekt wykonawczy
Nazwa rysunku:	Stała organizacja ruchu	Nr rys.: 8
Projektant:	mgr inż. Wojciech Rawa	
Branża:	Drogowa	Skala 1:500
		Data: wrzesień 2016 r.

LEGENDA:



D-3 Oznakowanie pionowe projektowane

P-4/4m


Oznakowanie poziome projektowane

Arkusz nr 9 dr. 645 km 15+688,93 do km 15+899,00
Obszar zabudowany
oznakowanie poziome cienkowarstwowe

MARSZAŁEK
WOJEWÓDZTWA MAZOWIECKIEGO
ZATWIERDZENIE Nr NI-D-1.8022.1.
Zatwierdzam do realizacji stałą organizację ruchu
w całości częściowo wprowadzając zmiany
Niniejszą organizację ruchu należy wprowadzić do dnia
Termin wprowadzenia organizacji ruchu należy zgłosić co najmniej
na 7 dni przed wprowadzeniem organizacji ruchu do
Dziennika Urzędowego Mazowsza
03.10.2016

Podczas prowadzenia niniejszej organizacji
ruchu należy zastosować znaki:

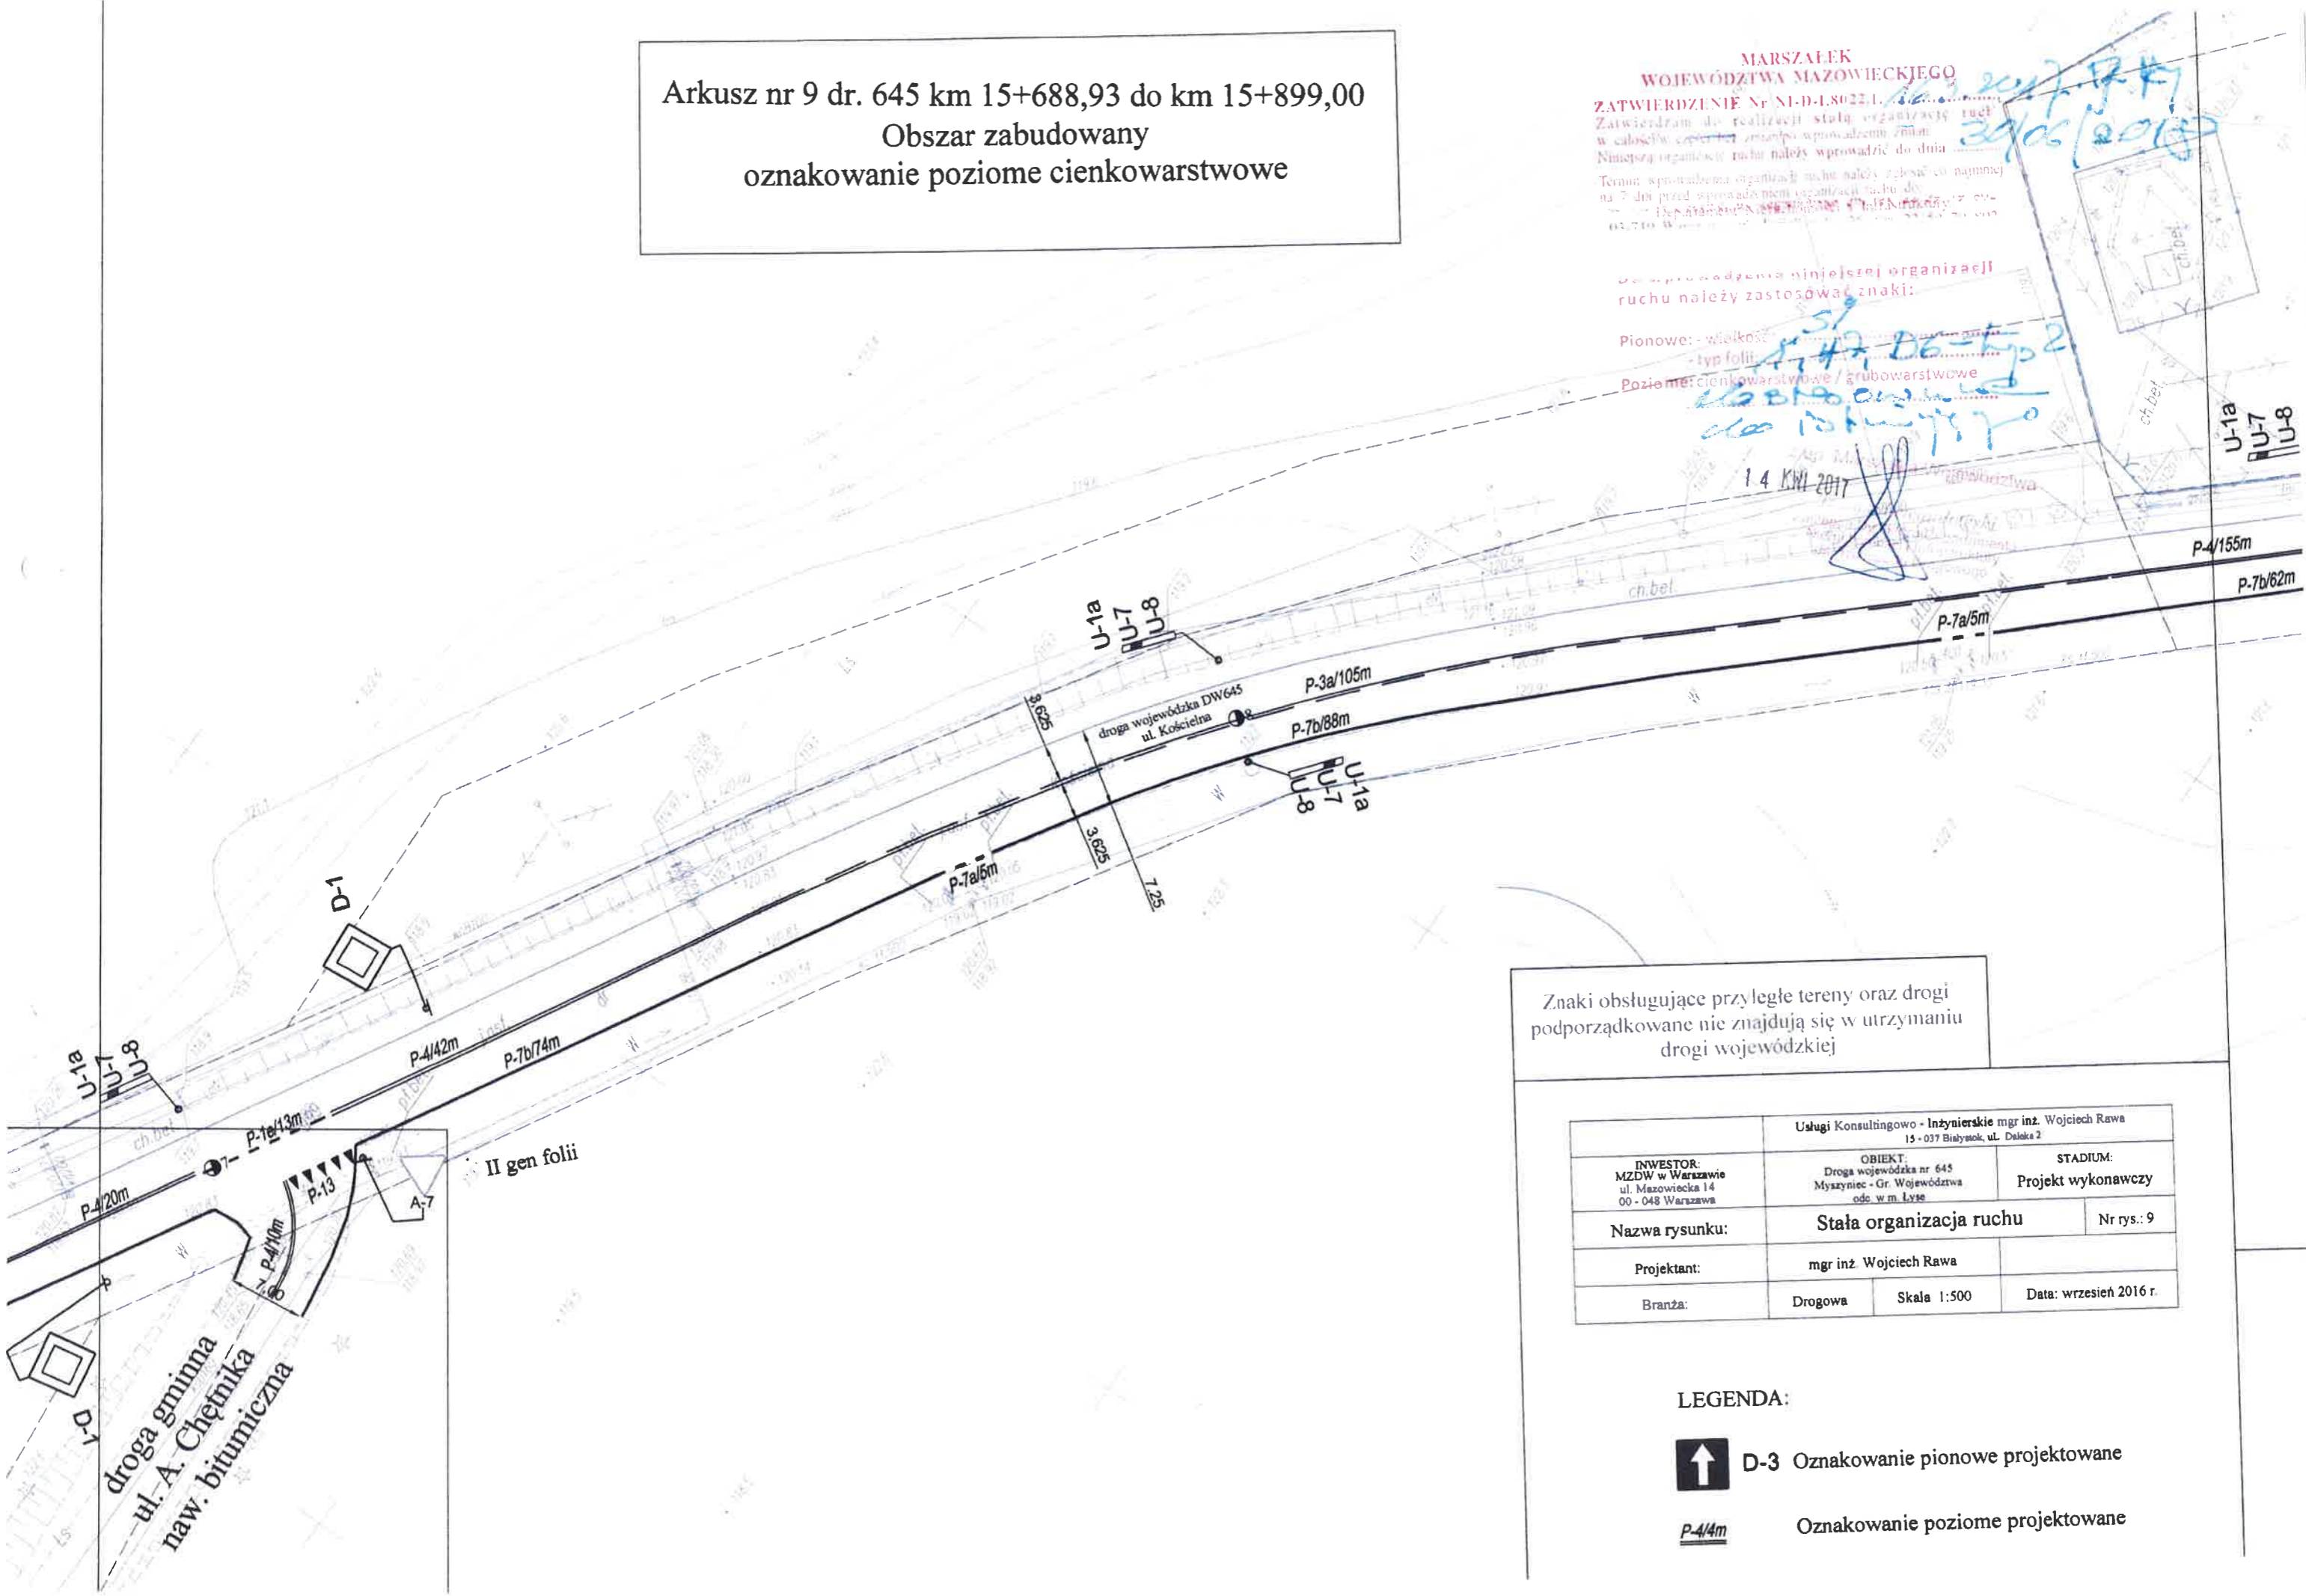

Pionowe: - wielkość 140x200 mm - typ 2
- typ folii 140x200 mm - typ 2
Poziome: cienkowarstwowe / grubowarstwowe
14 KWI 2017




Znaki obsługujące przyległe tereny oraz drogi
podporządkowane nie znajdują się w utrzymaniu
drogi wojewódzkiej

Usługi Konsultingowo - Inżynierskie mgr inż. Wojciech Rawa 15 - 037 Białymok, ul. Daleka 2		
INWESTOR: MZDW w Warszawie ul. Mazowiecka 14 00 - 048 Warszawa	OBIEKT: Droga wojewódzka nr 645 Myszyńiec - Gr. Województwa odc. w m. Łyte	STADIUM: Projekt wykonawczy
Nazwa rysunku:	Stała organizacja ruchu	Nr rys.: 9
Projektant:	mgr inż. Wojciech Rawa	
Branża:	Drogowa	Skala 1:500
		Data: wrzesień 2016 r.

LEGENDA:

-  D-3 Oznakowanie pionowe projektowane
-  Oznakowanie poziome projektowane

Arkusz nr 10 dr. 645 km 15+899,00 do km 16+105,80
Obszar zabudowany
oznakowanie poziome cienkowarstwowe

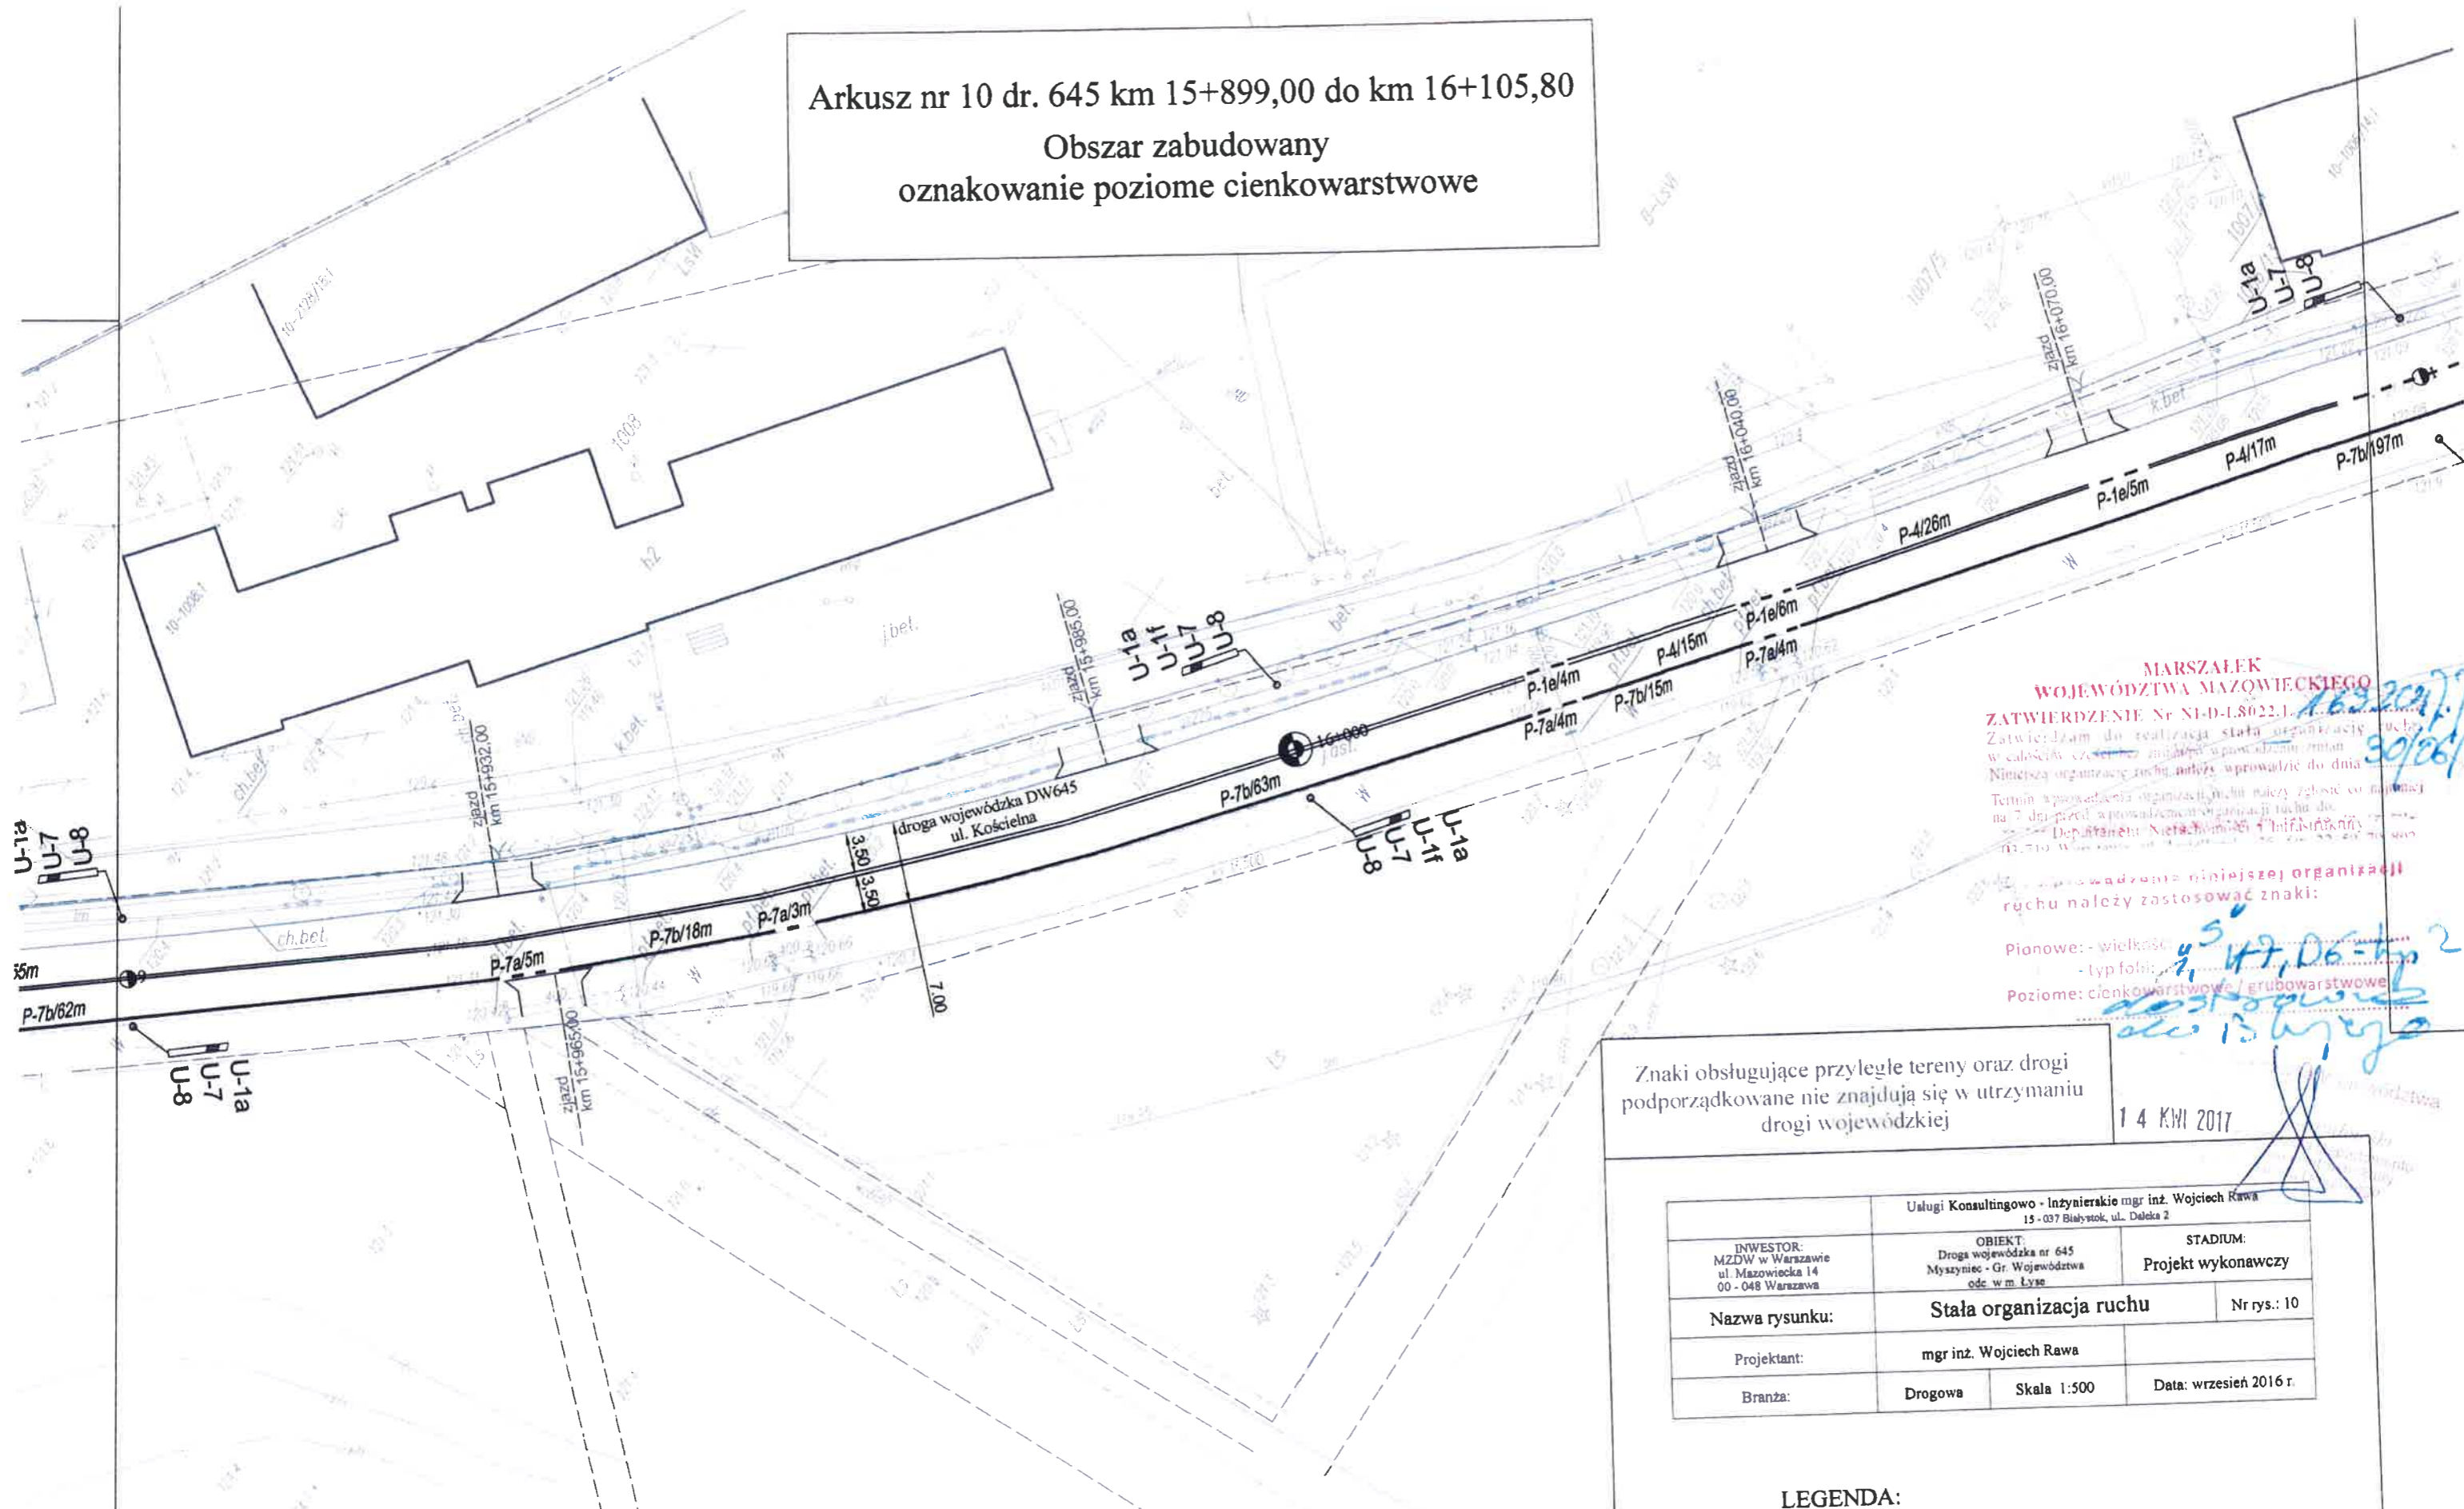

MARSZAŁEK
WOJEWÓDZTWA MAZOWIECKIEGO
ZATWIERDZENIE Nr NI-D-LS022.1
Zatwierdzam do realizacji stałą organizację ruchu
w całości, częściowo, zgodnie z prowadzonym zmian
Niniejszą organizację ruchu należy wprowadzić do dnia
Termin wprowadzenia organizacji ruchu należy zgłosić co najmniej
na 7 dni przed wprowadzeniem organizacji ruchu do
Dyrektorowi Nieruchomości i Infrastruktury
Mazowieckiego Urzędu Wojewódzkiego
Prowadzenie niniejszej organizacji
ruchu należy zastosować znaki:
Pionowe: - wielkość 4, 5, 11, 12, 13,100
- typ folii: 1, 2, 100
Poziome: cienkowarstwowe / grubowarstwowe

Znaki obsługujące przyległe tereny oraz drogi
podporządkowane nie znajdują się w utrzymaniu
drogi wojewódzkiej

14 KWI 2017

Usługi Konsultingowo - Inżynierskie mgr inż. Wojciech Rawa 15 - 037 Białystok, ul. Daleka 2			
INWESTOR: MZDW w Warszawie ul. Mazowiecka 14 00 - 048 Warszawa	OBIEKT: Droga wojewódzka nr 645 Myszyniec - Gr. Województwa ode w m. Łyse	STADIUM: Projekt wykonawczy	
Nazwa rysunku:	Stała organizacja ruchu		Nr rys.: 10
Projektant:	mgr inż. Wojciech Rawa		
Branża:	Drogowa	Skala 1:500	Data: wrzesień 2016 r.

LEGENDA:

- D-3 Oznakowanie pionowe projektowane
- Oznakowanie poziome projektowane

Arkusz nr 11 dr. 645 km 16+105,80 do km 16+300,00

Obszar zabudowany
oznakowanie poziome cienkowarstwowe

MARSZAŁEK
WOJEWÓDZTWA MAZOWIECKIEGO

ZATWIERDZENIE Nr SI-D-18022.1

Zatwierdzam do realizacji stałą organizację ruchu
w całości lub części wprowadzenia zmian
Niniejszą organizację ruchu należy wprowadzić do dnia

Termin wprowadzenia organizacji ruchu należy określić co najmniej
na 7 dni przed wprowadzeniem organizacji ruchu do
Dziennika Urzędowy

03.2017


3966/18

Wprowadzenie niniejszej organizacji
ruchu należy zastosować znaki:

Pionowe: - wielkość: 4, 47-D6-ty 2
- typ folii: 4, 47-D6-ty 2

Poziome: cienkowarstwowe / grubowarstwowe

do stosowania
do istniejącego

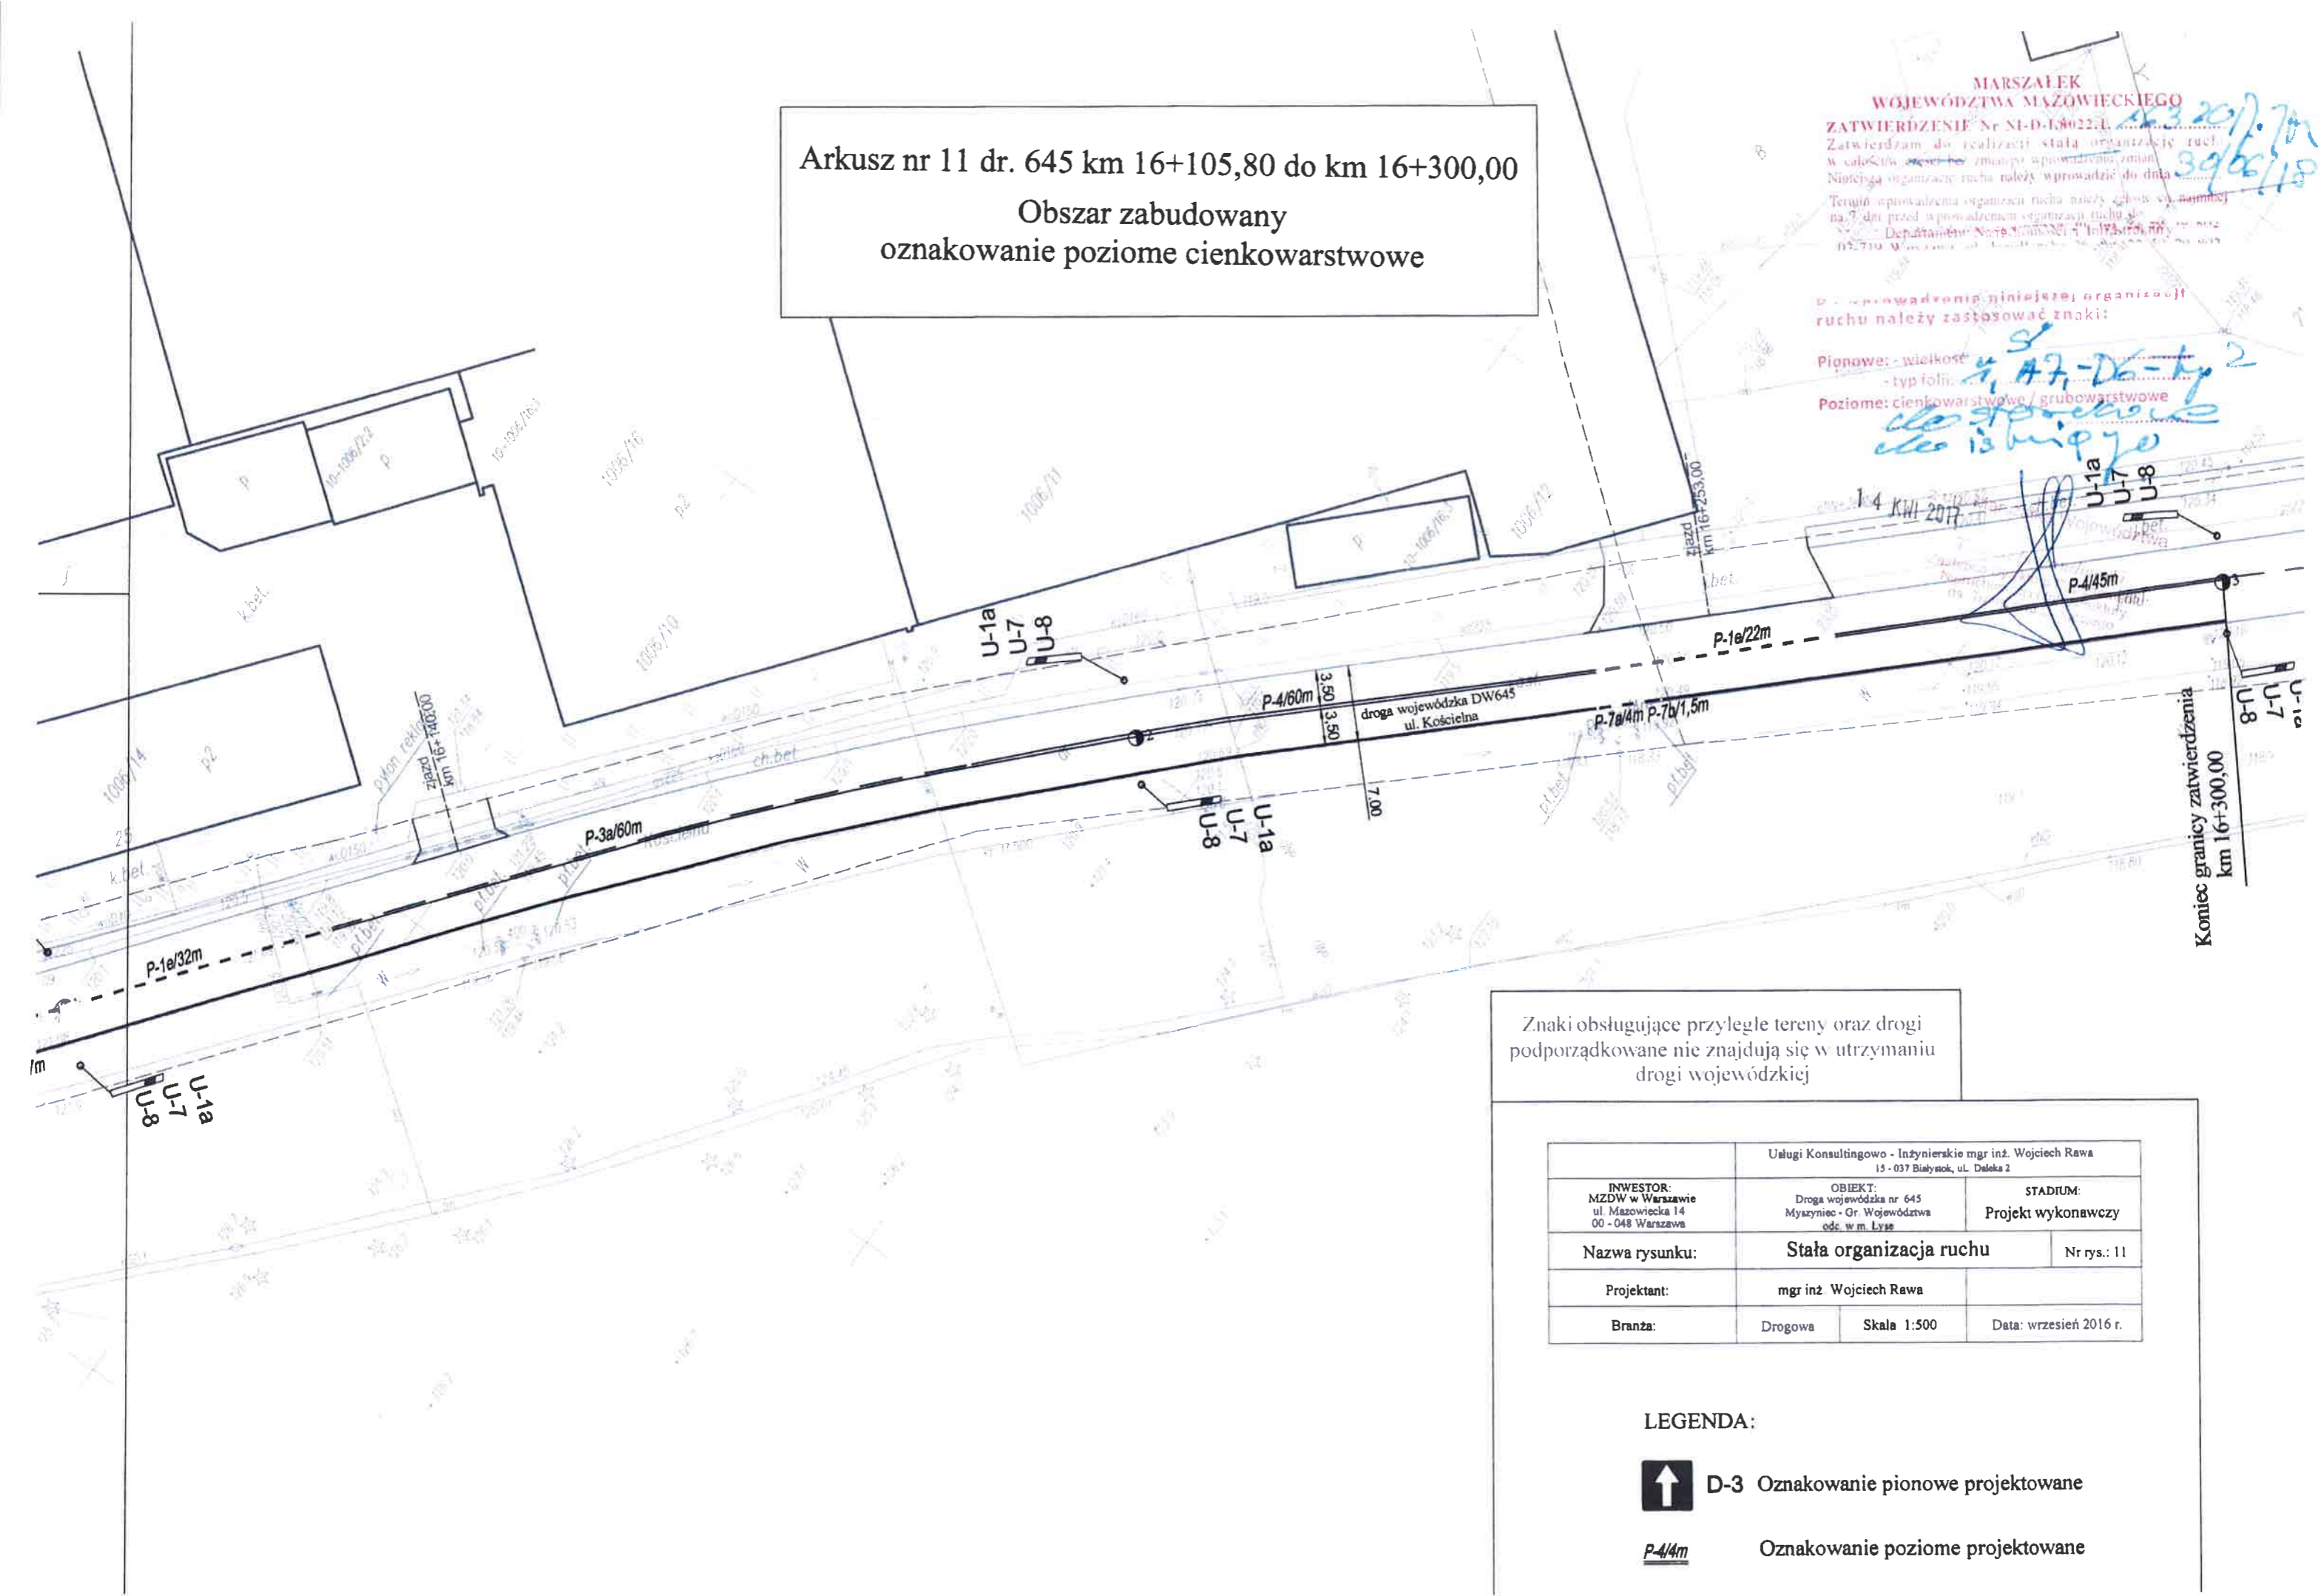

Znaki obsługujące przyległe tereny oraz drogi
podporządkowane nie znajdują się w utrzymaniu
drogi wojewódzkiej

Usługi Konsultingowo - Inżynierskie mgr inż. Wojciech Rawa 15 - 037 Białystok, ul. Dąbka 2			
INWESTOR: MZDW w Warszawie ul. Mazowiecka 14 00 - 048 Warszawa	OBIEKT: Droga wojewódzka nr 645 Myszyńiec - Gr. Województwa odc. w m. Lyse	STADIUM: Projekt wykonawczy	
Nazwa rysunku:		Stała organizacja ruchu	
Projektant:		mgr inż. Wojciech Rawa	
Branża:		Drogowa	Skala 1:500
		Data: wrzesień 2016 r.	

LEGENDA:



D-3 Oznakowanie pionowe projektowane

P-4/4m

Oznakowanie poziome projektowane