CENTRUM BADAŃ GEOLOGICZNO - INŻYNIERSKICH	**WYNIKI BADAŃ SONDĄ DYNAMICZNĄ**	Zał.nr: 7
	Profil numer ot-1	Sonda Nr:

Rejon: dz. 217/1, 217/2	Obiekt: przebudowa drogi	Typ sondy: DPL	
Miejscowość: Księginice	Inwestor: Gmina Lubin	Rzędna: 123.18 m n.p.m.	
Gmina: Lubin	Zleceniodawca: Zakład Usługowo-Projektowy „WIR”		
Województwo: dolnośląskie	Wiercenie: Centrum Badań Geologiczno - Inżynierskich	Skala 1 : 50	Data sondowania: 2025-08-18

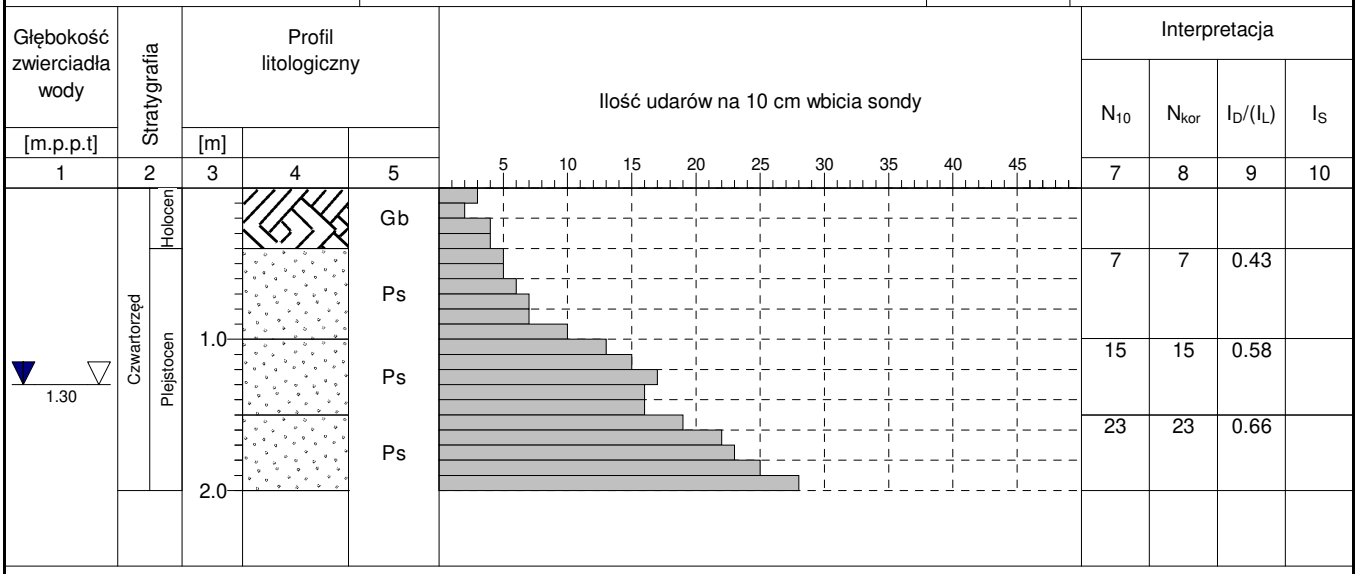

Profil numer ot-2 Rzędna: 123.91 m n.p.m. Data: 2025-08-18

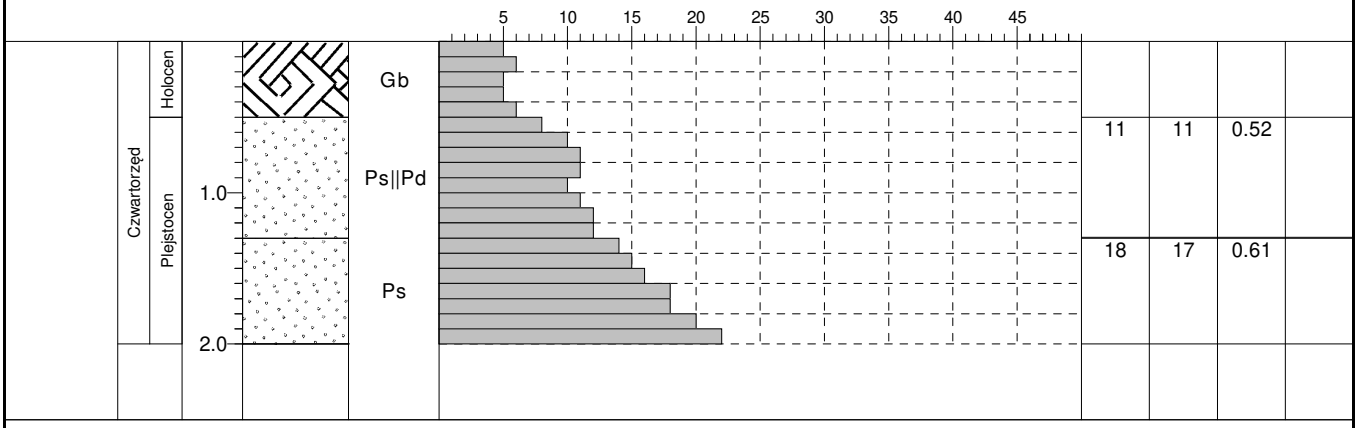

Rysunek wykonano programem "GeoStar"