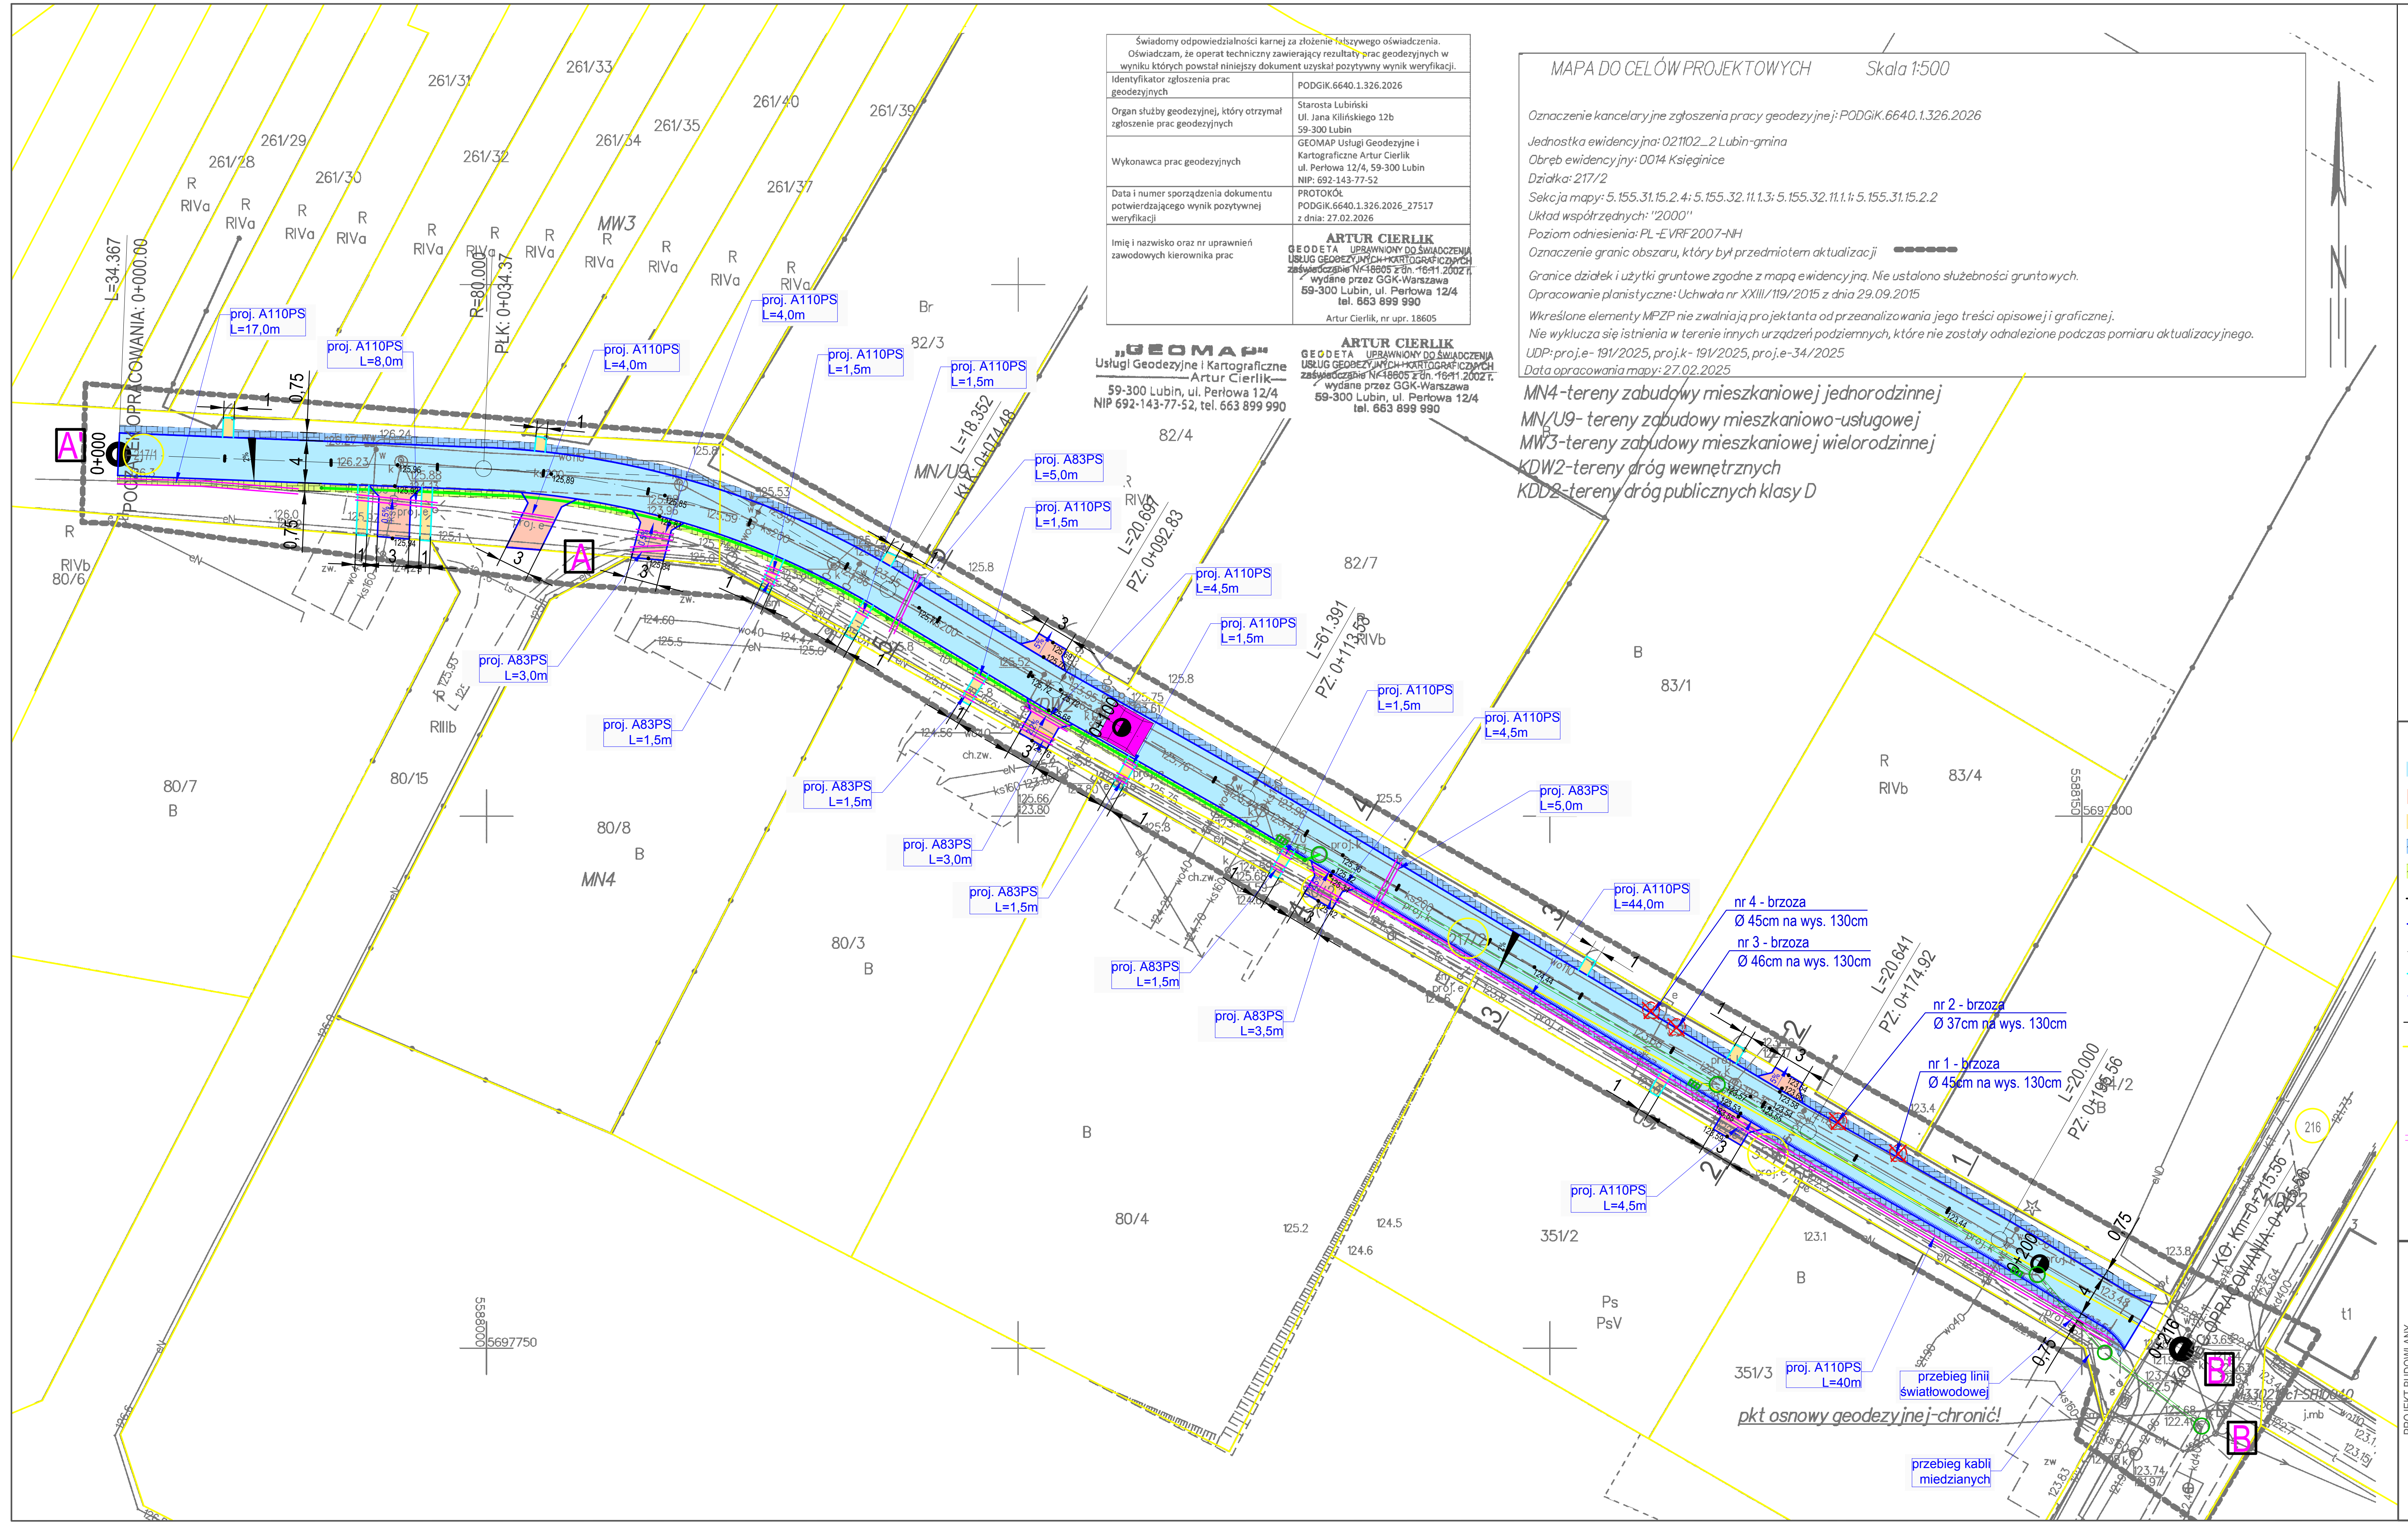

A
A'
B
B'
0+000
POCZĄTEK OPRACOWANIA: 0+000.00
L=34.367
R=80.000
PLK: 0+034.37
L=18.352
KŁ: 0+074.48
L=20.697
PZ: 0+092.83
L=61.391
PZ: 0+113.53
L=20.641
PZ: 0+174.92
L=20.000
PZ: 0+195.56
0+200
0+216
KO: Km=0+215.56
KONIEC OPRACOWANIA: 0+215.56
0,75
proj. A110PS L=17,0m
proj. A110PS L=8,0m
proj. A110PS L=4,0m
proj. A110PS L=4,0m
proj. A110PS L=1,5m
proj. A110PS L=1,5m
proj. A83PS L=5,0m
proj. A110PS L=1,5m
proj. A110PS L=4,5m
proj. A110PS L=1,5m
proj. A110PS L=1,5m
proj. A110PS L=4,5m
proj. A83PS L=5,0m
proj. A83PS L=3,0m
proj. A83PS L=1,5m
proj. A83PS L=1,5m
proj. A83PS L=3,0m
proj. A83PS L=1,5m
proj. A83PS L=1,5m
proj. A83PS L=3,5m
proj. A110PS L=44,0m
proj. A110PS L=4,5m
proj. A110PS L=40m
nr 4 - brzoza
Ø 45cm na wys. 130cm
nr 3 - brzoza
Ø 46cm na wys. 130cm
nr 2 - brzoza
Ø 37cm na wys. 130cm
nr 1 - brzoza
Ø 45cm na wys. 130cm
przebieg linii światłowodowej
przebieg kabli miedzianych
pkt osnowy geodezyjnej-chronić!
MW3
MN4
MN/U9
261/31
261/33
261/40
261/39
261/29
261/28
261/30
261/32
261/34
261/35
261/37
82/3
82/4
82/7
83/1
83/4
84/2
80/6
80/7
80/15
80/8
80/3
80/4
351/2
351/3
216
RIVa
RIVb
RIIIb
B
Br
Ps
PsV
t1
5697750
5697800
123.4
123.8
123.1
124.5
124.6
125.2
125.5
125.8

Świadomy odpowiedzialności karnej za złożenie fałszywego oświadczenia.
Oświadczam, że operat techniczny zawierający rezultaty prac geodezyjnych w wyniku których powstał niniejszy dokument uzyskał pozytywny wynik weryfikacji.

Identyfikator zgłoszenia prac geodezyjnych	PODGiK.6640.1.326.2026
Organ służby geodezyjnej, który otrzymał zgłoszenie prac geodezyjnych	Starosta Lubiński Ul. Jana Kilińskiego 12b 59-300 Lubin
Wykonawca prac geodezyjnych	GEOMAP Usługi Geodezyjne i Kartograficzne Artur Cierlik ul. Perłowa 12/4, 59-300 Lubin NIP: 692-143-77-52
Data i numer sporządzenia dokumentu potwierdzającego wynik pozytywnej weryfikacji	PROTOKÓŁ PODGiK.6640.1.326.2026_27517 z dnia: 27.02.2026
Imię i nazwisko oraz nr uprawnień zawodowych kierownika prac	ARTUR CIERLIK GEODETA UPRAWNIONY DO ŚWIADCZENIA USŁUG GEODEZYJNYCH I KARTOGRAFICZNYCH zaświadczenie Nr 18605 z dn. 16.11.2002 r. wydane przez GGK-Warszawa 59-300 Lubin, ul. Perłowa 12/4 tel. 663 899 990 Artur Cierlik, nr upr. 18605

„GEOMAP"
Usługi Geodezyjne i Kartograficzne
Artur Cierlik
59-300 Lubin, ul. Perłowa 12/4
NIP 692-143-77-52, tel. 663 899 990

ARTUR CIERLIK
GEODETA UPRAWNIONY DO ŚWIADCZENIA USŁUG GEODEZYJNYCH I KARTOGRAFICZNYCH
zaświadczenie Nr 18605 z dn. 16.11.2002 r.
wydane przez GGK-Warszawa
59-300 Lubin, ul. Perłowa 12/4
tel. 663 899 990

MAPA DO CELÓW PROJEKTOWYCH Skala 1:500

Oznaczenie kancelaryjne zgłoszenia pracy geodezyjnej: PODGiK.6640.1.326.2026
Jednostka ewidencyjna: 021102_2 Lubin-gmina
Obręb ewidencyjny: 0014 Księginice
Działka: 217/2
Sekcja mapy: 5.155.31.15.2.4; 5.155.32.11.1.3; 5.155.32.11.1.1; 5.155.31.15.2.2
Układ współrzędnych: "2000"
Poziom odniesienia: PL-EVRF2007-NH
Oznaczenie granic obszaru, który był przedmiotem aktualizacji ▬▬▬
Granice działek i użytki gruntowe zgodne z mapą ewidencyjną. Nie ustalono służebności gruntowych.
Opracowanie planistyczne: Uchwała nr XXIII/119/2015 z dnia 29.09.2015
Wkreślone elementy MPZP nie zwalniają projektanta od przeanalizowania jego treści opisowej i graficznej.
Nie wyklucza się istnienia w terenie innych urządzeń podziemnych, które nie zostały odnalezione podczas pomiaru aktualizacyjnego.
UDP: proj.e- 191/2025, proj.k- 191/2025, proj.e-34/2025
Data opracowania mapy: 27.02.2025

MN4-tereny zabudowy mieszkaniowej jednorodzinnej
MN/U9- tereny zabudowy mieszkaniowo-usługowej
MW3-tereny zabudowy mieszkaniowej wielorodzinnej
KDW2-tereny dróg wewnętrznych
KDD2-tereny dróg publicznych klasy D

LEGENDA - BRANŻA DROGOWA:

🟦	Proj. jezdnia - nawierzchnia z kostki betonowej
🟧	Proj. zjazd indywidualny - nawierzchnia z kostki betonowej
🟨	Proj. dojścia - nawierzchnia z kostki betonowej
▨	Proj. pobocze gruntowe
▨	Proj. pobocze przepuszczalne
─	Proj. krawężnik betonowy
─	Proj. krawężnik betonowy wtopiony (najazdowy)
— —	Proj. krawędź pobocza gruntowego
─	Proj. obrzeże betonowe
┼┼┼	Proj. ściek przykrawężnikowy
─	wymiary
─	granice istniejących działek
⊗	Istn. drzewa przeznaczone do wycinki
🟪	Proj. próg zwalniający- nawierzchnia z kostki betonowej
═	Proj. rury osłonowe
○	Proj. sieć kanalizacji deszczowej
─	Proj. rura drenarska sącząco - przepływowa z częściową perforacją DN160

PROJEKT BUDOWLANY
STADIUM - PROJEKT ARCHITEKTONICZNO- BUDOWLANY

Wykonał	ZAKŁAD USŁUGOWO - PROJEKTOWY "WIR" ul. Wiśniowa 55, 59-300 Lubin tel./fax 076/844-78-18		
Inwestor	Gmina Lubin ul. Księcia Ludwika I 3, 59-300 Lubin		
Nazwa rysunku	Plan sytuacyjny		Skala 1:500
Obiekt	**„Przebudowa drogi gminnej wewnętrznej w zakresie przebudowy jezdni, budowy zjazdów wraz z budową elektroenergetycznej sieci kablowej nN 0,4kV oświetlenia drogowego oraz budową sieci kanalizacji deszczowej"** w ramach zadania inwestycyjnego: **"Przebudowa drogi gminnej biegnącej śladem działek nr 217/1, 217/2, 80/2, 351/1 w Księginicach**		Numer rysunku 1D
Część	DROGOWA		17 grudnia 2025
Stanowisko	Imię i Nazwisko	Uprawnienia	Podpis
Projektant Branża Drogowa	mgr inż. Wiera Śnieżko- Nikończuk	Projektowanie bez ograniczeń w specjalności konstrukcyjno- budowlanej nr 37/97/Lw	