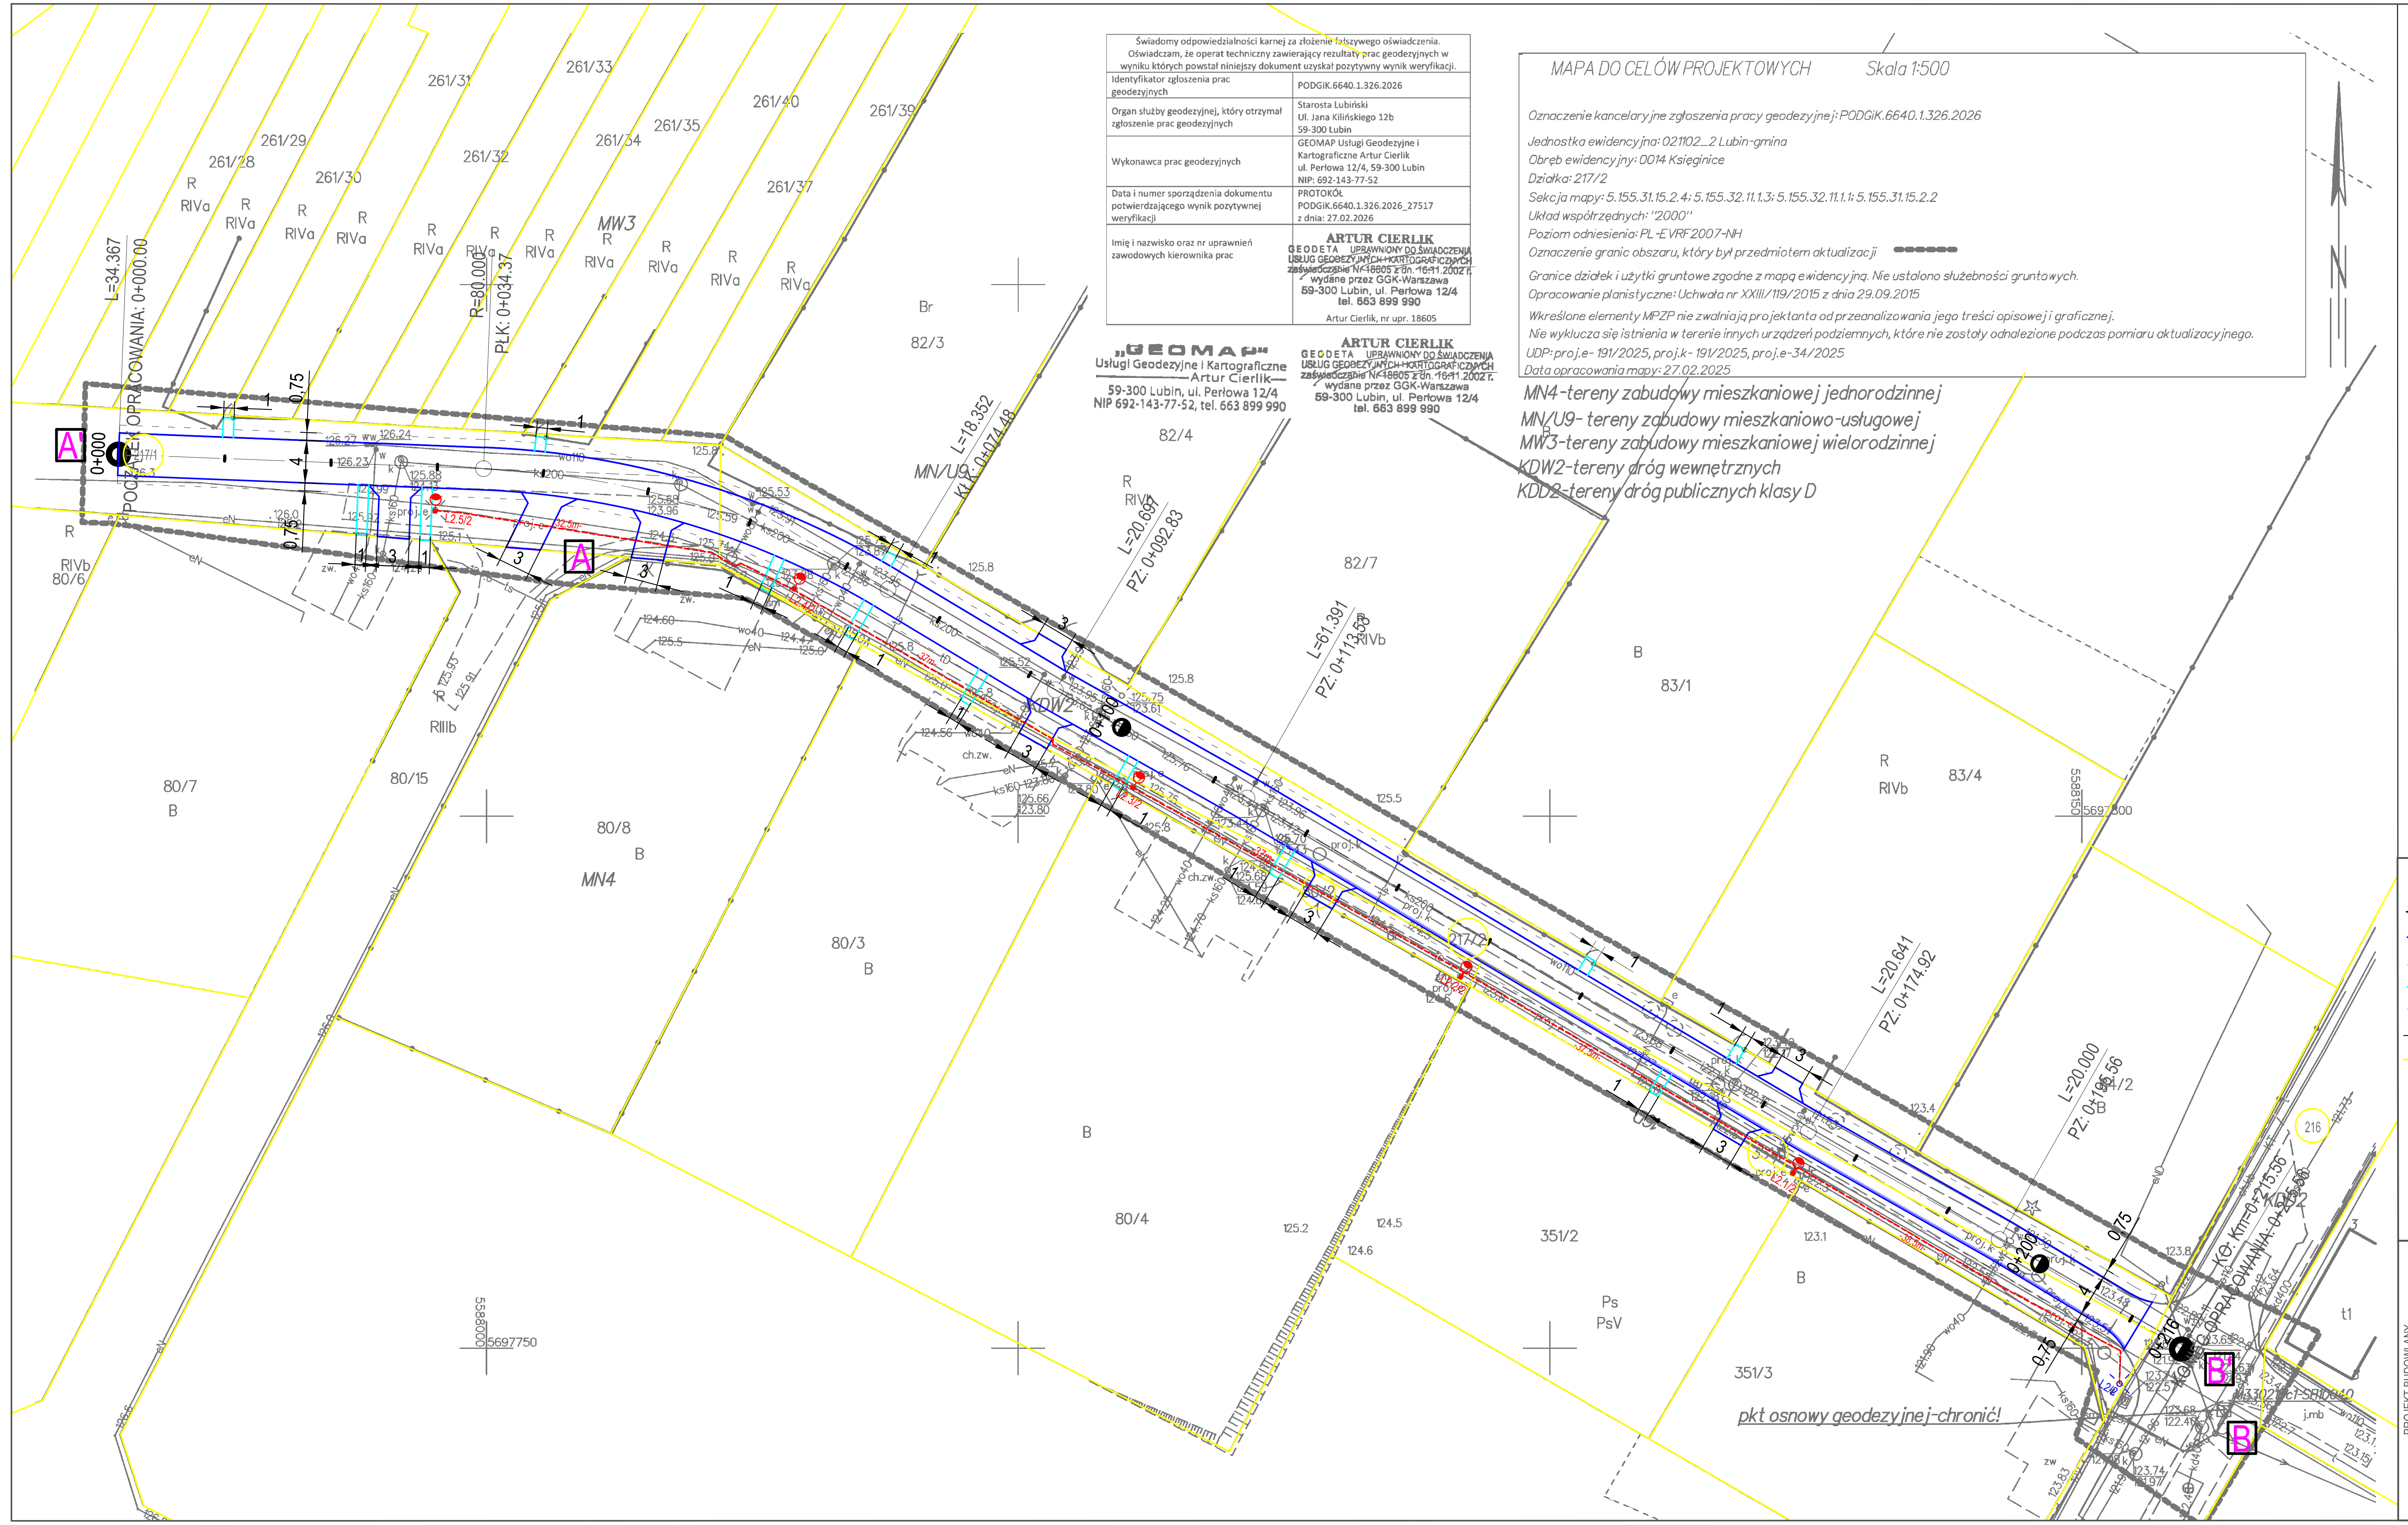

Świadomy odpowiedzialności karnej za złożenie fałszywego oświadczenia. Oświadczam, że operat techniczny zawierający rezultaty prac geodezyjnych w wyniku których powstał niniejszy dokument uzyskał pozytywny wynik weryfikacji.	
Identyfikator zgłoszenia prac geodezyjnych	PODGiK.6640.1.326.2026
Organ służby geodezyjnej, który otrzymał zgłoszenie prac geodezyjnych	Starosta Lubiński Ul. Jana Kilińskiego 12b 59-300 Lubin
Wykonawca prac geodezyjnych	GEOMAP Usługi Geodezyjne i Kartograficzne Artur Cierlik ul. Perłowa 12/4, 59-300 Lubin NIP: 692-143-77-52
Data i numer sporządzenia dokumentu potwierdzającego wynik pozytywnej weryfikacji	PROTOKÓŁ PODGiK.6640.1.326.2026_27517 z dnia: 27.02.2026
Imię i nazwisko oraz nr uprawnień zawodowych kierownika prac	ARTUR CIERLIK GEODETA UPRAWNIONY DO ŚWIADCZENIA USŁUG GEODEZYJNYCH I KARTOGRAFICZNYCH zaświadczenie Nr 18605 z dn. 16.11.2002 r. wydane przez GGK-Warszawa 59-300 Lubin, ul. Perłowa 12/4 tel. 663 899 990 Artur Cierlik, nr upr. 18605

„GEOMAP"
Usługi Geodezyjne i Kartograficzne
Artur Cierlik
59-300 Lubin, ul. Perłowa 12/4
NIP 692-143-77-52, tel. 663 899 990

ARTUR CIERLIK
GEODETA UPRAWNIONY DO ŚWIADCZENIA USŁUG GEODEZYJNYCH I KARTOGRAFICZNYCH
zaświadczenie Nr 18605 z dn. 16.11.2002 r.
wydane przez GGK-Warszawa
59-300 Lubin, ul. Perłowa 12/4
tel. 663 899 990

MAPA DO CELÓW PROJEKTOWYCH *Skala 1:500*

Oznaczenie kancelaryjne zgłoszenia pracy geodezyjnej: PODGiK.6640.1.326.2026

Jednostka ewidencyjna: 021102_2 Lubin-gmina
Obręb ewidencyjny: 0014 Księginice
Działka: 217/2
Sekcja mapy: 5.155.31.15.2.4; 5.155.32.11.1.3; 5.155.32.11.1.1; 5.155.31.15.2.2
Układ współrzędnych: "2000"
Poziom odniesienia: PL-EVRF2007-NH
Oznaczenie granic obszaru, który był przedmiotem aktualizacji ▬▬▬

Granice działek i użytki gruntowe zgodne z mapą ewidencyjną. Nie ustalono służebności gruntowych.
Opracowanie planistyczne: Uchwała nr XXIII/119/2015 z dnia 29.09.2015
Wkreślone elementy MPZP nie zwalniają projektanta od przeanalizowania jego treści opisowej i graficznej.
Nie wyklucza się istnienia w terenie innych urządzeń podziemnych, które nie zostały odnalezione podczas pomiaru aktualizacyjnego.
UDP: proj.e- 191/2025, proj.k- 191/2025, proj.e-34/2025
Data opracowania mapy: 27.02.2025

MN4-tereny zabudowy mieszkaniowej jednorodzinnej
MN/U9- tereny zabudowy mieszkaniowo-usługowej
MW3-tereny zabudowy mieszkaniowej wielorodzinnej
KDW2-tereny dróg wewnętrznych
KDD2-tereny dróg publicznych klasy D

LEGENDA -BRANŻA ELEKTRYCZNA:

▬	Proj. krawężnik betonowy
▬	Proj. krawężnik betonowy wtopiony (najazdowy)
— — —	Proj. krawędź pobocza gruntowego
▬	Proj. obrzeże betonowe
┼┼┼┼┼	Proj. ściek przykrawężnikowy
▬	wymiary
▬	granice istniejących działek
L2.1/2-L2.5/2	Proj. latarnie słupy stalowe ocynkowane stożkowe h=7m oprawy LED programowalne o mocy 38W/4000
— — —	Proj. kabel YAKXS 4*35 dł. 183,5m(207m) na całej długości w rurze DVR75
L2/2 ○	Istn. słup ośw. L2/2

STADIUM - PROJEKT ARCHITEKTONICZNO- BUDOWLANY
PROJEKT BUDOWLANY

Wykonał	ZAKŁAD USŁUGOWO - PROJEKTOWY "WIR" ul. Wiśniowa 55, 59-300 Lubin tel./fax 076/844-78-18		
Inwestor	Gmina Lubin ul. Księcia Ludwika I 3, 59-300 Lubin		
Nazwa rysunku	Plan sytuacyjny		Skala 1:500
Obiekt	**„Przebudowa drogi gminnej wewnętrznej w zakresie przebudowy jezdni, budowy zjazdów wraz z budową elektroenergetycznej sieci kablowej nN 0,4kV oświetlenia drogowego oraz budową sieci kanalizacji deszczowej"** w ramach zadania inwestycyjnego: **"Przebudowa drogi gminnej biegnącej śladem działek nr 217/1, 217/2, 80/2, 351/1 w Księginicach**		Numer rysunku 1E
Część	ELEKTRYCZNA		17 grudnia 2025
Stanowisko	Imię i Nazwisko	Uprawnienia	Podpis
Projektant Branża Elektryczna	inż. Grzegorz Juźwiak	Projektowanie bez ograniczeń w specjalności instalacyjno-inżynieryjnej w zakresie instalacji elektrycznych nr 391/DOŚ/09	