


Profil - Oś główna

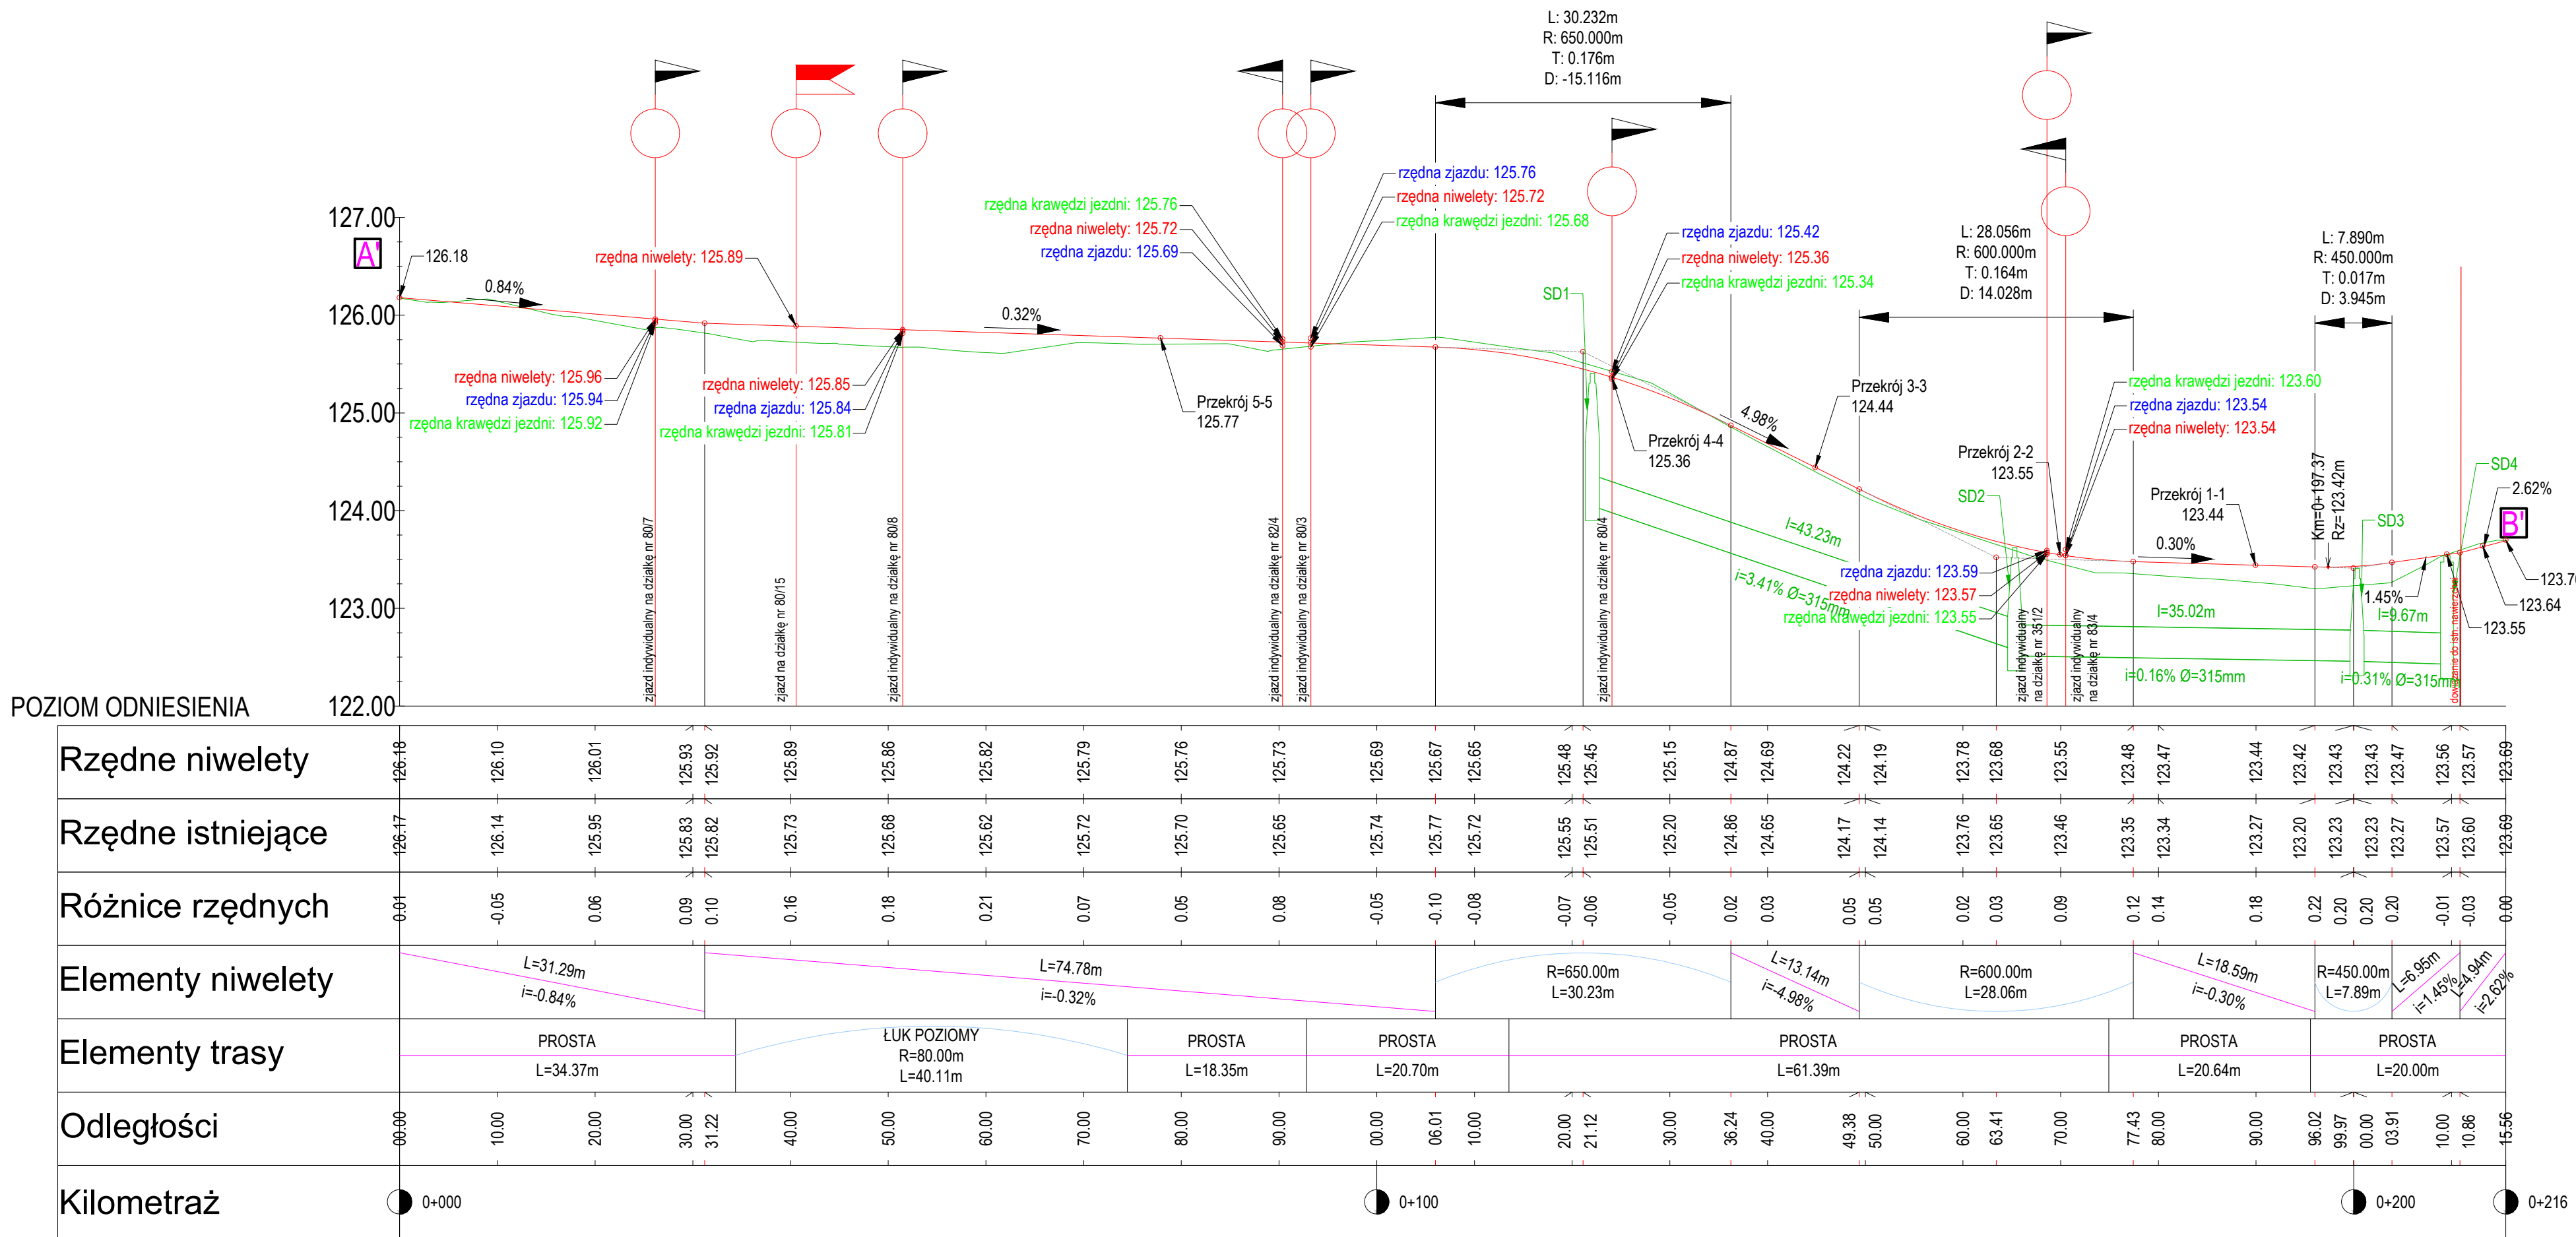

Legenda:

— teren istniejący

— teren projektowany

PROJEKT BUDOWLANY STADIUM - PROJEKT ARCHITEKTONICZNO-BUDOWLANY	Wykonał	ZAKŁAD USŁUGOWO - PROJEKTOWY "WIR" ul. Wiśniowa 55, 59-300 Lubin tel./fax 076/644-78-18		
	Inwestor	Gmina Lubin ul. Księcia Ludwika 13, 59-300 Lubin		
	Nazwa rysunku	Profil podłużny drogowy		Skala 1:500/50
	Objekt	„Przebudowa drogi gminnej wewnętrznej w zakresie przebudowy jezdni, budowy zjazdów wraz z budową elektroenergetycznej sieci kablowej nN 0,4kV oświetlenia drogowego oraz budową sieci kanalizacji deszczowej” w ramach zadania inwestycyjnego: „Przebudowa drogi gminnej biegnącej śladem działek nr 217/1, 217/2, 80/2, 351/1 w Księgicznach		Numer rysunku 3D
	Część	DROGOWA		17 grudnia 2025
STADIUM - PROJEKT ARCHITEKTONICZNO-BUDOWLANY	Stanowisko	Imię i Nazwisko	Uprawnienia	Podpis
	Projektant Branża Drogowa	mgr inż. Wiera Śnieżko-Nikończuk	Projektowanie bez ograniczeń w specjalności konstrukcyjno-budowlanej nr 37/97/Lw	