


Majątkowe prawa autorskie do dzieła ujętego w niniejszym dokumencie przysługują Centrum Nauki Kopernik. Wszelkie rozwiązania, pomysły oraz idee zawarte w niniejszym dokumencie, a nie chronione prawami autorskimi, stanowią tajemnice przedsiębiorstwa CNK, w związku z powyższym, zabronione jest ich ujawnianie lub wykorzystywanie bez pisemnej zgody CNK.

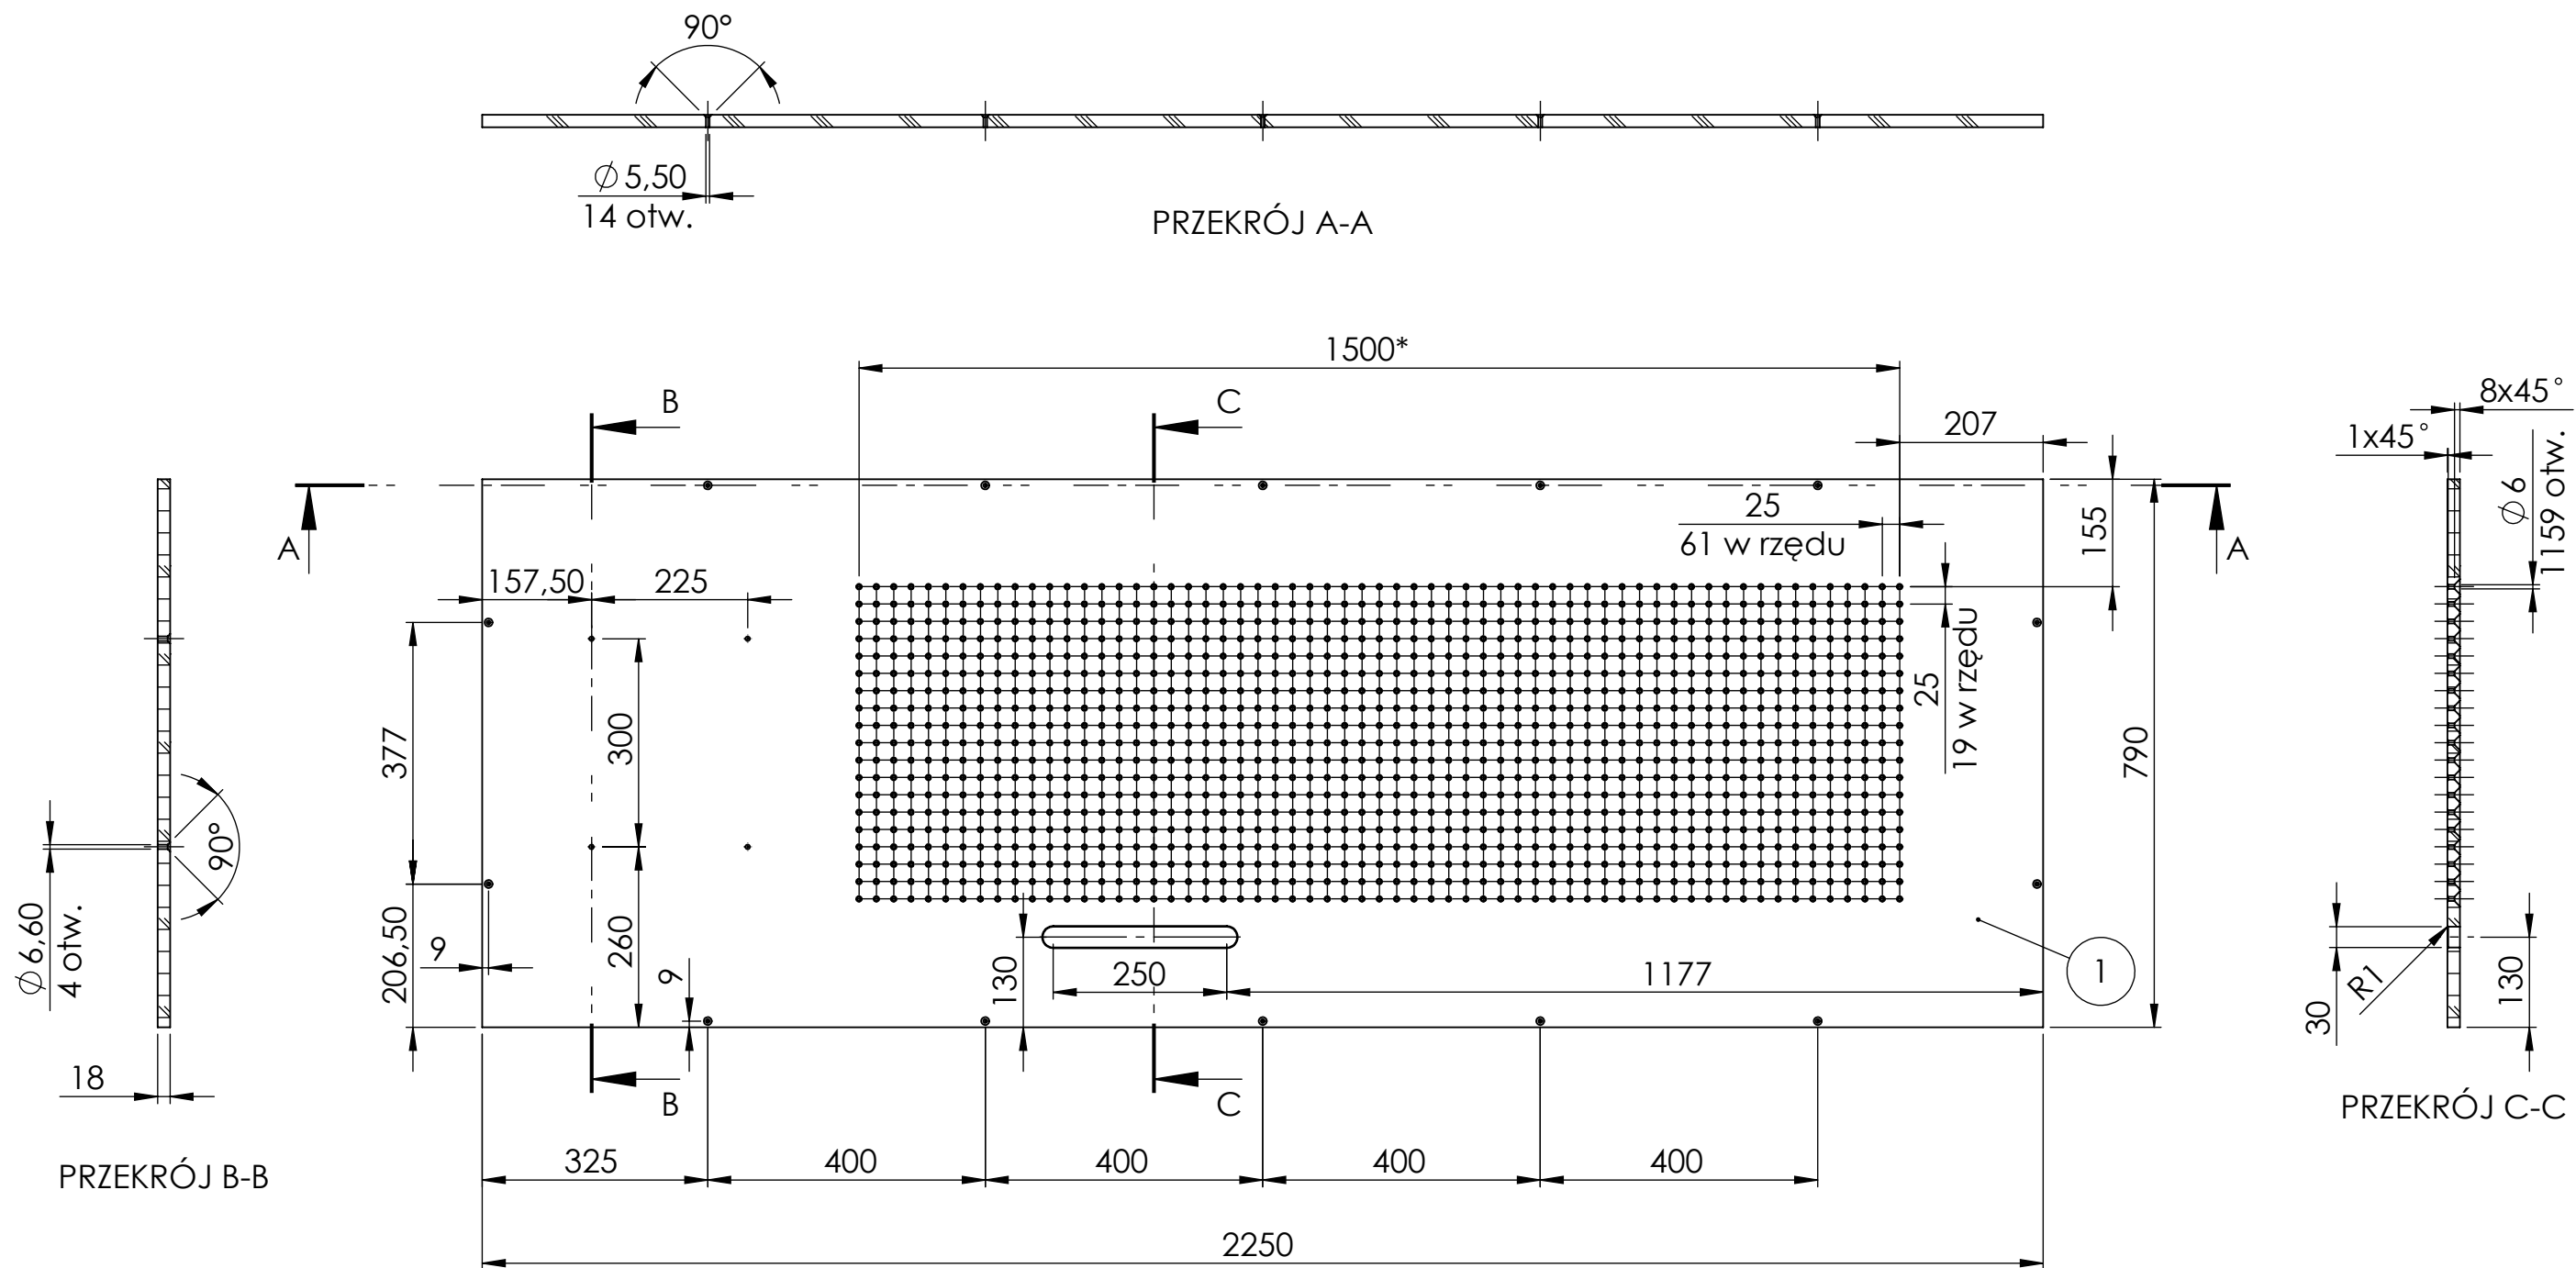

Powierzchnię oznaczoną ① okleić matowym laminatem HPL
w kolorze odpowiadający RAL 5009
Wszystkie powierzchnie bez laminatu polakierować lakierem poliuretanowym
podłogowym półmatowym
Wymiary nietolerowane wykonać według ISO 2768-1 z klasą tolerancji m

	NAZWIŚKO	PODPIS	DATA	NAZWA: <div>Blat (stelaż)</div>	ILOŚĆ SZTUK: 1
KONSTRUKTOR	O.Zaloha				
PROJEKTANT					
CONTENT DEVELOPER					
<div>Centrum Nauki Kopernik ul.Wybrzeże Kościuszkowskie 20 00-390 Warszawa tel. +48 22 596 41 10 info@kopernik.org.pl www.kopernik.org.pl</div> <div>CENTRUM NAUKI KOPERNIK</div>		MATERIAŁ:	NR RYSUNKU:		FORMAT:
		Sosna o gr. 18 mm	łfg-00-11-01		A3
			WCHODZI DO:		PODZIAŁKA:
			łFG-00-11-00		1:10
MASA:		EKSPONAT:		ARKUSZ 1/1	
		Łoże Fakira gwoździ			