



Majątkowe prawa autorskie do dzieła ujętego w niniejszym dokumencie przysługują Centrum Nauki Kopernik. Wszelkie rozwiązania, pomysły oraz idee zawarte w niniejszym dokumencie, a nie chronione prawami autorskimi, stanowią tajemnice przedsiębiorstwa CNK, w związku z powyższym, zabronione jest ich ujawnianie lub wykorzystywanie bez pisemnej zgody CNK.

PRZEKRÓJ A-A
SKALA 1 : 10

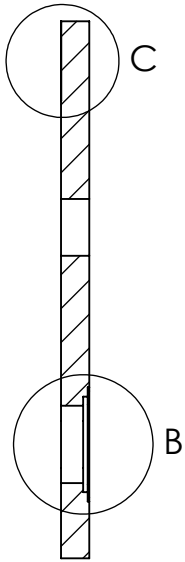


Laminat


SZCZEGÓŁ C
SKALA 1 : 1

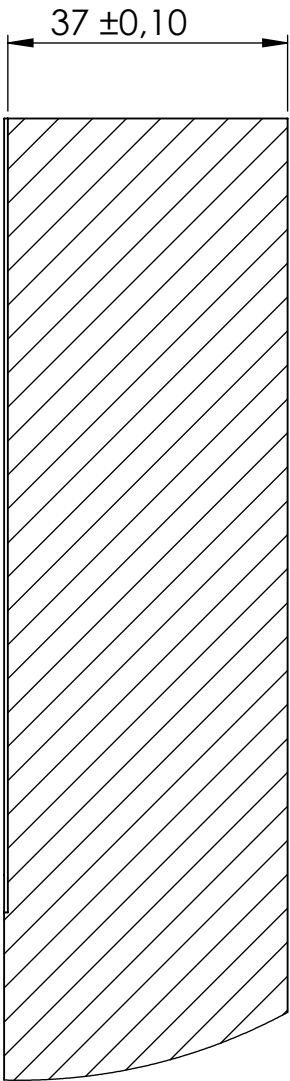

SZCZEGÓŁ B
SKALA 1 : 1

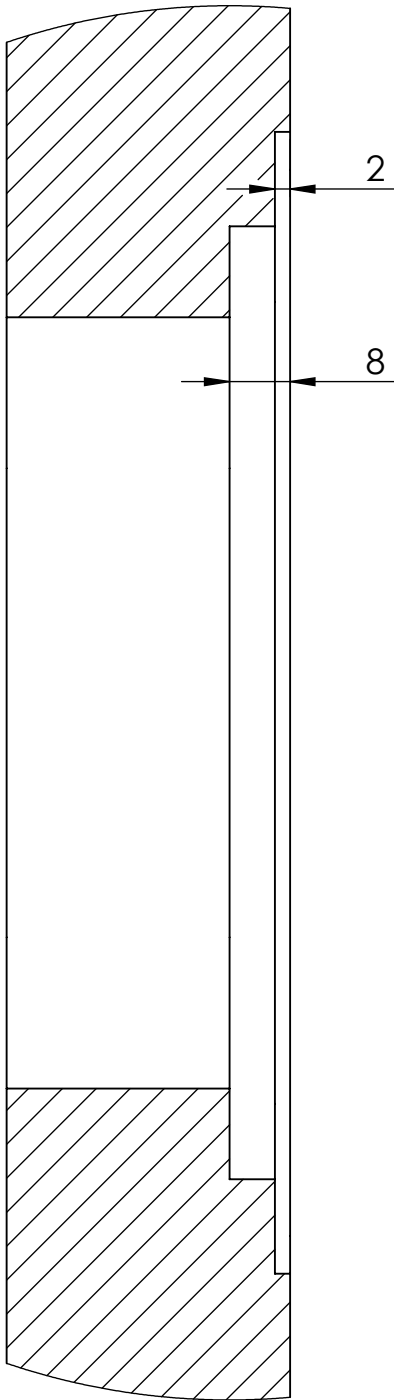

Uwagi:
Wykonać z dwóch sklejonych arkuszy sklejki.
Wykoać zgodnie z modelem SM - 01-001.igs
Błat pokryć laminatem Abet Laminati polaris 2902 noir
Krawędzie boczne oszlifować i polakierować lakierem bezbarwnym trudnopalnym
Powierzchnię spodnią polakierować lakierem bezbarwnym trudnopalnym

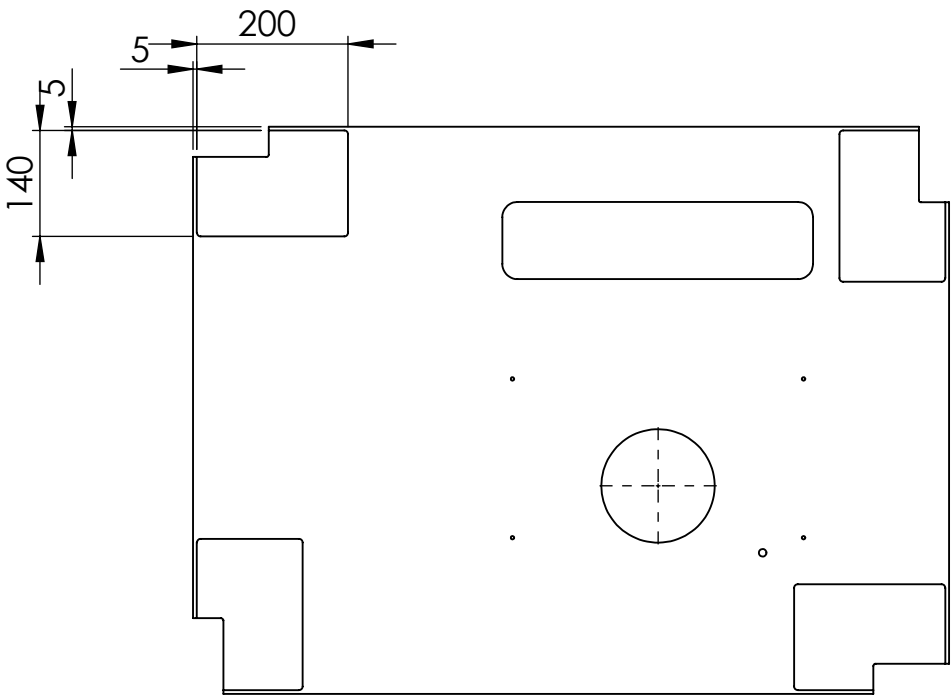

NAZWISKO		PODPIS	DATA	NAZWA:		ILOŚĆ SZTUK:
KONSTRUKTOR	R.Czosnowski			Błat		1
PROJEKTANT						
CONTENT DEVELOPER						
Centrum Nauki Kopernik ul.Wybrzeże Kościuszkowskie 20 00-390 Warszawa tel. +48 22 596 41 10 info@kopernik.org.pl www.kopernik.org.pl			MATERIAŁ:		NR RYSUNKU:	FORMAT:
			Sklejka 18		sm - 01-001	A3
			MASA:		WCHODZI DO:	PODZIAŁKA:
					EKSPONAT:	1:5
						ARKUSZ 1/1