Majątkowe prawa autorskie do dzieła ujętego w niniejszym dokumencie przysługują Centrum Nauki Kopernik. Wszelkie rozwiązania, pomysły oraz idee zawarte w niniejszym dokumencie, a nie chronione prawami autorskimi, stanowią tajemnice przedsiębiorstwa CNK, w związku z powyższym, zabronione jest ich ujawnianie lub wykorzystywanie bez pisemnej zgody CNK.

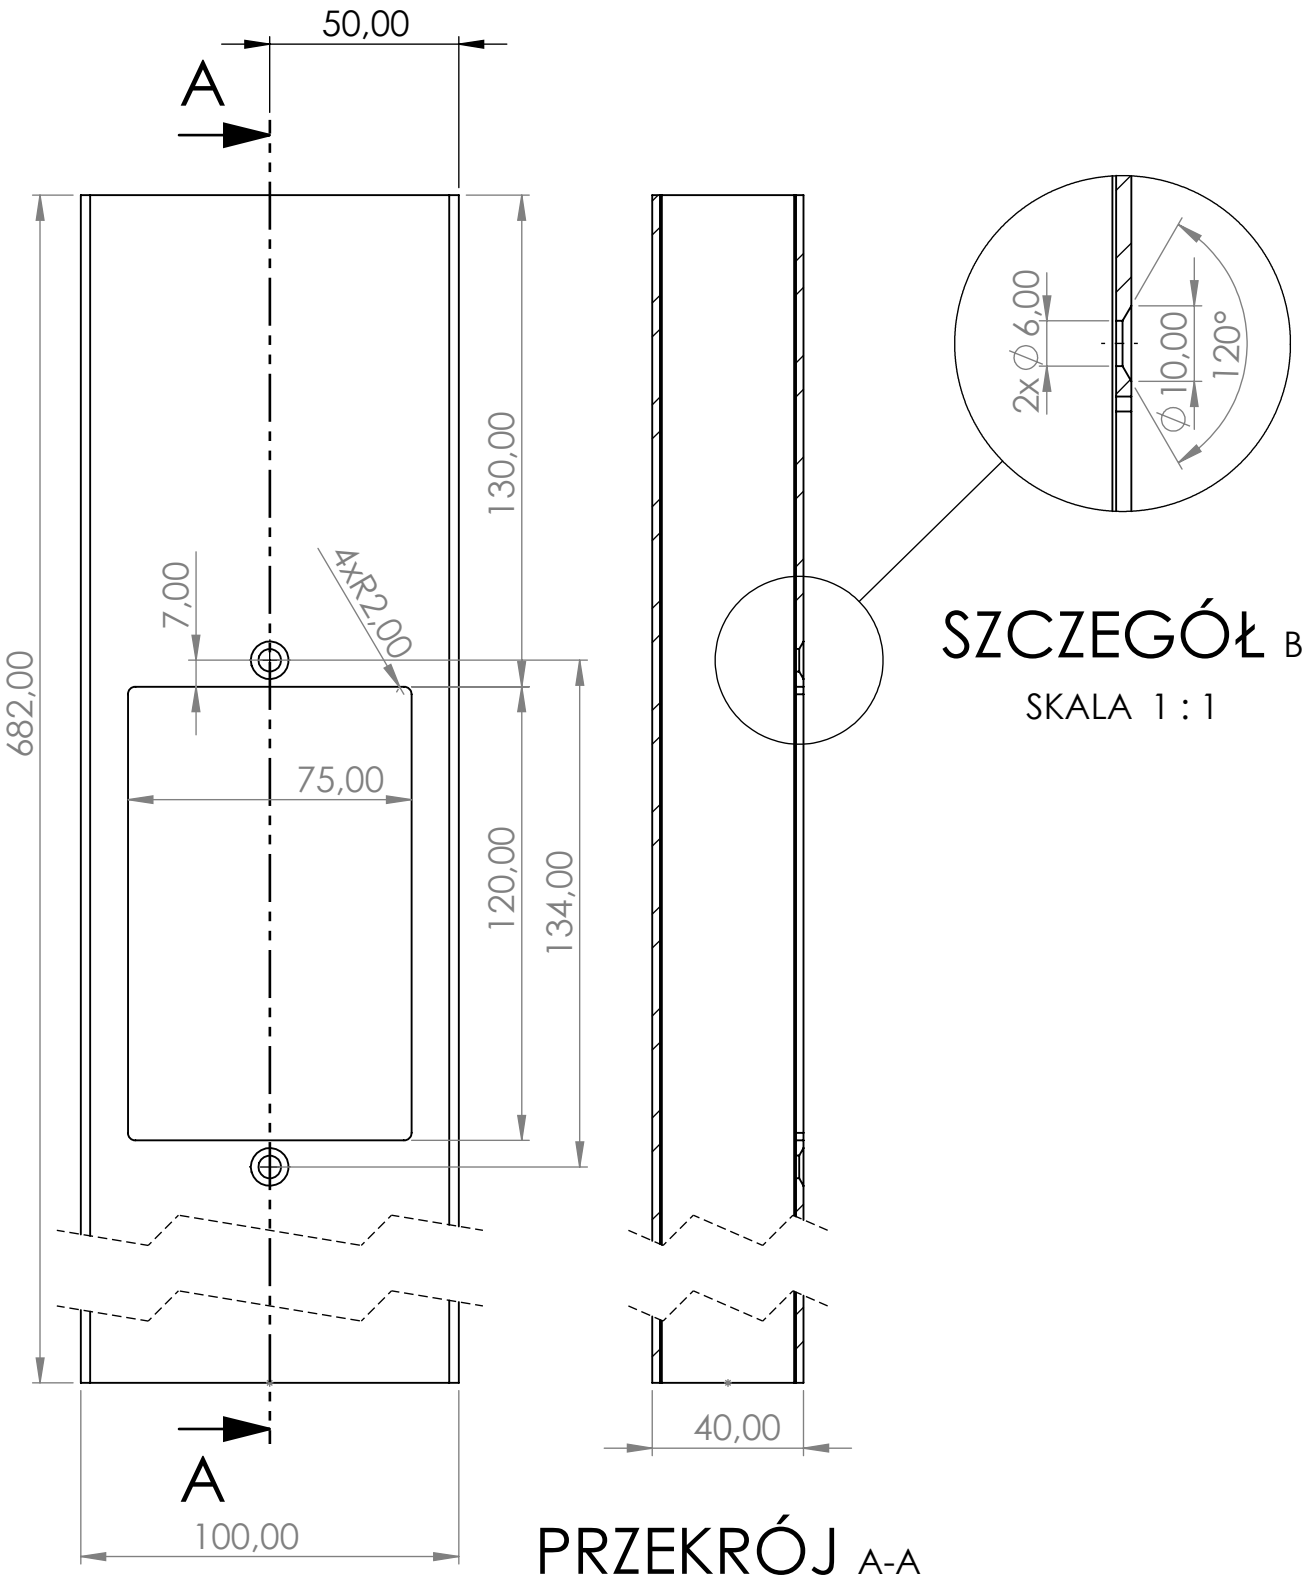

SZCZEGÓŁ B

SKALA 1 : 1

PRZEKRÓJ A-A

SKALA 1 : 2

Ostre krawedzie stępić.

	NAZWISKO	PODPIS	DATA
KONSTRUKTOR	M. Mieczkowski		
PROJEKTANT			
CONTENT DEVELOPER			

Centrum Nauki Kopernik
ul.Wybrzeże Kościuszkowskie 20
00-390 Warszawa
tel. +48 22 596 41 10
info@kopernik.org.pl
www.kopernik.org.pl

CENTRUM NAUKI KOPERNIK

MATERIAŁ: Rura 100x40x2 Stal S235

MASA:

NAZWA: Rura elektr. RWL - SOWA

ILOŚĆ SZTUK: 1

NR RYSUNKU:	CNK-2015-NOGA-02_RWL
WCHODZI DO:	
EKSPONAT:	Rys. z opóźnieniem - SOWA

FORMAT: A4

PODZIAŁKA: 1:10

ARKUSZ 1/1