




24xPL1 - P50x8x44

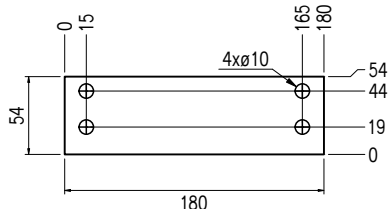


7xPL2 - P180x10x54

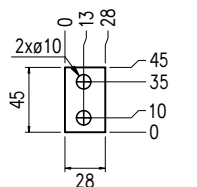


24xPL3 - P28x9x45

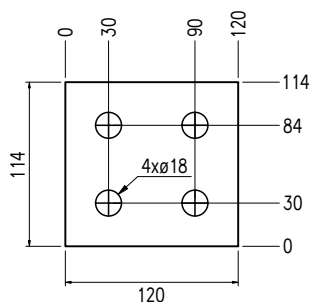


24xPL5 - P120x12x114

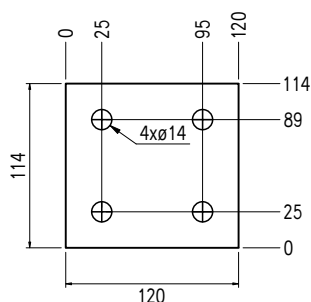


2xPL7 - P120x12x114

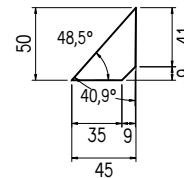


6xPL9 - P45x8x50

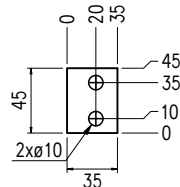


24xPL4 - P35x10x45

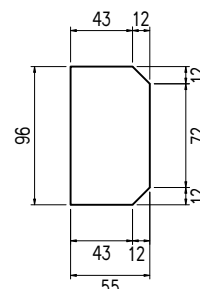

88xPL6 - P55x5x96

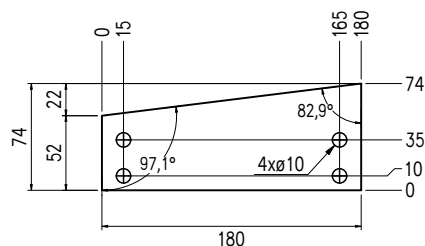


2xPL8 - P180x10x74

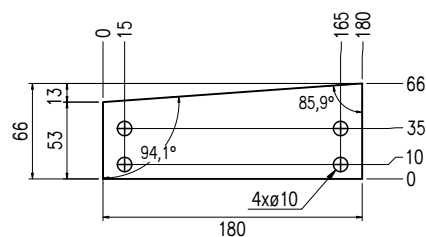

3xPL10 - P180x10x66

Część	Profil	Ilość	Długość	kg/szt.	Materiał
PL1	P50x8x44	24	44	0.1	S235JR
PL2	P180x10x54	7	54	0.8	S235JR
PL3	P28x9x45	24	45	0.1	S235JR
PL4	P35x10x45	24	45	0.1	S235JR
PL5	P120x12x114	24	114	1.3	S235JR
PL6	P55x5x96	88	96	0.2	S235JR
PL7	P120x12x114	2	114	1.3	S235JR
PL8	P180x10x74	2	74	1	S235JR
PL9	P45x8x50	6	50	0.1	S235JR
PL10	P180x10x66	3	66	0.9	S235JR
		204			

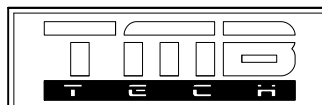

## PROJEKTOWANIE I REALIZACJA INWESTYCJI

ul. D. Muśnickiego 17  
66-400 Gorzów Wlkp.

tel: +48 697 77 33 73  
e-mail: tom\_bach@tlen.pl

Temat:

Przebudowa budynku magazynowo-garażowego

Adres: ul. Herberta 66-400 Gorzów Wlkp.  
dz.nr 2256, obr. 0005, jen.ew. 086101\_1

Faza: PAB

Pr.nr:

Data: 10.12.2025

Rev:

Inwestor: Urząd Miasta Gorzowa Wlkp.

Projektant:  
mgr. inż. Tomasz Bach  
LBS/0076/PWOK/09

Skala: 1/5

ul. Sikorskiego 3-4, 66-400 Gorzów Wielkopolski.

jednostki: mm

Tytuł rys.:


budynek magazynowo-garażowy  
PL1, PL2, PL3, PL4, PL5, PL6, PL7, PL8, PL9, PL10

sprawdził:  
mgr. inż. Adam Bach  
LBS/0023/PWBKb/19


Format: 297x210

Nr rys. C1


Część	Profil	Ilość	Długość	kg/szt.	Materiał
PL12	P50x8x43	6	43	0.1	S235JR
PL13	P56x8x96	6	96	0.3	S235JR
PL14	P120x8x114	12	114	0.9	S235JR
		24			

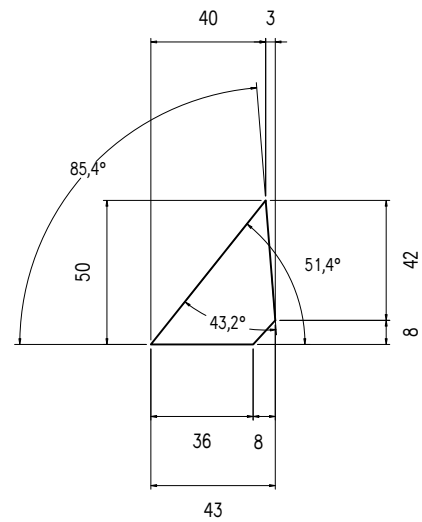

6xPL12 - P50x8x43

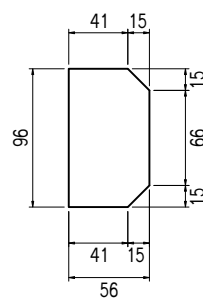

6xPL13 - P56x8x96

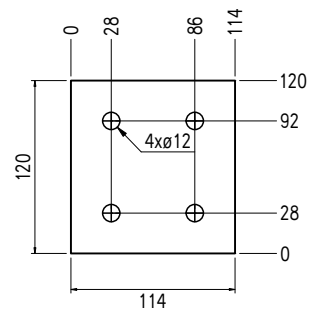

12xPL14 - P120x8x114




## PROJEKTOWANIE I REALIZACJA INWESTYCJI

ul. D. Muśnickiego 17  
66-400 Gorzów Wlkp.


tel: +48 697 77 33 73  
e-mail: tom\_bach@tlen.pl

Temat: <b>Przebudowa budynku magazynowo-garażowego</b>		
Adres: ul. Herberta 66-400 Gorzów Wlkp. dz.nr 2256, obr. 0005, jen.ew. 086101_1	Faza: PAB	Pr.nr:
	Data: 10.12.2025	Rev:
Inwestor: Urząd Miasta Gorzowa Wlkp. ul. Sikorskiego 3-4, 66-400 Gorzów Wielkopolski.	Projektant: mgr. inż. Tomasz Bach LBS/0076/PWOK/09	Skala: 1/5
		jednostki: mm
Tytuł rys.: budynek magazynowo-garażowy PL12, PL13, PL14	sprawdził: mgr. inż. Adam Bach LBS/0023/PWBKb/19	Format: 297x210
		Nr rys. C2


Część	Profil	Ilość	Długość	kg/szt.	Materiał
PR1	RB 12	15	672	0.6	B500SP
PR6	HEA120	2	236	4.7	S235JR
PR7	HEA120	2	372	7.4	S235JR
PR41	RB 12	81	672	0.6	B500SP
		100			

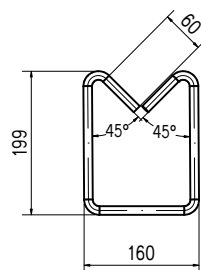


15xPR1 - RB 12

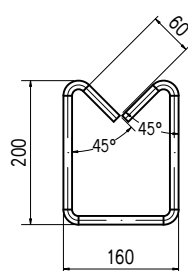


81xPR41 - RB 12

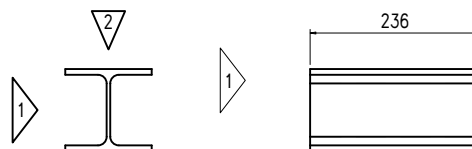

2xPR6 - HEA120

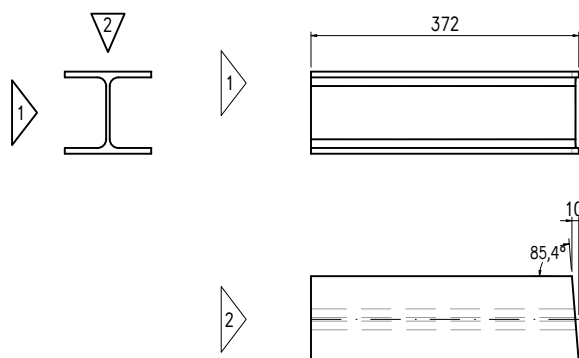

2xPR7 - HEA120

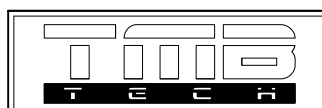


## PROJEKTOWANIE I REALIZACJA INWESTYCJI

ul. D. Muśnickiego 17  
66-400 Gorzów Wlkp.


tel: +48 697 77 33 73  
e-mail: tom\_bach@tlen.pl

Temat: <b>Przebudowa budynku magazynowo-garażowego</b>		
Adres: ul. Herberta 66-400 Gorzów Wlkp. dz.nr 2256, obr. 0005, jen.ew. 086101_1	Faza: PAB	Pr.nr:
	Data: 10.12.2025	Rev:
Inwestor: Urząd Miasta Gorzowa Wlkp. ul. Sikorskiego 3-4, 66-400 Gorzów Wielkopolski.	Projektant: mgr. inż. Tomasz Bach LBS/0076/PWOK/09	Skala: 1/10
		jednostki: mm
Tytuł rys.: budynek magazynowo-garażowy PR1, PR6, PR7, PR41	sprawdził: mgr. inż. Adam Bach LBS/0023/PWBKb/19	Format: 297x210
		Nr rys. C3


Część	Profil	Ilość	Długość	kg/szt.	Materiał
PR2	FB 200x12	7	180	3.4	S235JR
PR3	FB 200x12	25	200	3.8	S235JR
PR5	HEA120	1	6207	123.5	S235JR
		33			

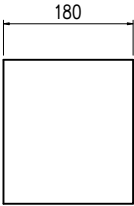


7xPR2 - FB 200x12

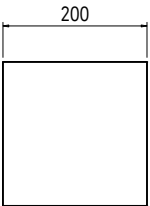

25xPR3 - FB 200x12

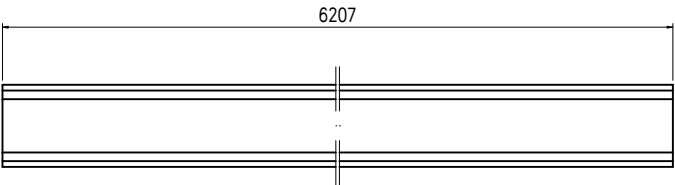

1xPR5 - HEA120

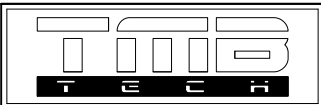


**PROJEKTOWANIE I REALIZACJA INWESTYCJI**

ul. D. Muśnickiego 17  
66-400 Gorzów Wlkp.


tel: +48 697 77 33 73  
e-mail: tom\_bach@tlen.pl

Temat: <b>Przebudowa budynku magazynowo-garażowego</b>		
Adres: ul. Herberta 66-400 Gorzów Wlkp. dz.nr 2256, obr. 0005, jen.ew. 086101_1	Faza: PAB	Pr.nr:
	Data: 10.12.2025	Rev:
Inwestor: Urząd Miasta Gorzowa Wlkp. ul. Sikorskiego 3-4, 66-400 Gorzów Wielkopolski.	Projektant: mgr. inż Tomasz Bach LBS/0076/PWOK/09	Skala: 1/10
		jednostki: mm
Tytuł rys.: budynek magazynowo-garażowy PR2,PR3,PR5	sprawdził: mgr. inż Adam Bach LBS/0023/PWBKb/19	Format: 297x210
		Nr rys. C10


Część	Profil	Ilość	Długość	kg/szt.	Materiał
PR8	HEA120	2	500	9.9	S235JR
PR10	HEA120	1	530	10.5	S235JR
PR11	HEA120	1	402	8	S235JR
		4			

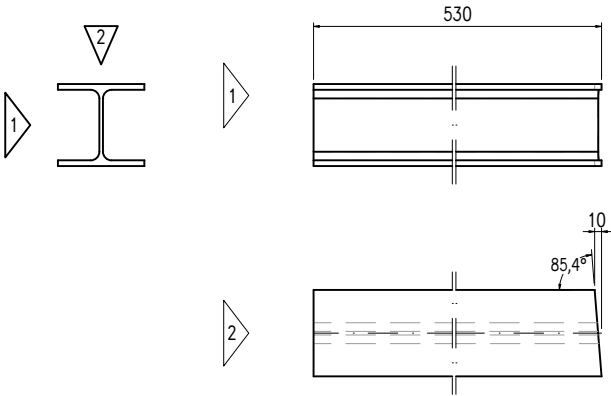


1xPR10 - HEA120

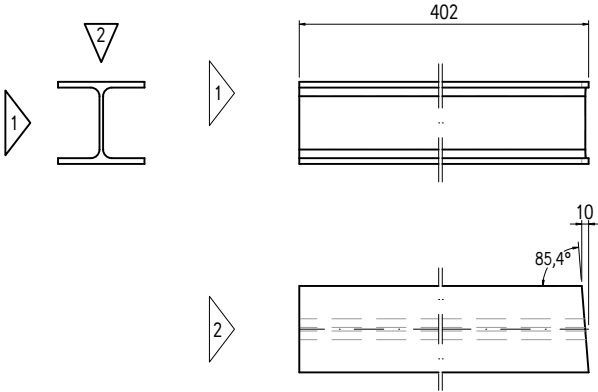

1xPR11 - HEA120

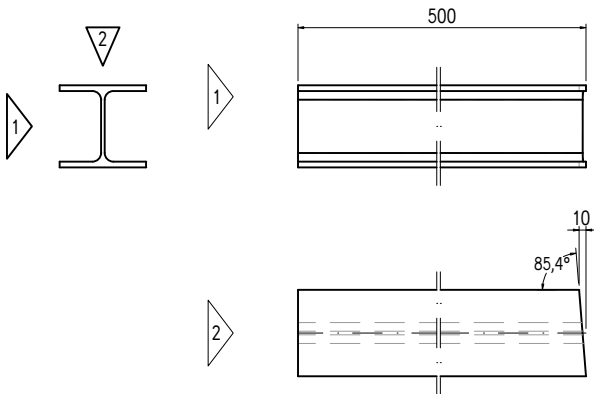

2xPR8 - HEA120

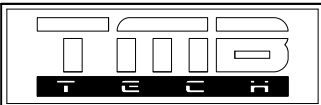


PROJEKTOWANIE I REALIZACJA INWESTYCJI


ul. D. Muśnickiego 17  
66-400 Gorzów Wlkp.

tel: +48 697 77 33 73  
e-mail: tom\_bach@tlen.pl


Temat: <b>Przebudowa budynku magazynowo-garażowego</b>		
Adres: ul. Herberta 66-400 Gorzów Wlkp. dz.nr 2256, obr. 0005, jen.ew. 086101_1	Faza: PAB	Pr.nr:
	Data: 10.12.2025	Rev:
Inwestor: Urząd Miasta Gorzowa Wlkp. ul. Sikorskiego 3-4, 66-400 Gorzów Wielkopolski.	Projektant: mgr. inż Tomasz Bach LBS/0076/PWOK/09	Skala: 1/10
		jednostki: mm
Tytuł rys.: budynek magazynowo-garażowy PR8, PR10, PR11	sprawdził: mgr. inż Adam Bach LBS/0023/PWBKb/19	Format: 297x210
		Nr rys. C4

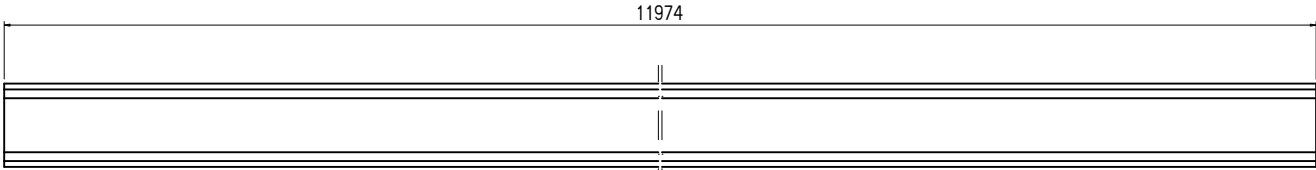


7xPR9 - HEA120

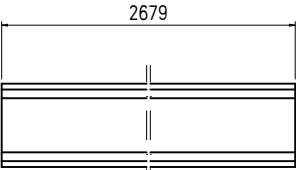


1xPR22 - HEA120

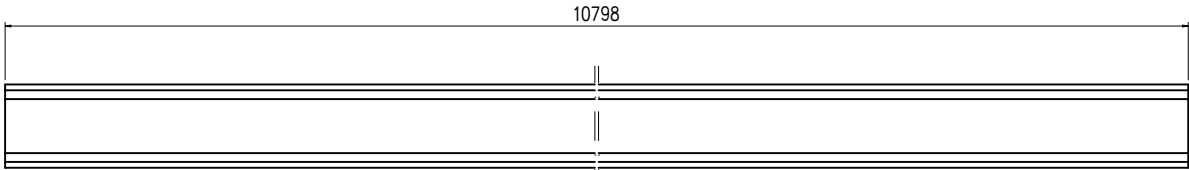


1xPR17 - HEA120

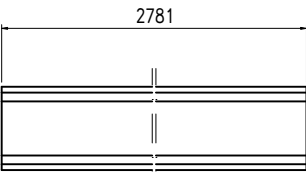


1xPR23 - HEA120

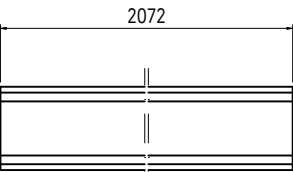


1xPR25 - HEA120

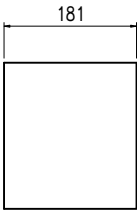


2xPR26 - FB 200x12

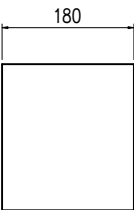


3xPR28 - FB 200x12

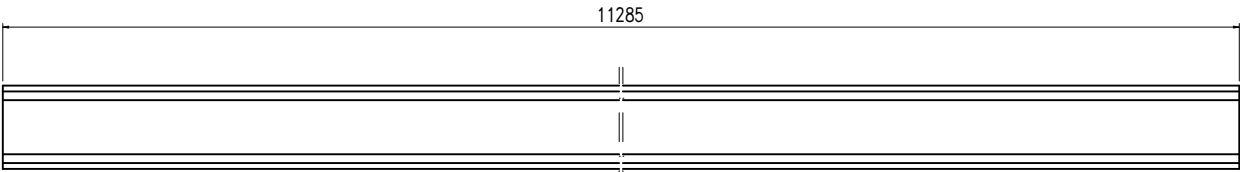

3xPR33 - HEA120

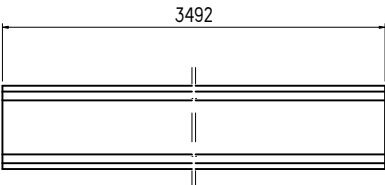

1xPR34 - HEA120

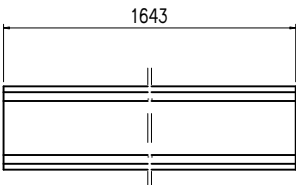

2xPR35 - HEA120


Część	Profil	Ilość	Długość	kg/szt.	Materiał
PR9	HEA120	7	11974	238.1	S235JR
PR17	HEA120	1	10798	214.8	S235JR
PR22	HEA120	1	2679	53.3	S235JR
PR23	HEA120	1	2781	55.3	S235JR
PR25	HEA120	1	2072	41.2	S235JR
PR26	FB 200x12	2	181	3.4	S235JR
PR28	FB 200x12	3	180	3.4	S235JR
PR33	HEA120	3	11285	224.4	S235JR
PR34	HEA120	1	3492	69.5	S235JR
PR35	HEA120	2	1643	32.7	S235JR
		22			

**PROJEKTOWANIE I REALIZACJA INWESTYCJI**




ul. D. Muśnickiego 17  
66-400 Gorzów Wlkp.

tel: +48 697 77 33 73  
e-mail: tom\_bach@tlen.pl

Temat: <b>Przebudowa budynku magazynowo-garażowego</b>		
Adres: ul. Herberta 66-400 Gorzów Wlkp. dz.nr 2256, obr. 0005, jen.ew. 086101_1	Faza: PAB	Pr.nr:
	Data: 10.12.2025	Rev:
Inwestor: Urząd Miasta Gorzowa Wlkp. ul. Sikorskiego 3-4, 66-400 Gorzów Wielkopolski.	Projektant: mgr. inż. Tomasz Bach LBS/0076/PWOK/09	Skala: <b>1/10</b>
		jednostki: <b>mm</b>
Tytuł rys.: budynek magazynowo-garażowy	sprawdził: mgr. inż. Adam Bach LBS/0023/PWBKb/19	Format: <b>297x420</b>
PR9, PR17, PR22, PR23, PR25, PR26, PR28, PR33, PR34, PR35		Nr rys. C11

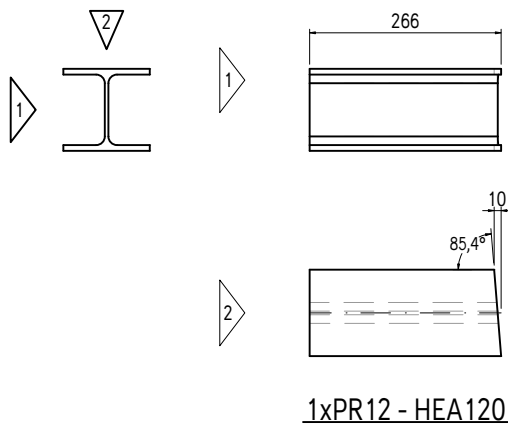

Część	Profil	Ilość	Długość	kg/szt.	Materiał
PR12	HEA120	1	266	5.3	S235JR
PR13	HEA120	1	118	2.4	S235JR
PR14	HEA120	1	305	6.1	S235JR
PR15	HEA120	1	442	8.8	S235JR
		4			


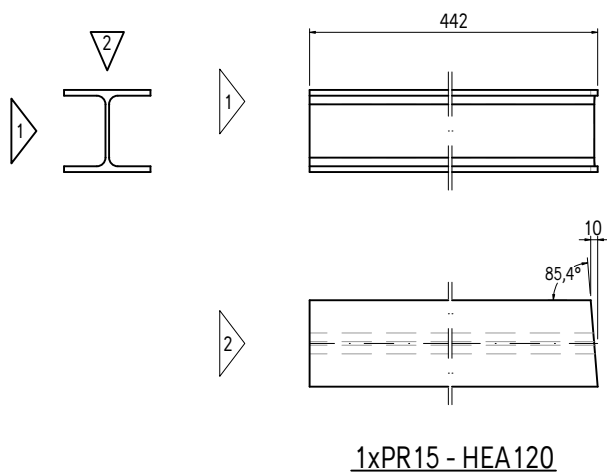
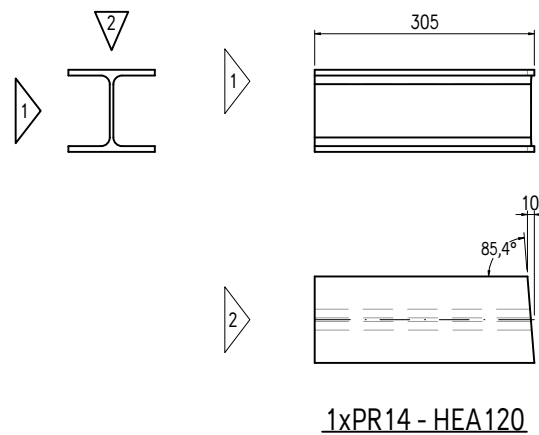
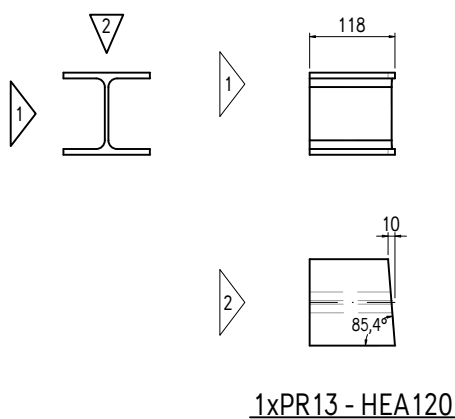


## PROJEKTOWANIE I REALIZACJA INWESTYCJI

ul. D. Muśnickiego 17  
66-400 Gorzów Wlkp.

tel: +48 697 77 33 73  
e-mail: tom\_bach@tlen.pl

Temat: <b>Przebudowa budynku magazynowo-garażowego</b>		
Adres: ul. Herberta 66-400 Gorzów Wlkp. dz.nr 2256, obr. 0005, jen.ew. 086101_1	Faza: PAB	Pr.nr:
	Data: 10.12.2025	Rev:
Inwestor: Urząd Miasta Gorzowa Wlkp. ul. Sikorskiego 3-4, 66-400 Gorzów Wielkopolski.	Projektant: mgr. inż. Tomasz Bach LBS/0076/PWOK/09	Skala: 1/10
		jednostki: mm
Tytuł rys.: budynek magazynowo-garażowy PR12, PR13, PR14, PR15	sprawdził: mgr. inż. Adam Bach LBS/0023/PWBKb/19	Format: 297x210
		Nr rys. C5

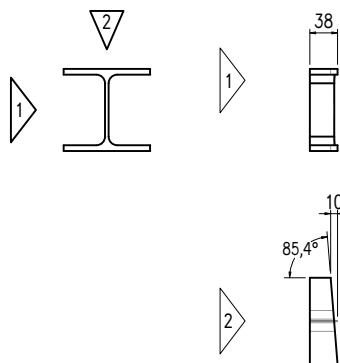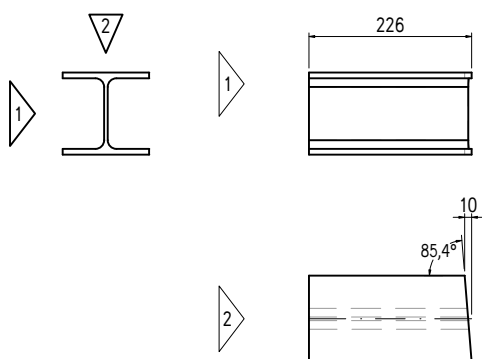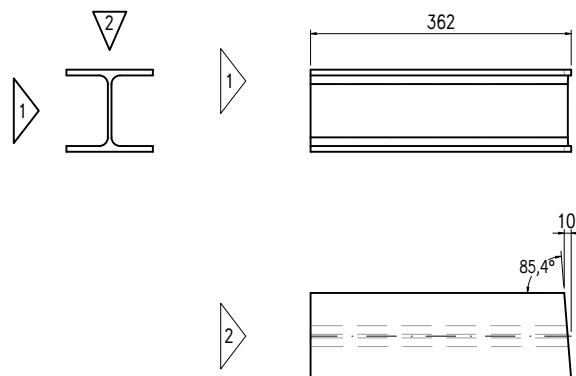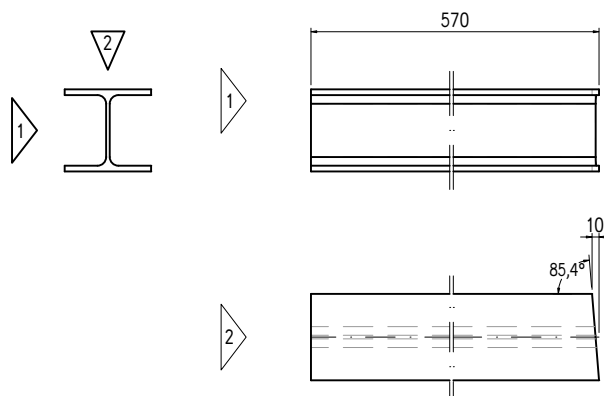1xPR18 - HEA1201xPR19 - HEA1201xPR20 - HEA1201xPR16 - HEA120

Część	Profil	Ilość	Długość	kg/szt.	Materiał
PR16	HEA120	1	570	11.3	S235JR
PR18	HEA120	1	38	0.8	S235JR
PR19	HEA120	1	226	4.5	S235JR
PR20	HEA120	1	362	7.2	S235JR
		4			

**PROJEKTOWANIE I REALIZACJA INWESTYCJI**


ul. D. Muśnickiego 17  
66-400 Gorzów Wlkp.

tel: +48 697 77 33 73  
e-mail: tom\_bach@tlen.pl


Temat: <b>Przebudowa budynku magazynowo-garażowego</b>		
Adres: ul. Herberta 66-400 Gorzów Wlkp. dz.nr 2256, obr. 0005, jen.ew. 086101_1	Faza: PAB	Pr.nr:
	Data: 10.12.2025	Rev:
Inwestor: Urząd Miasta Gorzowa Wlkp. ul. Sikorskiego 3-4, 66-400 Gorzów Wielkopolski.	Projektant: mgr. inż. Tomasz Bach LBS/0076/PWOK/09	Skala: 1/10
		jednostki: mm
Tytuł rys.: budynek magazynowo-garażowy PR16, PR18, PR19, PR20	sprawdził: mgr. inż. Adam Bach LBS/0023/PWBKb/19	Format: 297x210
		Nr rys. C6




Część	Profil	Ilość	Długość	kg/szt.	Materiał
PR21	HEA120	1	490	9.7	S235JR
PR24	HEA120	1	2904	57.8	S235JR
PR27	RB 12	15	672	0.6	B500SP
PR29	HEA120	2	615	12.2	S235JR
		19			

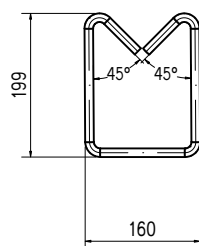


15xPR27 - RB 12

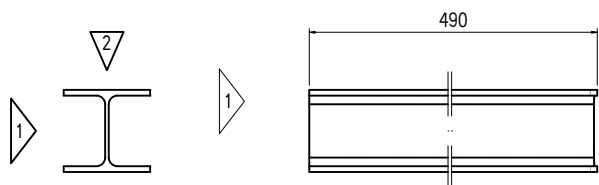

1xPR21 - HEA120

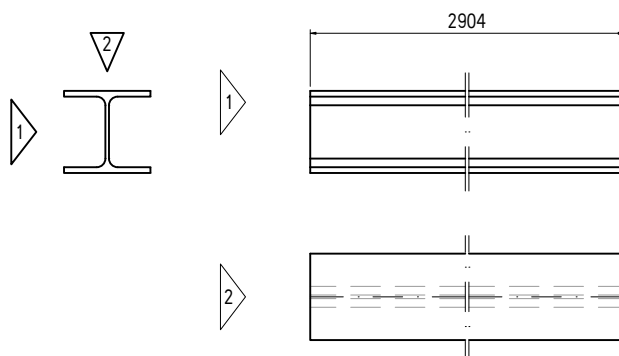

1xPR24 - HEA120

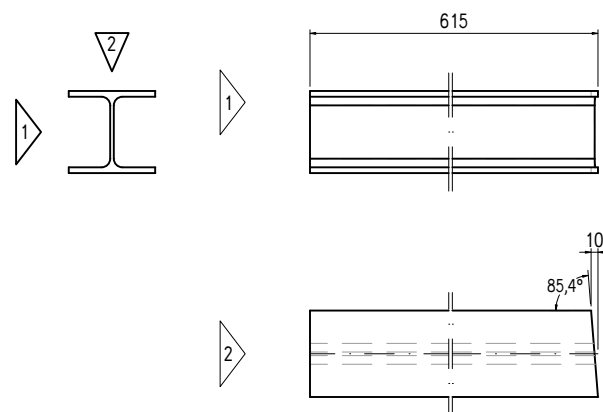

2xPR29 - HEA120







## PROJEKTOWANIE I REALIZACJA INWESTYCJI

ul. D. Muśnickiego 17  
66-400 Gorzów Wlkp.

tel: +48 697 77 33 73  
e-mail: tom\_bach@tlen.pl

Temat: <b>Przebudowa budynku magazynowo-garażowego</b>		
Adres: ul. Herberta 66-400 Gorzów Wlkp. dz.nr 2256, obr. 0005, jen.ew. 086101_1	Faza: PAB Data: 10.12.2025	Pr.nr: Rev:
Inwestor: Urząd Miasta Gorzowa Wlkp. ul. Sikorskiego 3-4, 66-400 Gorzów Wielkopolski.	Projektant: mgr. inż. Tomasz Bach LBS/0076/PWOK/09	Skala: 1/10 jednostki: mm
Tytuł rys.: budynek magazynowo-garażowy PR21, PR24, PR27, PR29	sprawił: mgr. inż. Adam Bach LBS/0023/PWBKb/19	Format: 297x210 Nr rys. C7

Część	Profil	Ilość	Długość	kg/szt.	Materiał
PR30	HEA120	1	645	12.8	S235JR
PR31	HEA120	1	685	13.6	S235JR
PR32	HEA120	1	605	12	S235JR
		3			

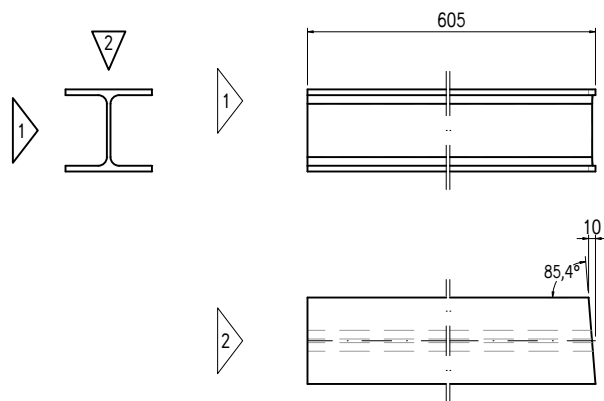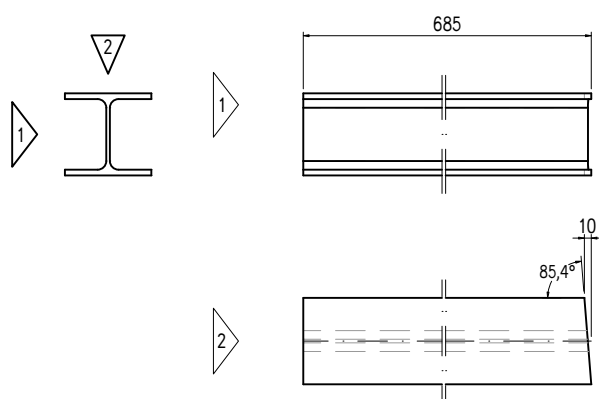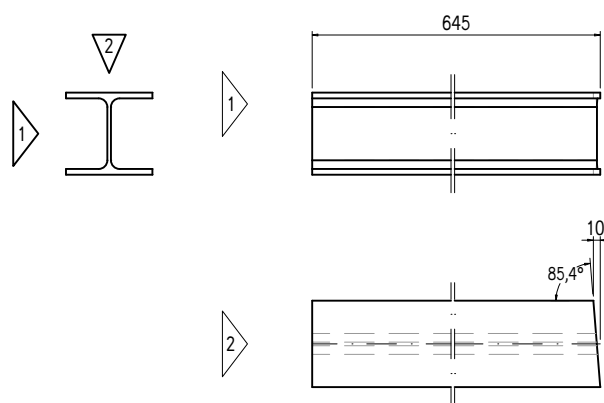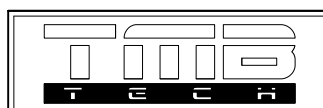
1xPR32 - HEA1201xPR31 - HEA1201xPR30 - HEA120**PROJEKTOWANIE I REALIZACJA INWESTYCJI**ul. D. Muśnickiego 17  
66-400 Gorzów Wlkp.tel.: +48 697 77 33 73  
e-mail: tom\_bach@tlen.pl

Temat: <b>Przebudowa budynku magazynowo-garażowego</b>		
Adres: ul. Herberta 66-400 Gorzów Wlkp. dz.nr 2256, obr. 0005, jen.ew. 086101_1	Faza: PAB	Pr.nr:
	Data: 10.12.2025	Rev:
Inwestor: Urząd Miasta Gorzowa Wlkp. ul. Sikorskiego 3-4, 66-400 Gorzów Wielkopolski.	Projektant: mgr. inż. Tomasz Bach LBS/0076/PWOK/09	Skala: 1/10
		jednostki: mm
Tytuł rys.: budynek magazynowo-garażowy PR30, PR31, PR32	sprawdził: mgr. inż. Adam Bach LBS/0023/PWBKb/19	Format: 297x210
		Nr rys. C8


Część	Profil	Ilość	Długość	kg/szt.	Materiał
PR36	HEA120	1	1274	25.3	S235JR
PR37	HEA120	1	2278	45.3	S235JR
		2			



1xPR36 - HEA120

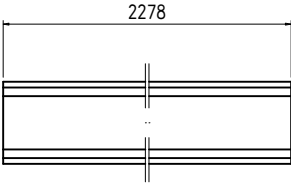

1xPR37 - HEA120

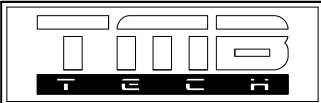


PROJEKTOWANIE I REALIZACJA INWESTYCJI

ul. D. Muśnickiego 17  
66-400 Gorzów Wlkp.


tel: +48 697 77 33 73  
e-mail: tom\_bach@tlen.pl

Temat: <b>Przebudowa budynku magazynowo-garażowego</b>		
Adres: ul. Herberta 66-400 Gorzów Wlkp. dz.nr 2256, obr. 0005, jen.ew. 086101_1	Faza: PAB	Pr.nr:
	Data: 10.12.2025	Rev:
Inwestor: Urząd Miasta Gorzowa Wlkp. ul. Sikorskiego 3-4, 66-400 Gorzów Wielkopolski.	Projektant: mgr. inż Tomasz Bach LBS/0076/PWOK/09	Skala: 1/10
		jednostki: mm
Tytuł rys.: budynek magazynowo-garażowy PR36,PR37	sprawdził: mgr. inż Adam Bach LBS/0023/PWBKb/19	Format: 297x210
		Nr rys. C12

Część	Profil	Ilość	Długość	kg/szt.	Materiał
PR38	HEA120	1	11948	237.6	S235JR
		1			

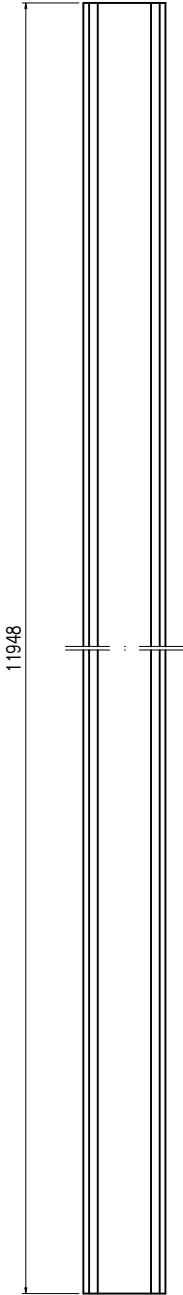

1xPR38 - HEA120

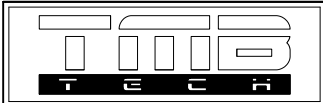


PROJEKTOWANIE I REALIZACJA INWESTYCJI

ul. D.Muśnickiego 17  
66-400 Gorzów Wlkp.


tel: +48 697 77 33 73  
e-mail: tom\_bach@tlen.pl

Temat: <b>Przebudowa budynku magazynowo-garażowego</b>		
Adres:ul. Herberta 66-400 Gorzów Wlkp. dz.nr 2256, obr. 0005, jen.ew. 086101_1	Faza:PAB	Pr.nr:
	Data:10.12.2025	Rev:
Inwestor: Urząd Miasta Gorzowa Wlkp. ul. Sikorskiego 3-4, 66-400 Gorzów Wielkopolski.	Projektant: mgr. inż Tomasz Bach LBS/0076/PWOK/09	Skala: 1/10
		jednostki: mm
Tytuł rys.: budynek magazynowo-garażowy PR38	sprawdził: mgr. inż Adam Bach LBS/0023/PWBKb/19	Format: 297x210
		Nr rys. C13

Część	Profil	Ilość	Długość	kg/szt.	Materiał
PR39	HEA120	15	319	6.3	S235JR
		15			

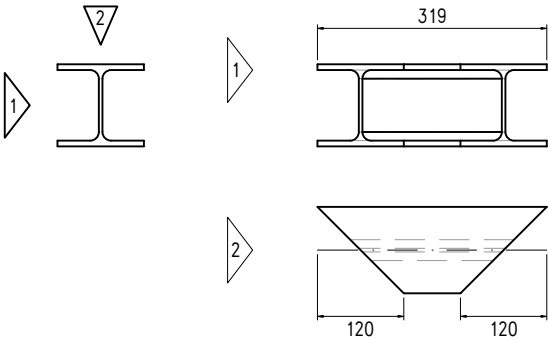

15xPR39 - HEA120

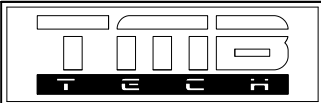

PROJEKTOWANIE I REALIZACJA INWESTYCJI

ul. D. Muśnickiego 17  
66-400 Gorzów Wlkp.

tel: +48 697 77 33 73  
e-mail: tom\_bach@tlen.pl

Temat: <b>Przebudowa budynku magazynowo-garażowego</b>		
Adres: ul. Herberta 66-400 Gorzów Wlkp. dz.nr 2256, obr. 0005, jen.ew. 086101_1	Faza: PAB	Pr.nr:
	Data: 10.12.2025	Rev:
Inwestor: Urząd Miasta Gorzowa Wlkp. ul. Sikorskiego 3-4, 66-400 Gorzów Wielkopolski.	Projektant: mgr. inż. Tomasz Bach LBS/0076/PWOK/09	Skala: 1/10
		jednostki: mm
Tytuł rys.: budynek magazynowo-garażowy PR39	sprawdził: mgr. inż. Adam Bach LBS/0023/PWBKb/19	Format: 297x210
		Nr rys. C9