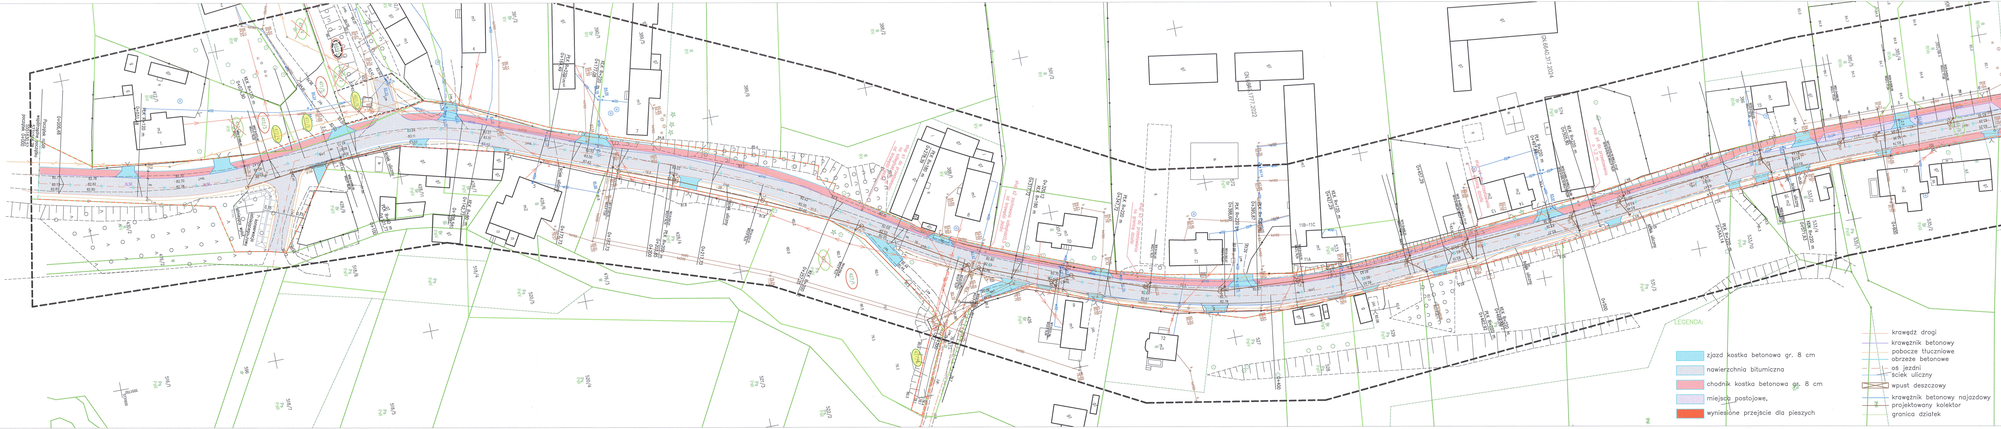

MAPA DO CELÓW PROJEKTOWYCH

Skala mapy:	1:500
Oznaczenie kancelaryjne opracowania przez geodezyjnej:	GK.6640.1374.2024
Numer księgi robót:	661/2024
Wykonawca ewidencji: Identyfikator	060405_5
System: Państwowy	System Państwowy
Układ współrzędnych: Identyfikator	060405_5.0008
Układ współrzędnych: Nazwa układu	PL-EVRF2007-NH
Układ wysokościowy	PL-KRON86-NH
Odwzorowanie: Nazwa odwzorowania	2000 (15)
Układ wysokościowy	PL-KRON86-NH
Oznaczenie granic obszaru, który był przedmiotem aktualizacji	
Brak miejscowego planu zagospodarowania przestrzennego	
Informacja o występowaniach gruntowych innych niż te, które zostały wykazane w operacie ewidencyjnym	nie badano
Na wykazie się istnienie w terenie rowów odrzutowych, w których brak było informacji branżowych i na zostało odnalezione w czasie inwentaryzacji geodezyjnej.	
Na wykazie się istnienie w terenie sieci uzbrojenia, które nie zostały wykazane w operacie ewidencyjnym, gdyż właściciele uzbrojenia podczas prac geodezyjnych nie mogli zostać zidentyfikowani.	
Wykaz punktów osnowy poziomej i wysokościowej wykorzystanych do aktualizacji	
Zgodnie ze zwolnieniem z podatku VAT na podstawie art. 43 ust. 1 pkt. 10 ustawy z dnia 11 marca 2004 r. o podatku od towarów i usług (Dz.U. 2004 nr 54, poz. 535 z późn. zm.)	
Data sporządzenia mapy:	07.10.2024r.

Oświadczam, że wskazany obiekt mapy zasadniczej, w wyniku prac geodezyjnych, o których mowa w art. 29 ust. 1 ustawy z dnia 17 maja 1989 r. Prawo geodezyjne i kartograficzne (Dz.U. z 2024 r. poz. 1151), został zaktualizowany.

Wykonawca prac geodezyjnych: ART-GEO spółka z o.o.

Kierownik prac geodezyjnych: Dominik Nowosielski

Data zgłoszenia prac geodezyjnych: GK.6640.1374.2024

Data zakończenia prac geodezyjnych: 07.10.2024r.

Wykonawca prac geodezyjnych: ART-GEO spółka z o.o.

Kierownik prac geodezyjnych: Dominik Nowosielski

Data i podpis osoby uprawnionej do potwierdzenia kompletności operatu: 07.10.2024r.

Data i podpis osoby uprawnionej do potwierdzenia kompletności operatu: 07.10.2024r.

Data i podpis osoby uprawnionej do potwierdzenia kompletności operatu: 07.10.2024r.

ART-GEO spółka z o.o.
ul.Fabryczna 13A, tel. 604636204, 606283202
65-417 Zielona Góra

Nazwa wykonawcy

Data i podpis osoby uprawnionej do potwierdzenia kompletności operatu: 07.10.2024r.