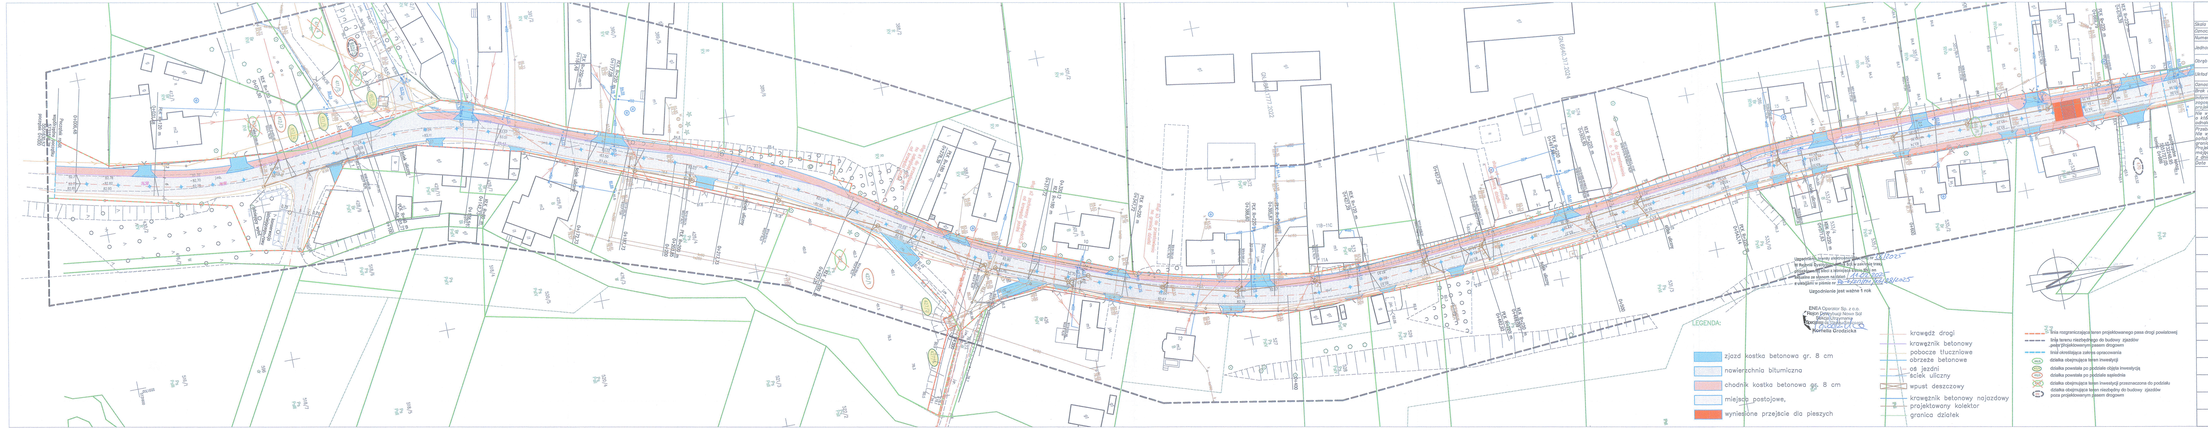

MAPA DO CELÓW PROJEKTOWYCH

Skala mapy		1:500
Geodezyjne koncesyjne opisowania pracy geodezyjnej		GN.6640.1374.2024
Numer księgi rodzaj		481/2024
Jednostka ewidencyjna	identyfikator	080406_2
	nazwa	Bytom Odrzański
Obręb ewidencyjny	identyfikator	080406_2.0008
	nazwa/kod	Pęcław
Układ odniesienia	Przestrzennych płaskich	2000/(12)
	Układ wysokościowy	PL-CBP2007–NH
Oznaczenie granic obszaru, który był przedmiotem aktualizacji		
Inne miejscowego planu zagospodarowania przestrzennego		
Informacje o występowaniu gruntowych mogących wpływ na bezpieczeństwo użytkowania, odpowiedzialności w procesie projektowanej inwestycji		nie badano
Na wyniosłe się sklonku w terenie obwiedni odwrębnia. Przebieg granic ewidencyjnych pokrytych w oparciu EGB. Granice ewidencyjne pokrywają się z granicami terenu zamkniętych wydaje granic nie są identyfikowane pozostałe granicznych		
Wykaz osnów pomiarowych z zakresu prac geodezyjnych wydał na wstęp dnia 8 ze Powiatowego Ośrodka Pomocy z dnia 18 sierpnia 2000r. (Dz.U. 2000 poz. 1429		
Data opracowania mapy		07.10.2024r.

wykaz zmian

AGT–GEO spółka z o.o.
ul.Parkowa 13a, tel. 504262884, 606283202
65–410 Zielona Góra

Firma wykonawcza

BIURO PROJEKTÓW I EKSPERTYZ BUDOWNICTWA
KOMUNIKACYJNEGO Z. KOKOSZKA
66–004 Zielona Góra ul. Zatorze – Jodłowa 14 tel. 601789866

PROJEKT BUDOWLANY

Rozbudowa drogi powiatowej nr 1035F w miejscowości Rajsko

SKALA 1:500

Projektanci – mgr inż. Zbigniew Zadrożny Uprawnienia konstrukcyjno–inżynierskie nr ZWLO/0036/POOW		wrzesień 2025
Opracował – mgr inż. Zbigniew Kokoszka Uprawnienia konstrukcyjne – projektowe nr 365/94/LW		wrzesień 2025
Opracował – mgr inż. Karol Kobiela Uprawnienia projektowe nr UBI/0003/POOW/11		wrzesień 2025
Opracował – mgr inż. Konrad Mularek		wrzesień 2025

Projekt zagospodorowania terenu

Nr rys. 1