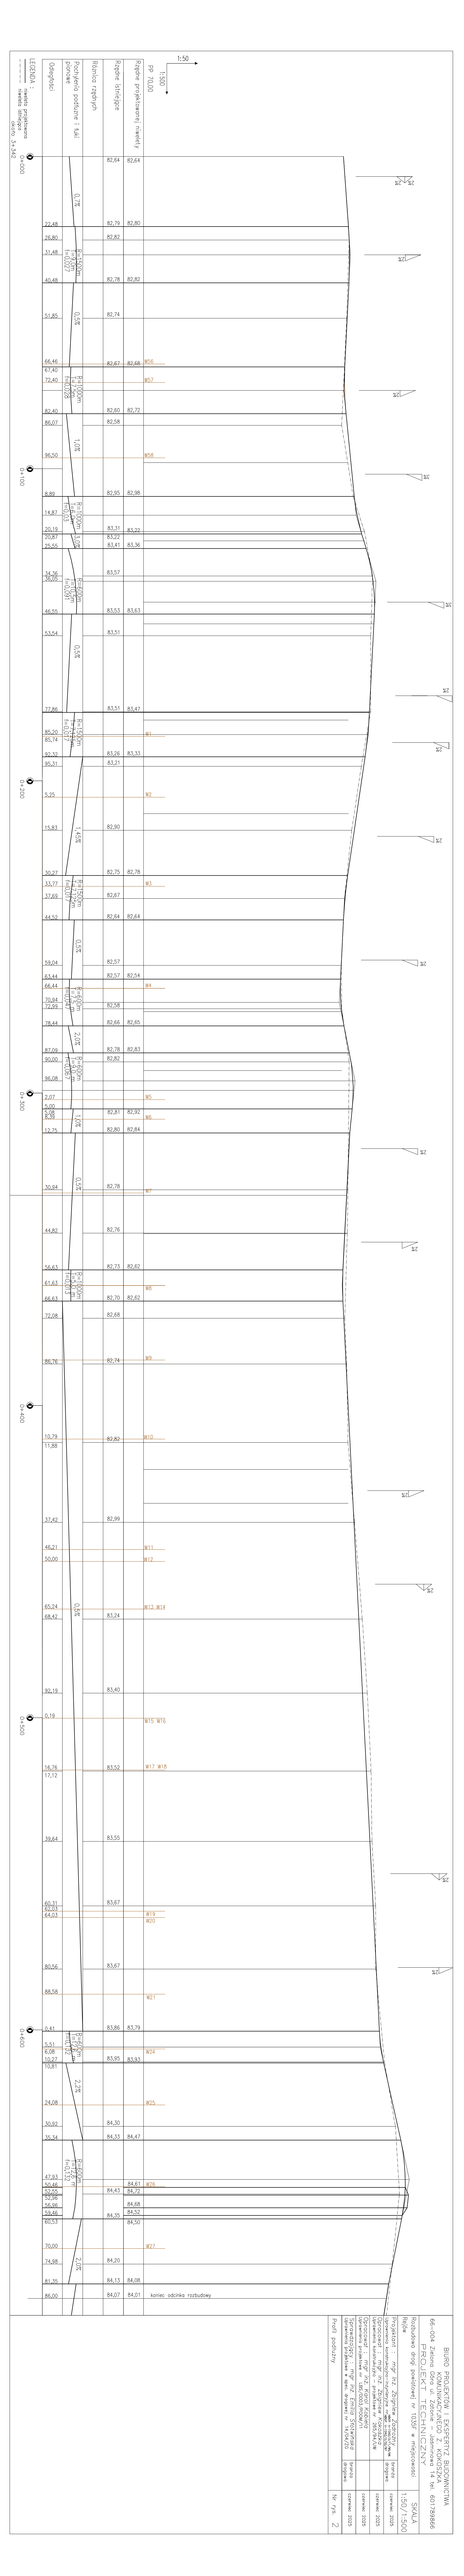
1:50
PR 70,00
1:50
LEGENDA:
Odległości
Różnica rzędnych
0+000
0+100
0+200
0+300
0+400
0+500
0+600
