


Pracownia przewidziana do  
rozbiórki w ramach  
przedmiotowego postępowania

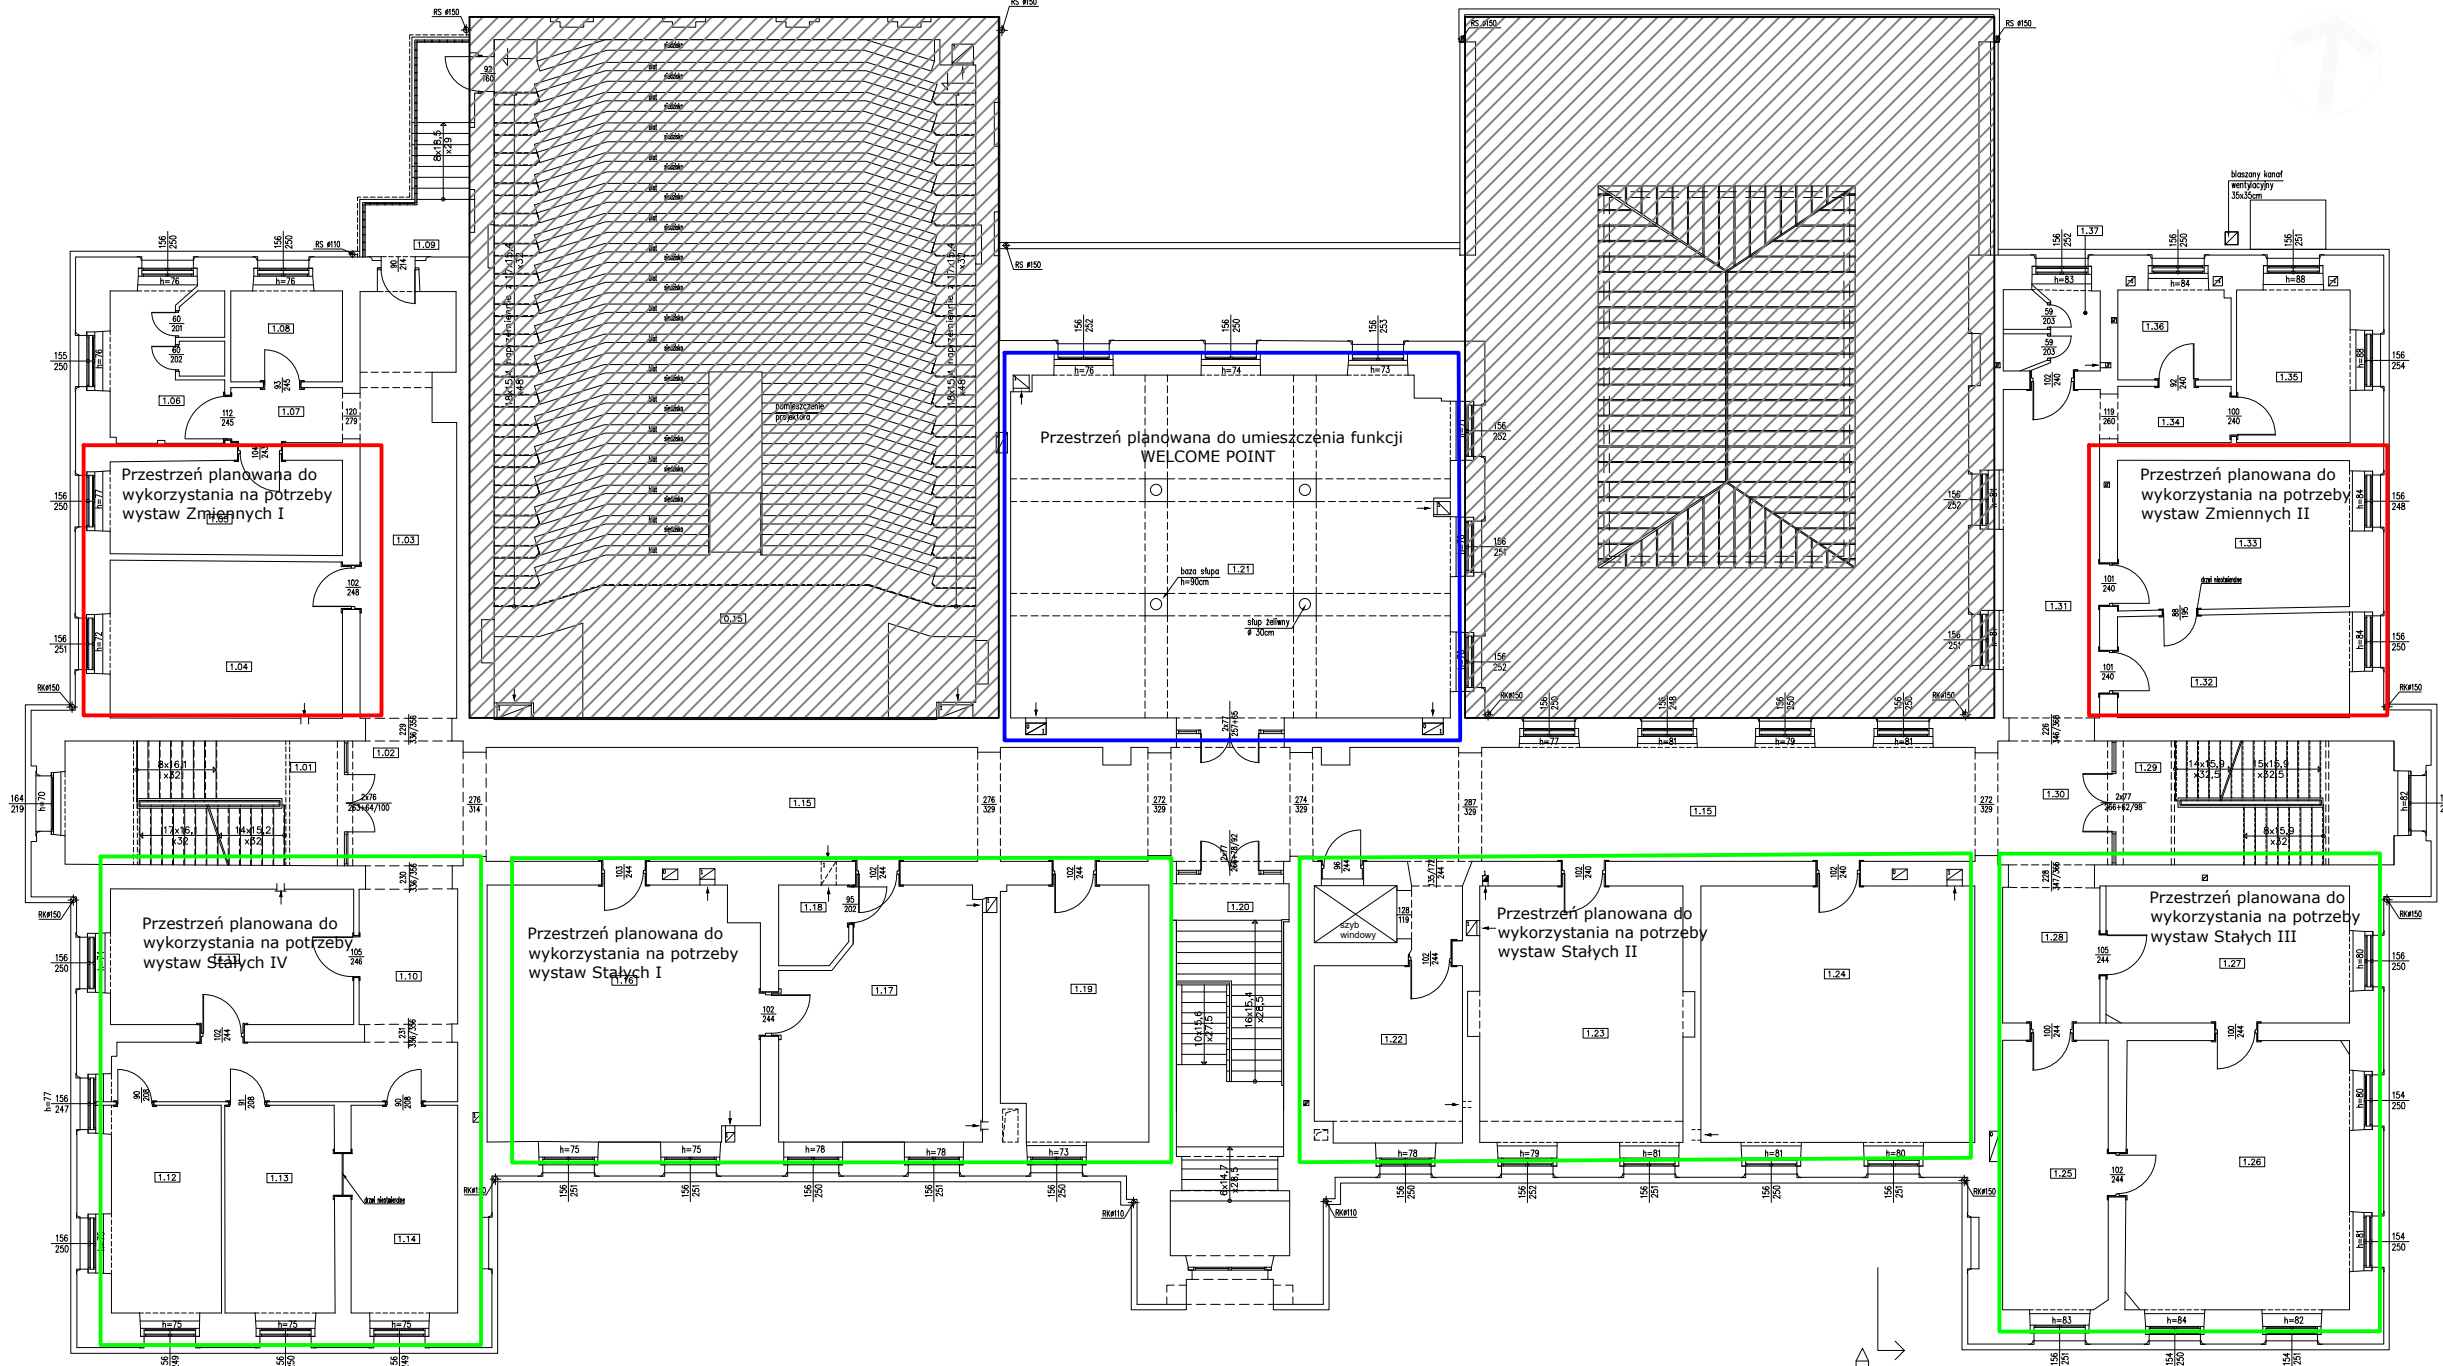


nr rysunku:	data opracowania;	skala:
A3	03.2026	1:500