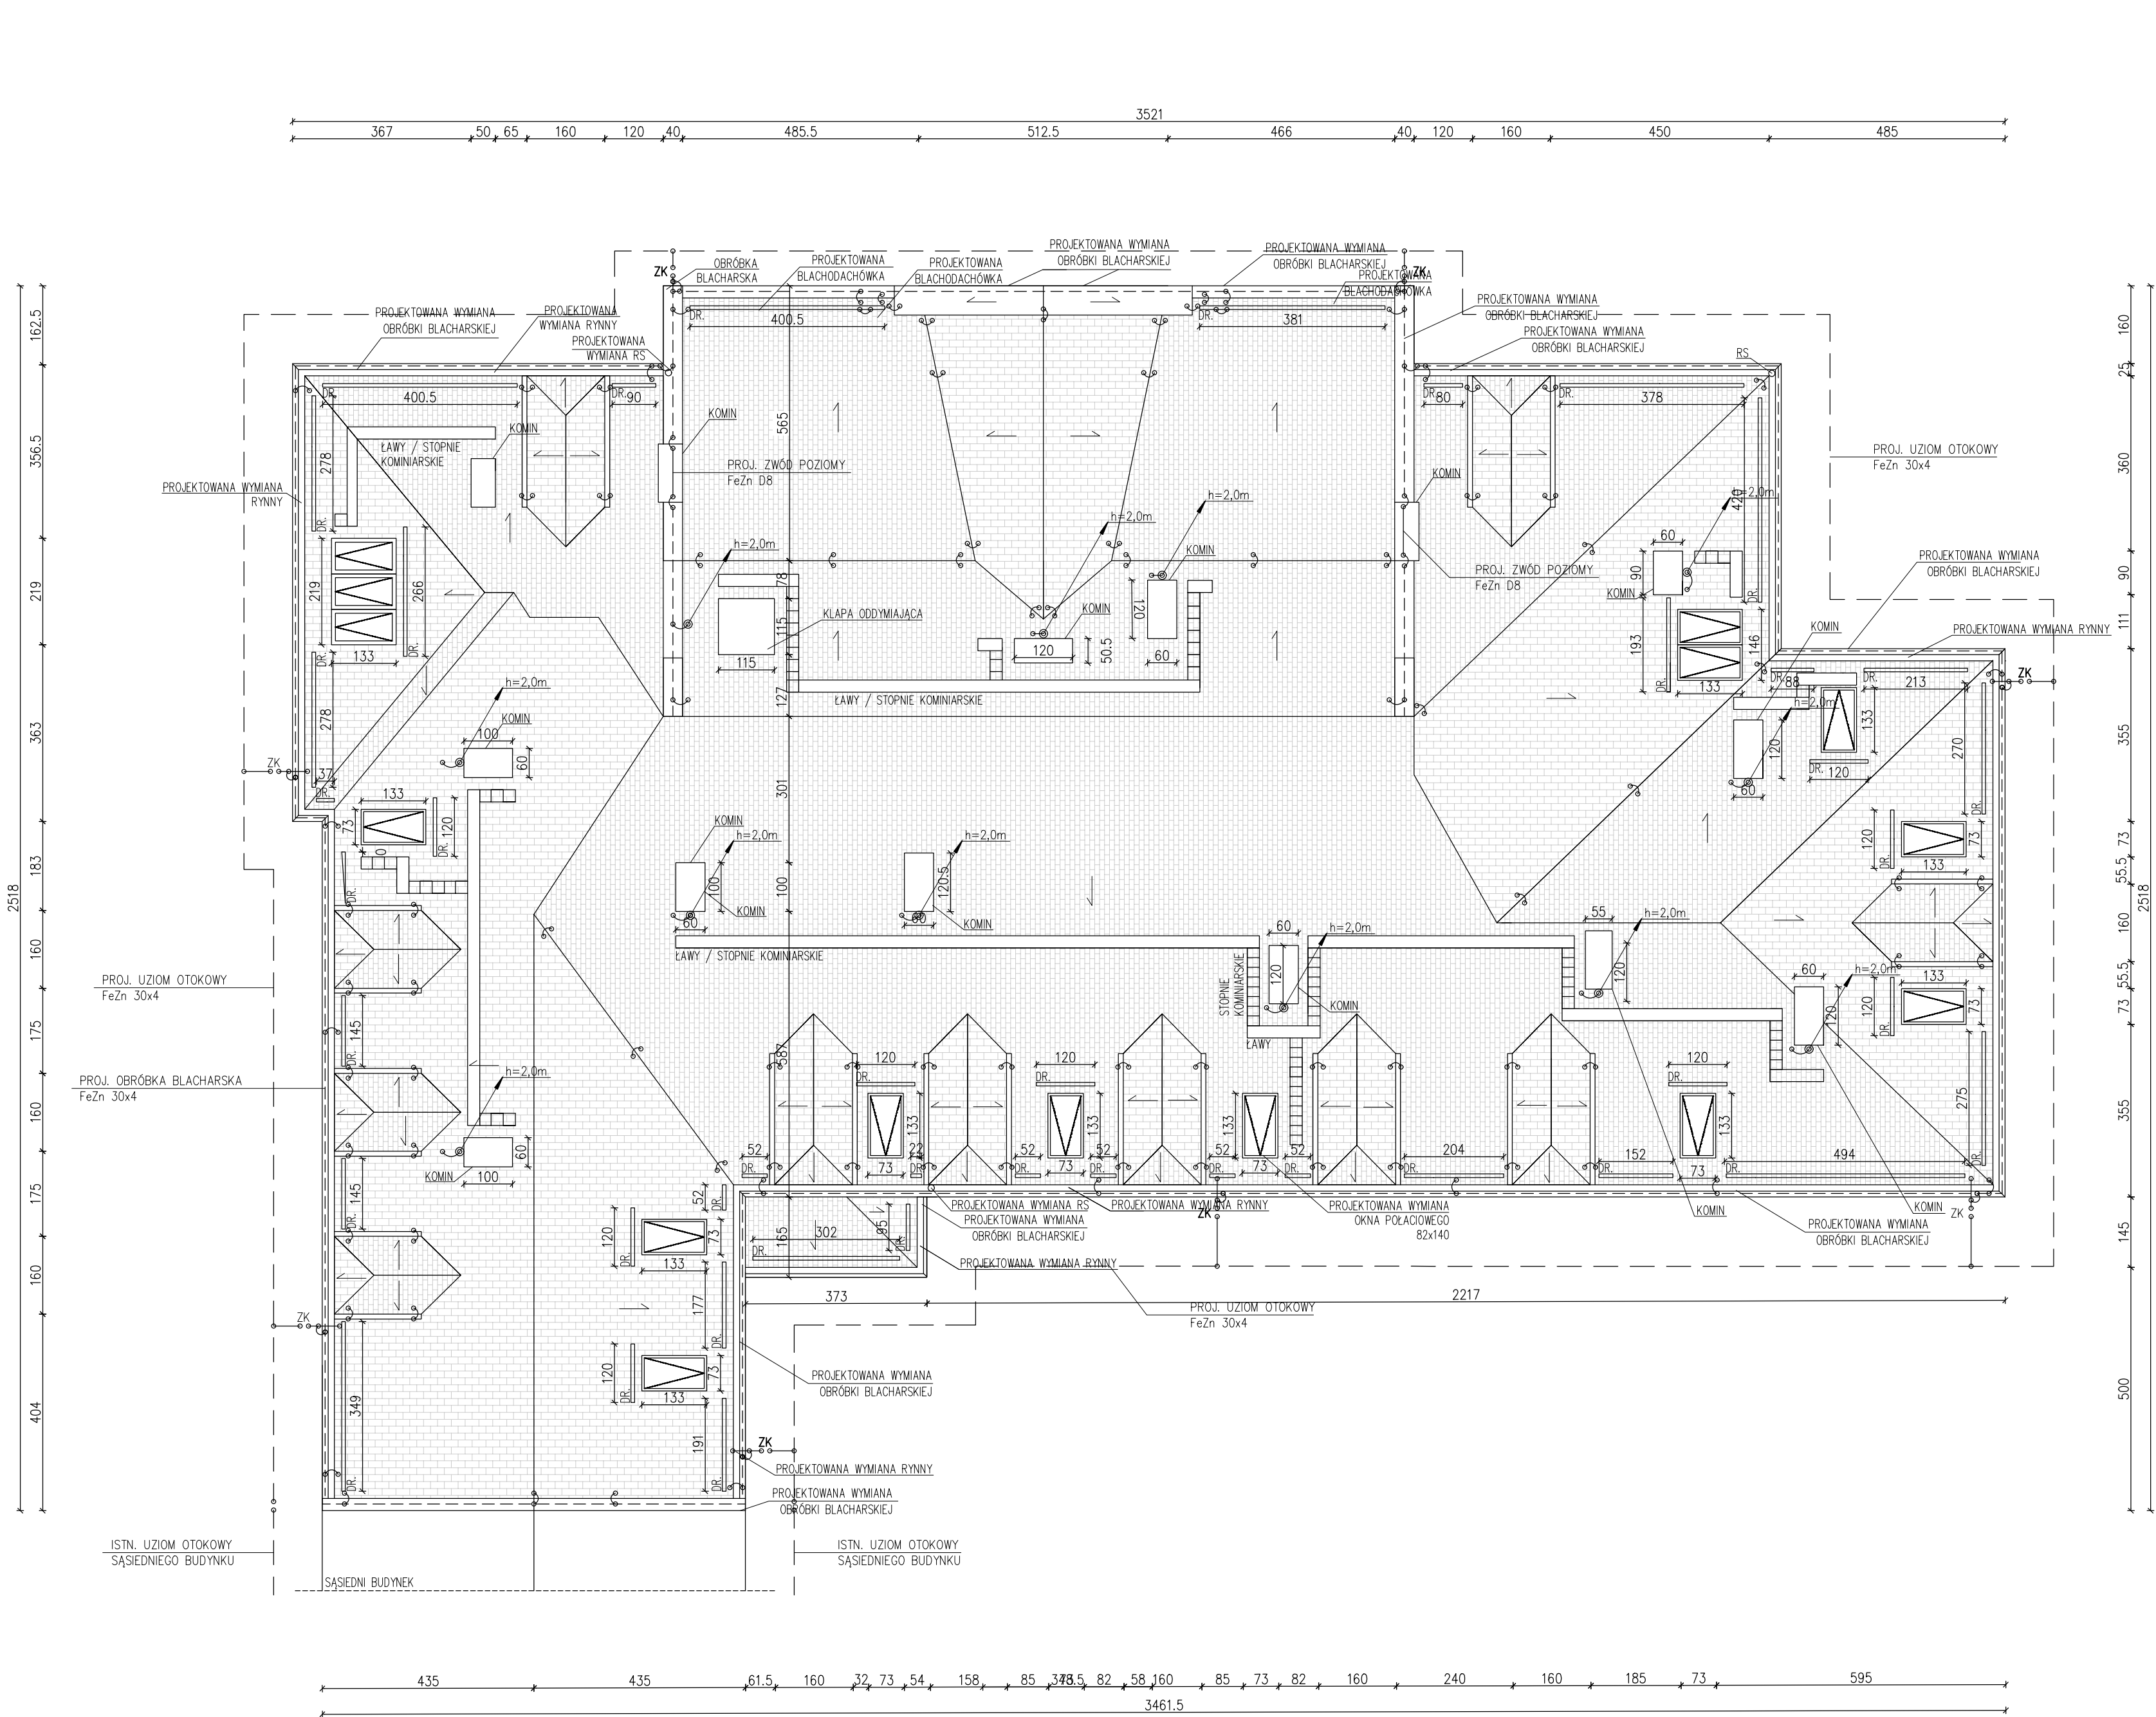
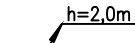

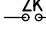

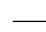



STAN PROJEKTOWANY - WIDOK DACHU
SKALA 1:100



- OZNACZENIA:
-  h=2,0m
 -  h=2,0m
 -  h=2,0m
 -  h=2,0m
 -  h=2,0m
 -  h=2,0m
- PROJ. ZWÓD PIONOW Fe/Zn D18
MONTOWAC DO KOMINA NA UCHWYTACH ODSTĘPOWYCH
- PROJ. METALICZNE POŁCZENIE:
- ARKUSZY BLACHODACHÓWKI ZE SOBĄ
- ARKUSZY BLACHODACHÓWKI Z OBRÓBKĄ BLACHARSKĄ
- PROJ. ZŁĄCZE KONTROLNE ŚRUBOWE
MONTOWAC NA WYS. OK. 1,2m
- PROJ. OBRÓBKA BLACHARSKA
WG BRANŻY BUDOWLANEJ
- ISTN. UZIOM OTOKOWY SĄSIEDNIEGO BUDYNKU
- PROJ. UZIOM OTOKOWY Fe/Zn 30x4
- DRABINKA ŚNIEGOWA, NALEŻY ZAMONTOWAĆ NAD WSZYSTKIMI OKNAМИ POŁACIOWYMI,
ORAZ OBWODOWI WOKÓŁ DACHU WG. PROJEKTU

- WSZYSTKIE WYMIARY SPRAWDZIĆ NA BUDOWIE.
- W RAZIE NIZGODNOŚCI SKONSULTOWAĆ SIĘ Z PROJEKTANTEM.
- OBOWIAZUJĄ UWAGI ZAWARTE W OPISIE TECHNICZNYM.

modus ul. Szlak 65/100A, 31-153 Kraków tel./fax: +48 12 63 11 035 e-mail: biuro@architekci-modus.pl				
TEMAT WYMIANA POSZCZIA DACHOWEGO BUDYNKU M6 KSS IM. ŚW. JANA PAWŁA II				
ADRES UL. PRĄDNICKA 80, 31-102 KRAKÓW, DZ. NR 50/18, OBR. 0044, JEDN.EWID. 126102_9 KROWODRZA ID DZIAŁKI: 126102_9.0044.50/18				
INWESTOR KRAKOWSKI SZPITAL SPECJALISTYCZNY IM. ŚW. JANA PAWŁA II, UL. PRĄDNICKA 80, 31-102 KRAKÓW				
TYTUŁ STAN PROJEKTOWANY - WIDOK DACHU				
PROJEKTOWAŁ mgr inż. arch. MIROSŁAW MACIOSZEK	UPRAWNIENIA MPOIA/090/2010	PODPIS		
SPRAWDZIŁ mgr inż. arch. PAWEŁ ORLEF	UPRAWNIENIA Rz/A-06/05	PODPIS		
BRANŻA ARCH	DATA 11.2025	FAZA PB/PW	SKALA 1:100	NR RYSUNKU A-1.1
WYMIARY SPRAWDZIĆ NA BUDOWIE, W RAZIE NIEZGODNOŚCI SKONTAKTOWAĆ SIĘ Z PROJEKTANTEM WSZYSTKIE ZMIANY UZGADNIĆ Z PROJEKTANTEM W RAMACH NADZORU AUTORSKIEGO				