


STAN ISTNIEJĄCY - WIDOK DACHU  
SKALA 1:100

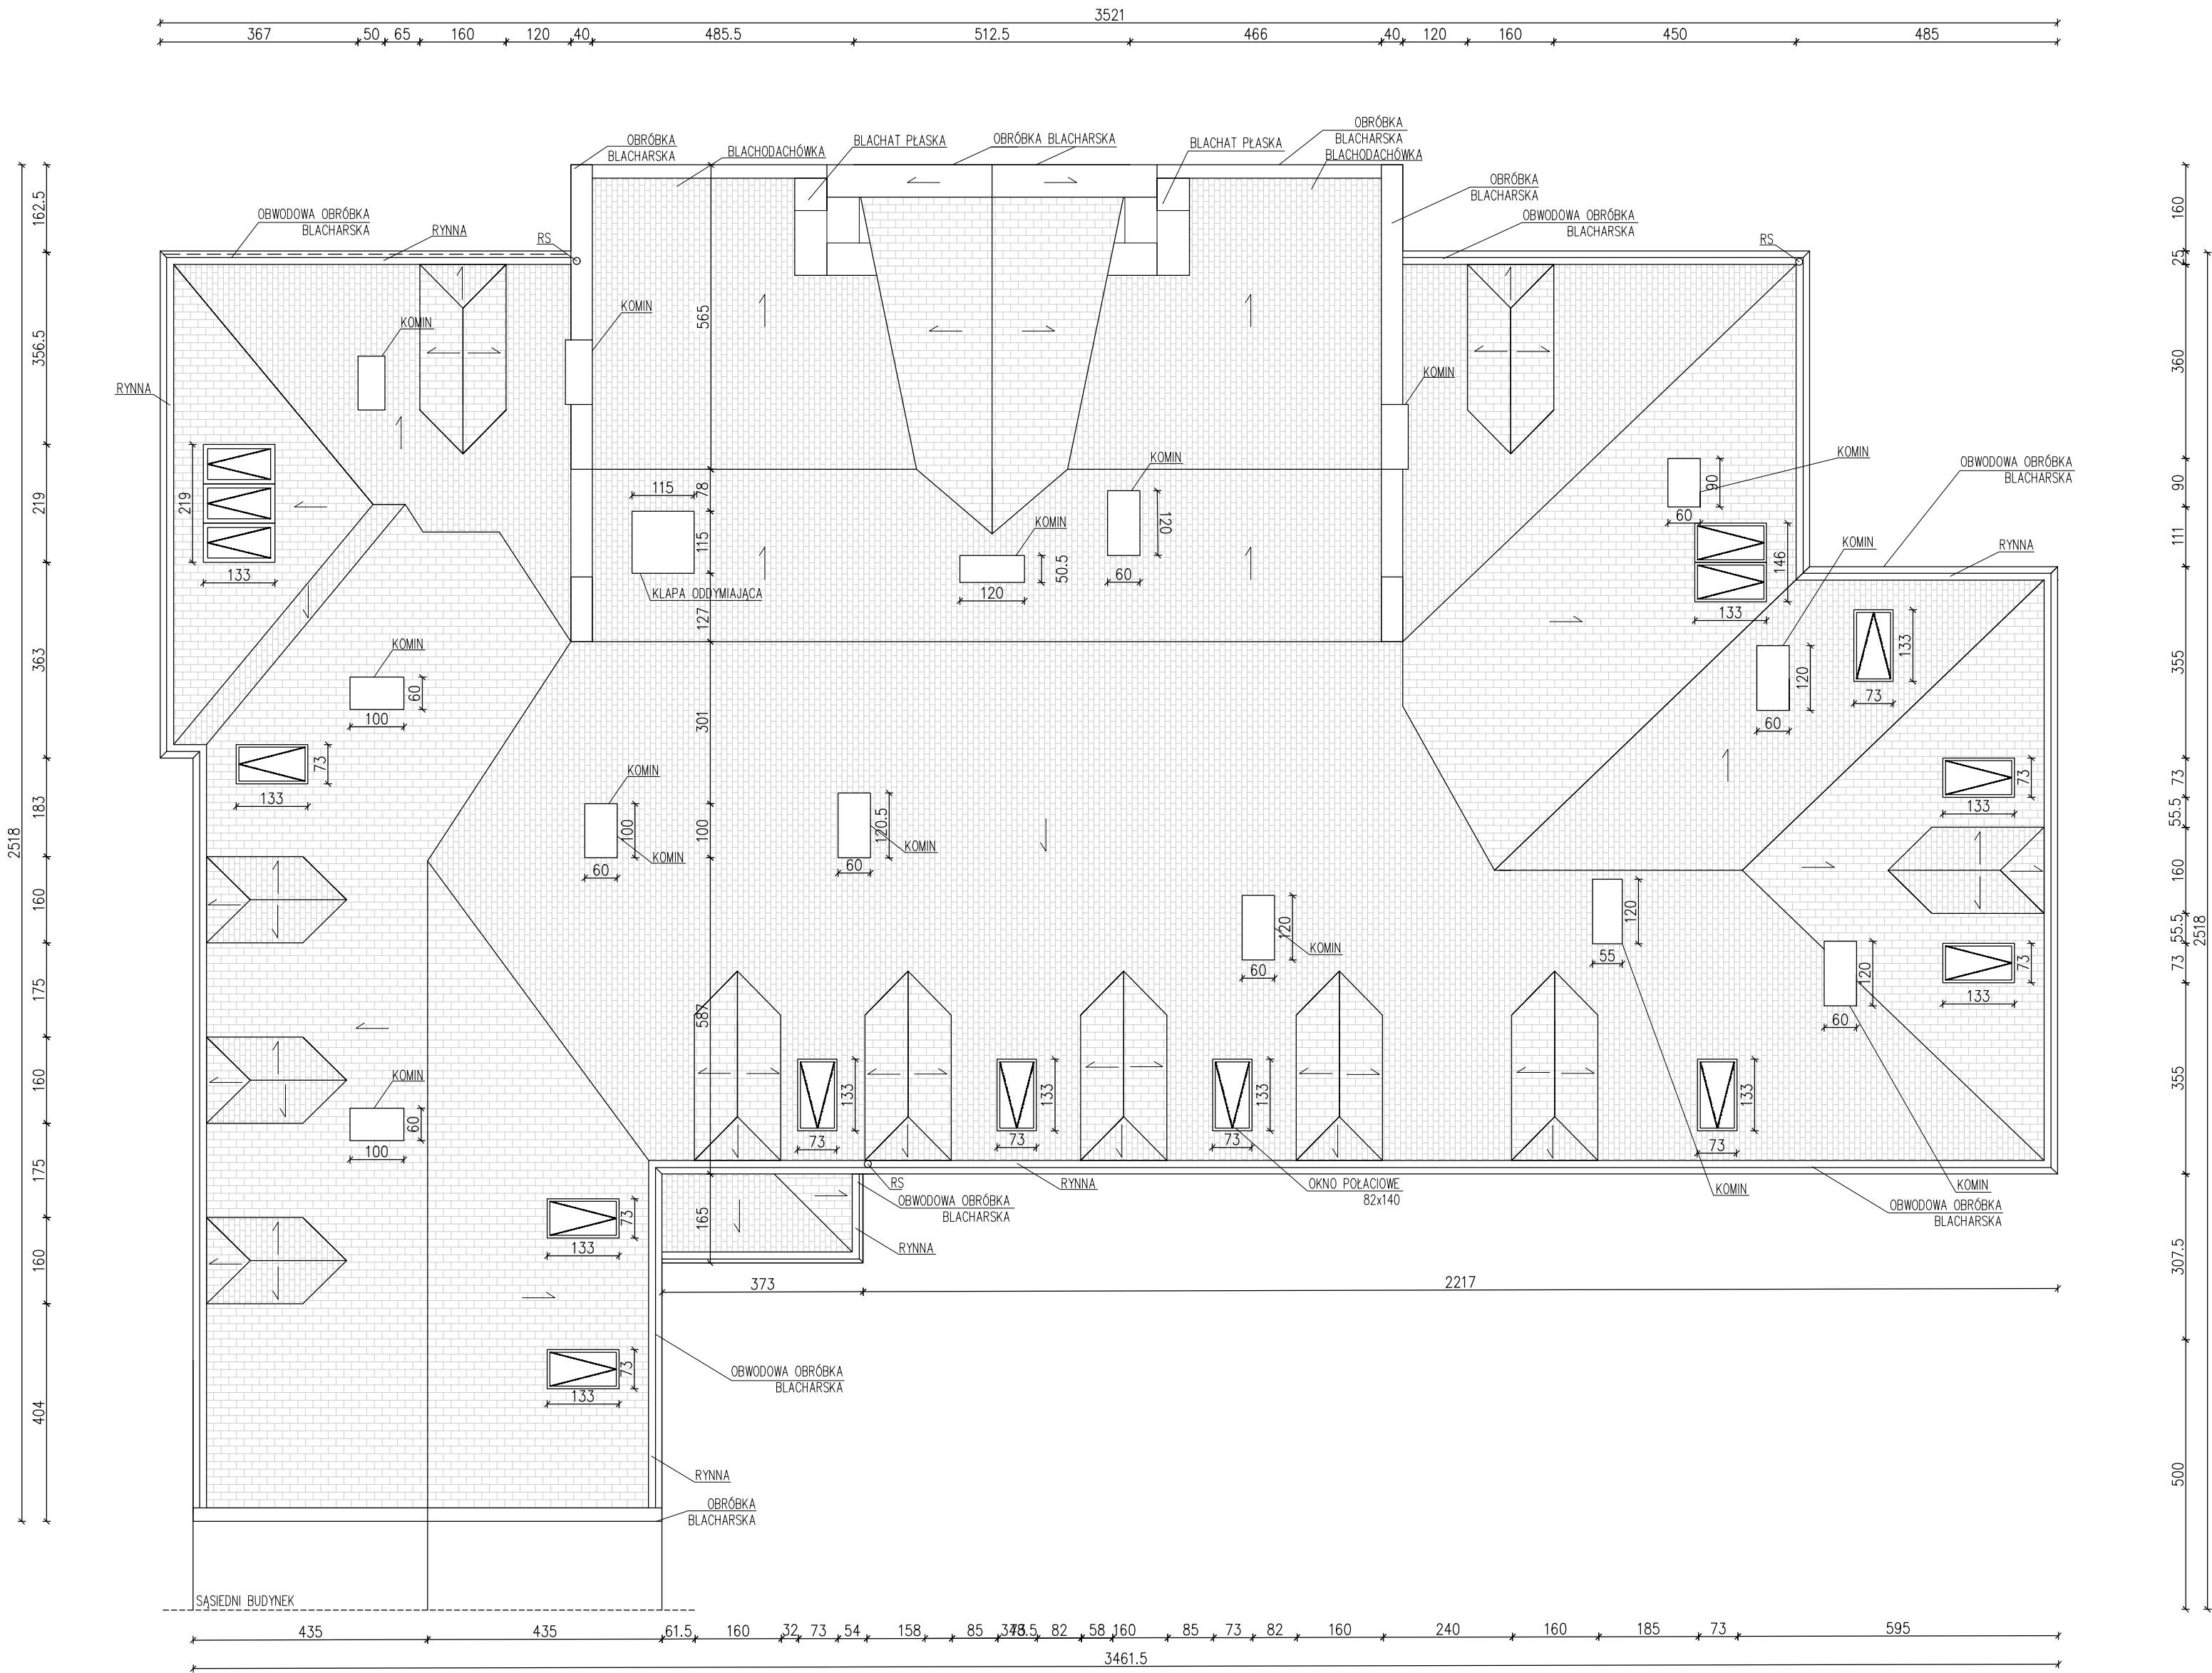

- WSZYSTKIE WYMIARY SPRAWDZIĆ NA BUDOWIE.
- W RAZIE NIEZGODNOŚCI SKONSULTOWAĆ SIĘ Z PROJEKNTANTEM.
- OBOWIAZUJĄ UWAGI ZAWARTE W OPISIE TECHNICZNYM.

<b>modus</b> ARCHITECTURA I Wnętrze		Szlak 65/1004, 31-153 Kraków tel/fax. + 48 12 63 11 035 e-mail: biuro@architekci-modus.pl			
TEMAT					
WYMIANA POSZCICIA DACHOWEGO BUDYNKU M6 KSS IM. ŚW. JANA PAWŁA II					
ADRES					
UL. PRĄDNICKA 80, 31-102 KRAKÓW, DZ. NR 50/18, OBR. 0044, JEDN.EWID. 126102_9 KROWODRZA ID DZIAŁKI: 126102_9.0044.50/18					
INWESTOR					
KRAKOWSKI SZPITAL SPECJALISTYCZNY IM. ŚW. JANA PAWŁA II, UL. PRĄDNICKA 80, 31-102 KRAKÓW					
TYTUŁ					
STAN ISTNIEJĄCY - WIDOK DACHU					
PROJEKTOWAŁ mgr inż. arch. MIROSLAW MACIOSZEK		UPRAWNIENIA MPOIA/090/2010		PODPIS	
SPRAWDZIŁ mgr inż. arch. PAWEŁ ORLEF		UPRAWNIENIA Rz/A-06/05		PODPIS	
BRANŻA	DATA	FAZA	SKALA	NR RYSUNKU	
ARCH	11.2025	PB/PW	1:100	I-1.1	
WYMIARY SPRAWDZIĆ NA BUDOWIE, W RAZIE NIEZGODNOŚCI SKONSULTOWAĆ SIĘ Z PROJEKNTANTEM WSZYSTKIE ZMIANY UZGADNIĆ Z PROJEKNTANTEM W RAMACH NADZORU AUTORSKIEGO					