


RZUT FRAGMENTU PIWNICY INWENTARYZACJA
SKALA 1: 100

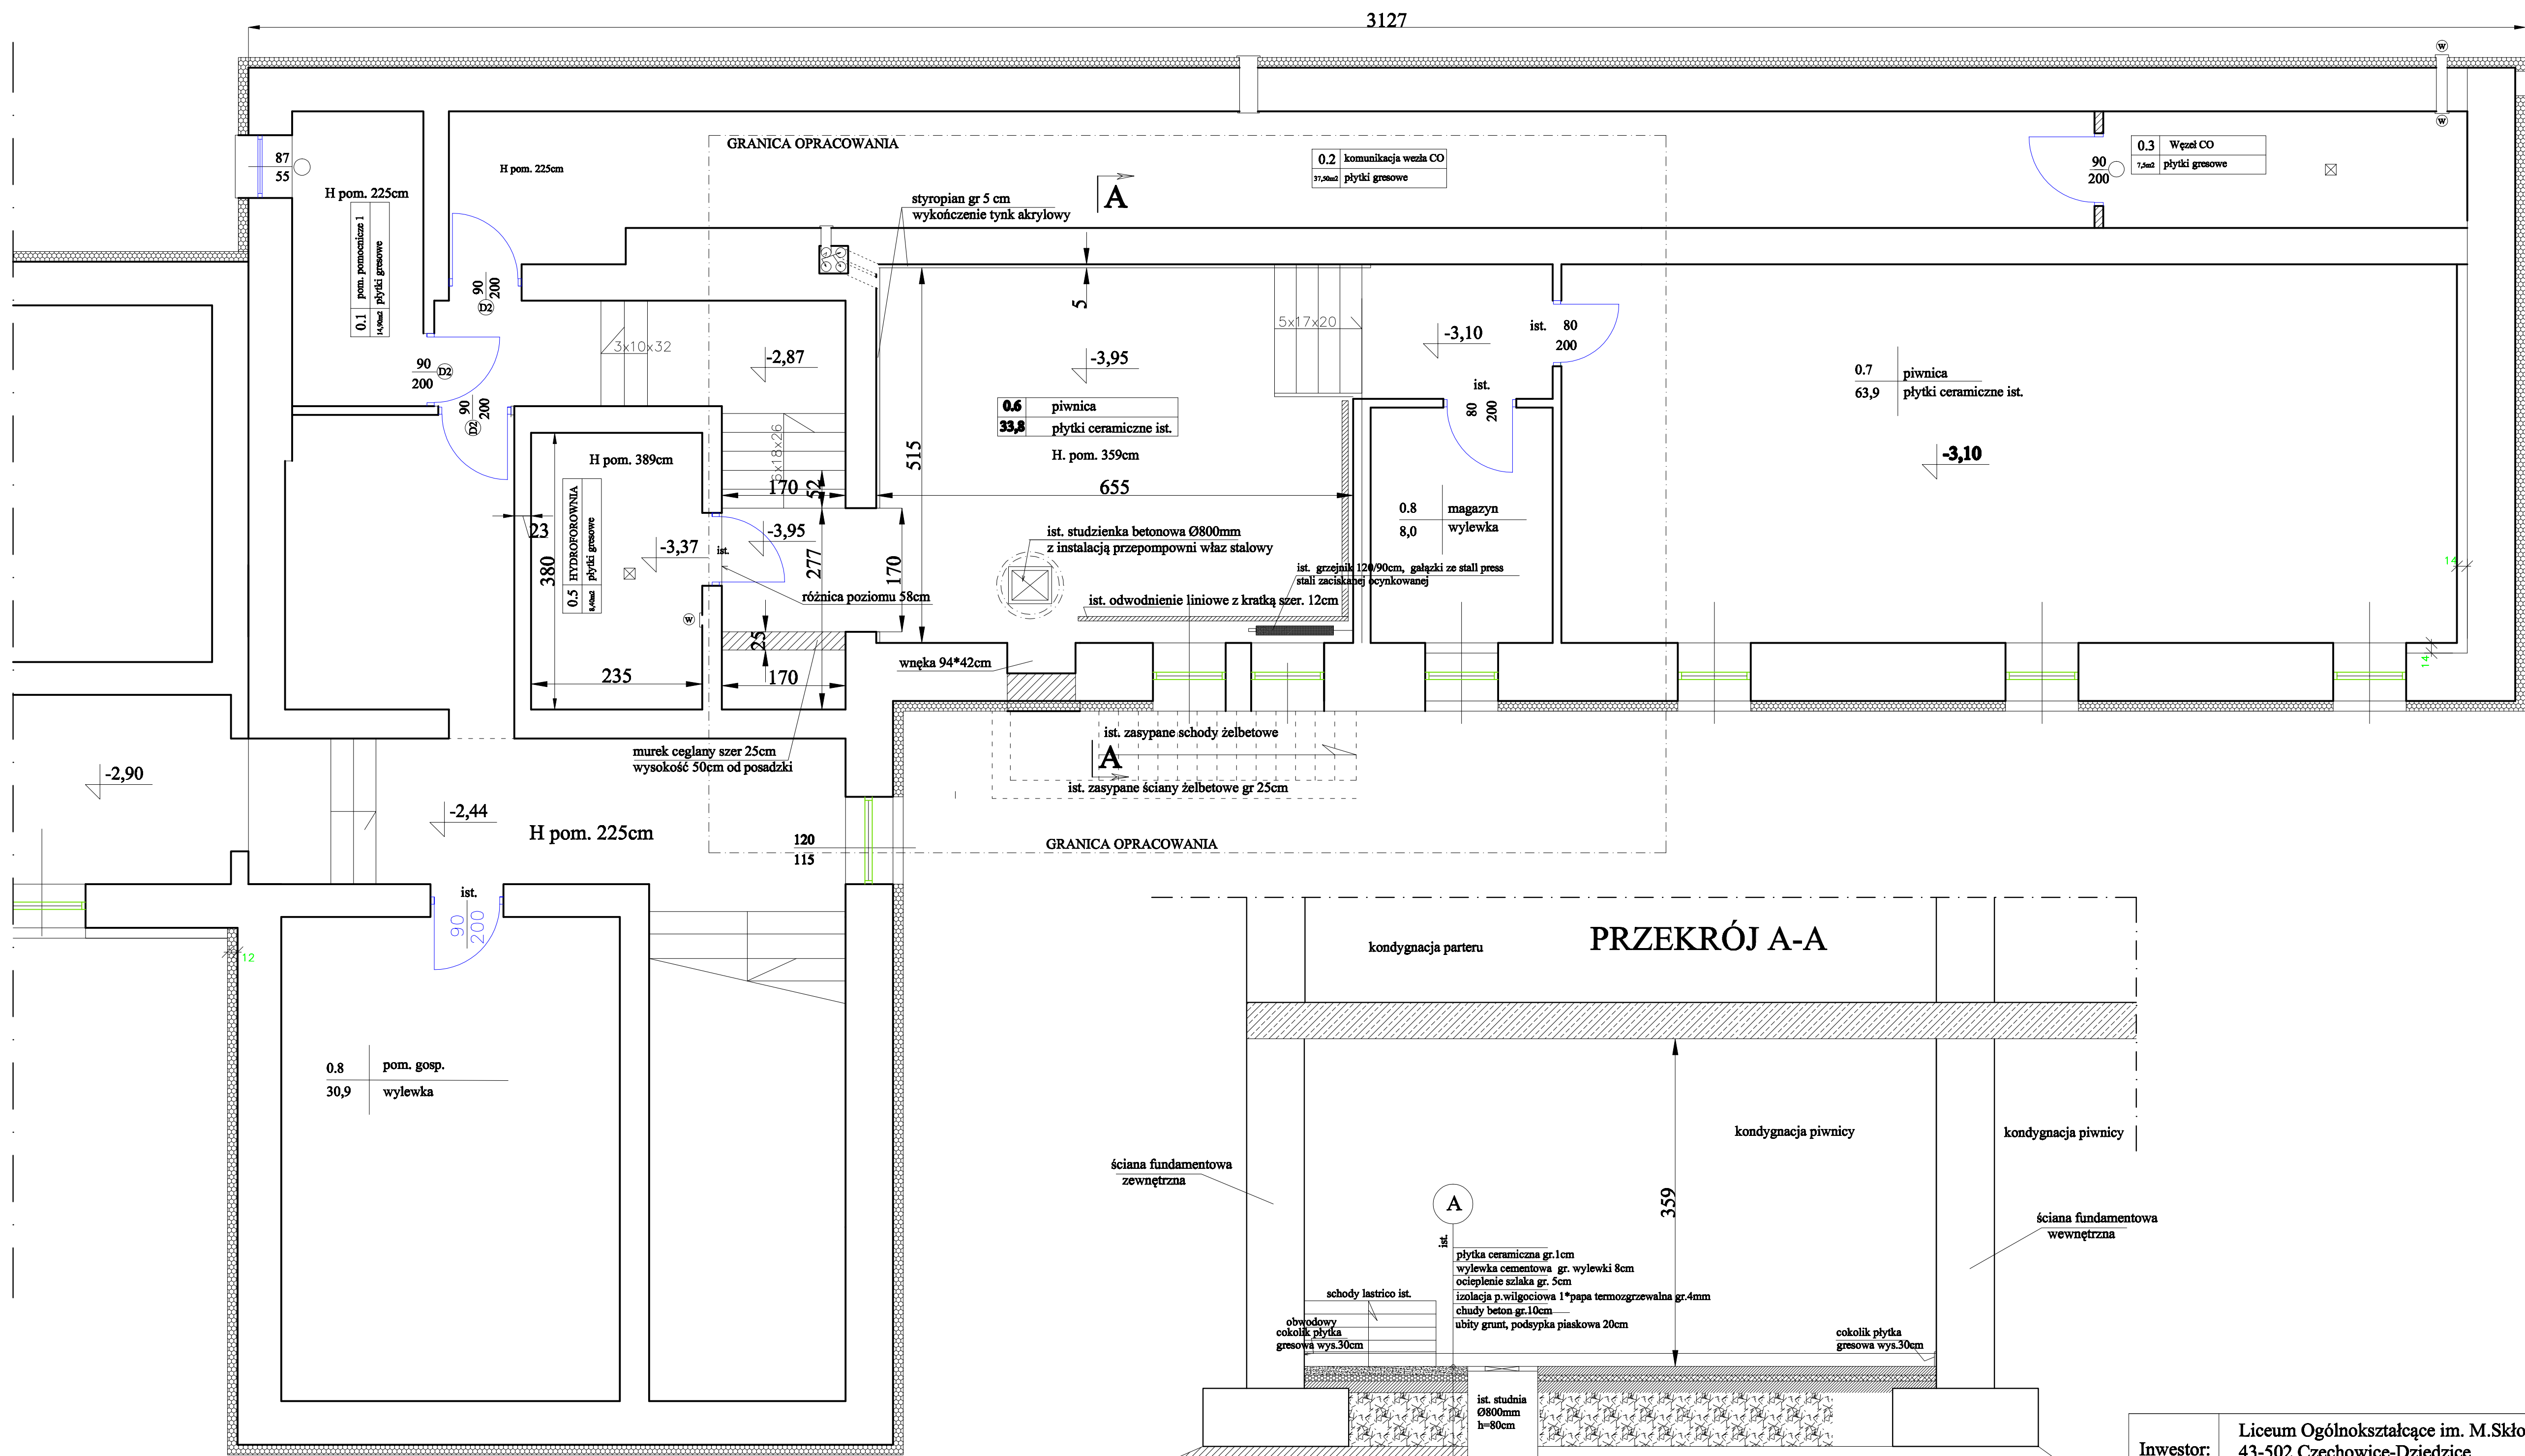

- LEGENDA:
- istniejące ściany nośne fundamentowe
 - projektowane zamurowania ścian cegłą pełną gr. 25cm

Investor:	Liceum Ogólnokształcące im. M. Skłodowskiej 43-502 Czechowice-Dziedzice ul. M. Konopnickiej 9	Rysunek nr: 1
Temat:	Modernizacja pomieszczenia piwnicznego po zalaniu wraz z wykonaniem izolacji przeciwwodnej w budynku dydaktycznym Czechowice-Dziedzice, ul. M. Konopnickiej 9,	skala: 1:100
Tytuł rysunku:	Rzut pomieszczeń przyziemia Faza: Projekt Inwentaryzacji	data: 03.2026r