


RZUT FRAGMENTU PIWNICY PROJEKT WYKONAWCZY  
SKALA 1: 100

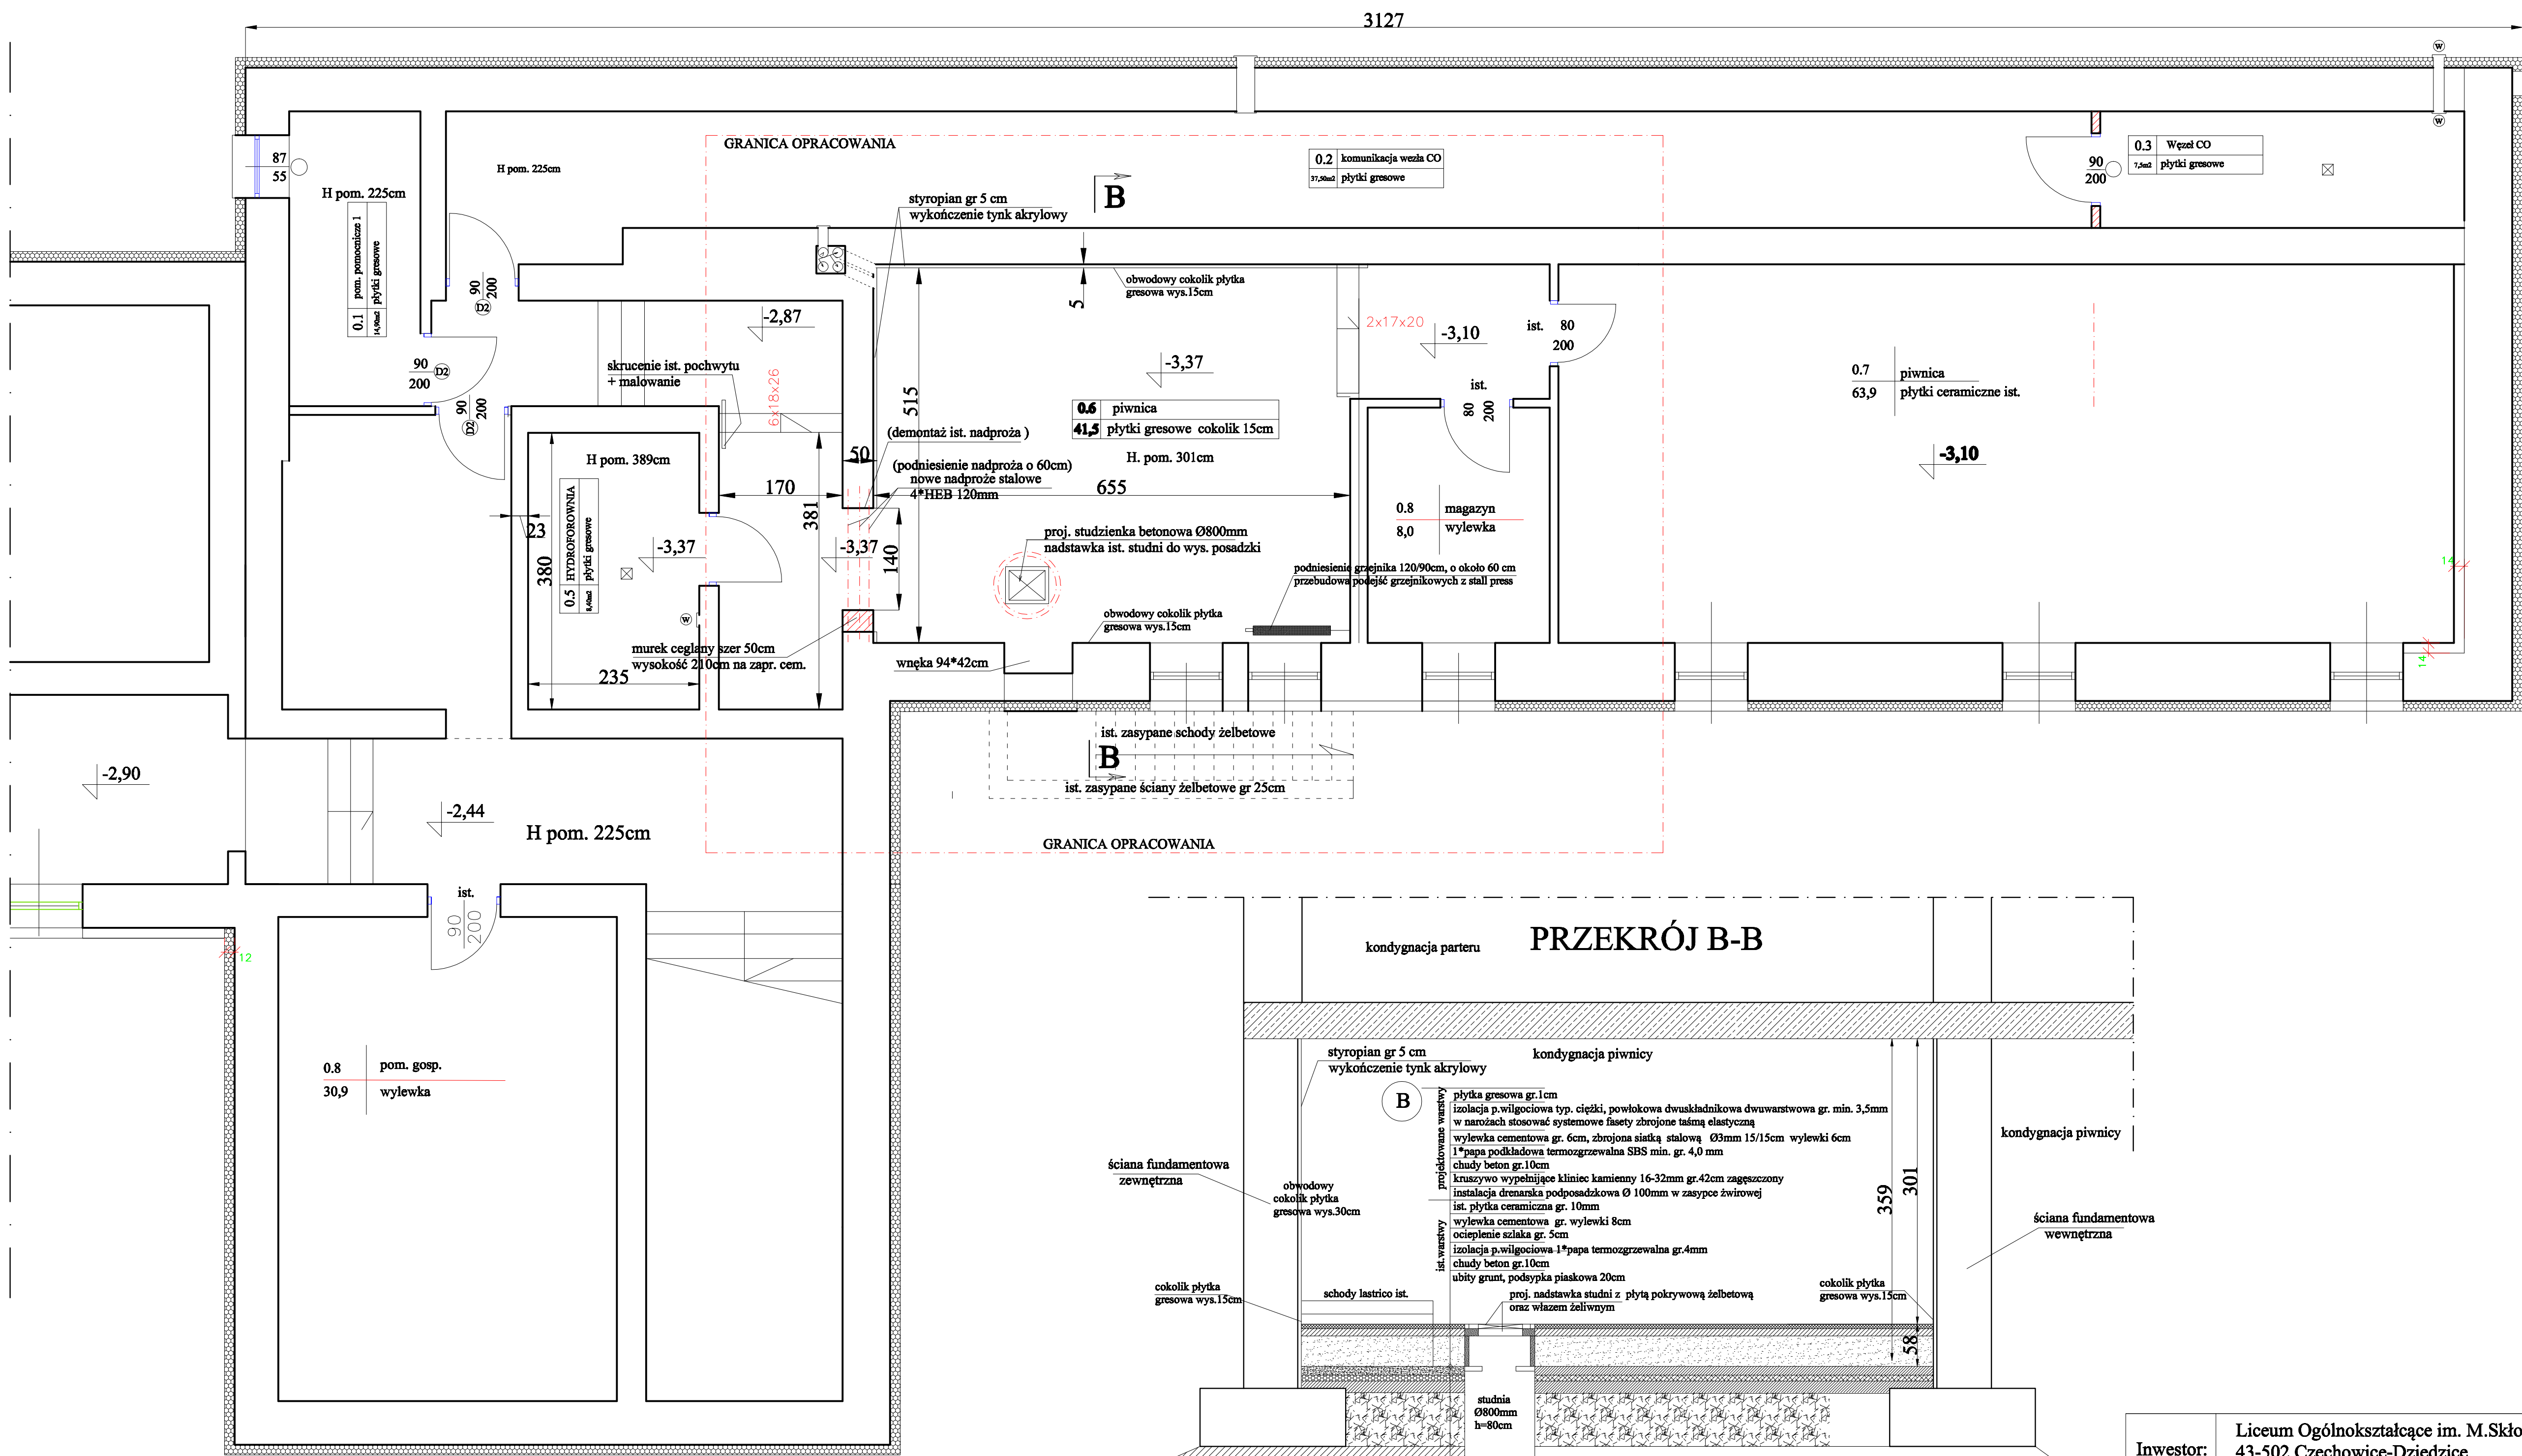

LEGENDA:

- istniejące ściany nośne fundamentowe
- projektowane zamurowania ścian cegłą pełną gr. 50cm

Inwestor:	Liceum Ogólnokształcące im. M. Skłodowskiej 43-502 Czechowice-Dziedzice ul. M. Konopnickiej 9	Rysunek nr: 2
Temat:	Modernizacja pomieszczenia piwnicznego po zalaniu wraz z wykonaniem izolacji przeciwwodnej w budynku dydaktycznym Czechowice-Dziedzice, ul. M. Konopnickiej 9,	skala: 1:100
Tytuł rysunku:	Rzut pomieszczeń przyziemia zakres robót Faza: Projekt wykonawczy	data: 03.2026r