


- Legenda:
- Przyciski 1–klawiszowy systemu KNX
- Przyciski 2–klawiszowy systemu KNX
- Przyciski 4–klawiszowy systemu KNX
- Czujka ruchu ścienna systemu KNX
- Czujka ruchu sufitowa systemu KNX
- Czujka ruchu sufitowa korytarzowa systemu KNX
- Czujka ruchu zewnętrzna systemu KNX

Linia KNX e-bus 2x2x0,8 mm

TCP/IP S/FTP kat.6A

Uwaga:

– Należy zapewnić integrację instalacji systemu KNX z pozostałymi budynkami kompleksu, realizowanymi w ramach odbębnego opracowania.

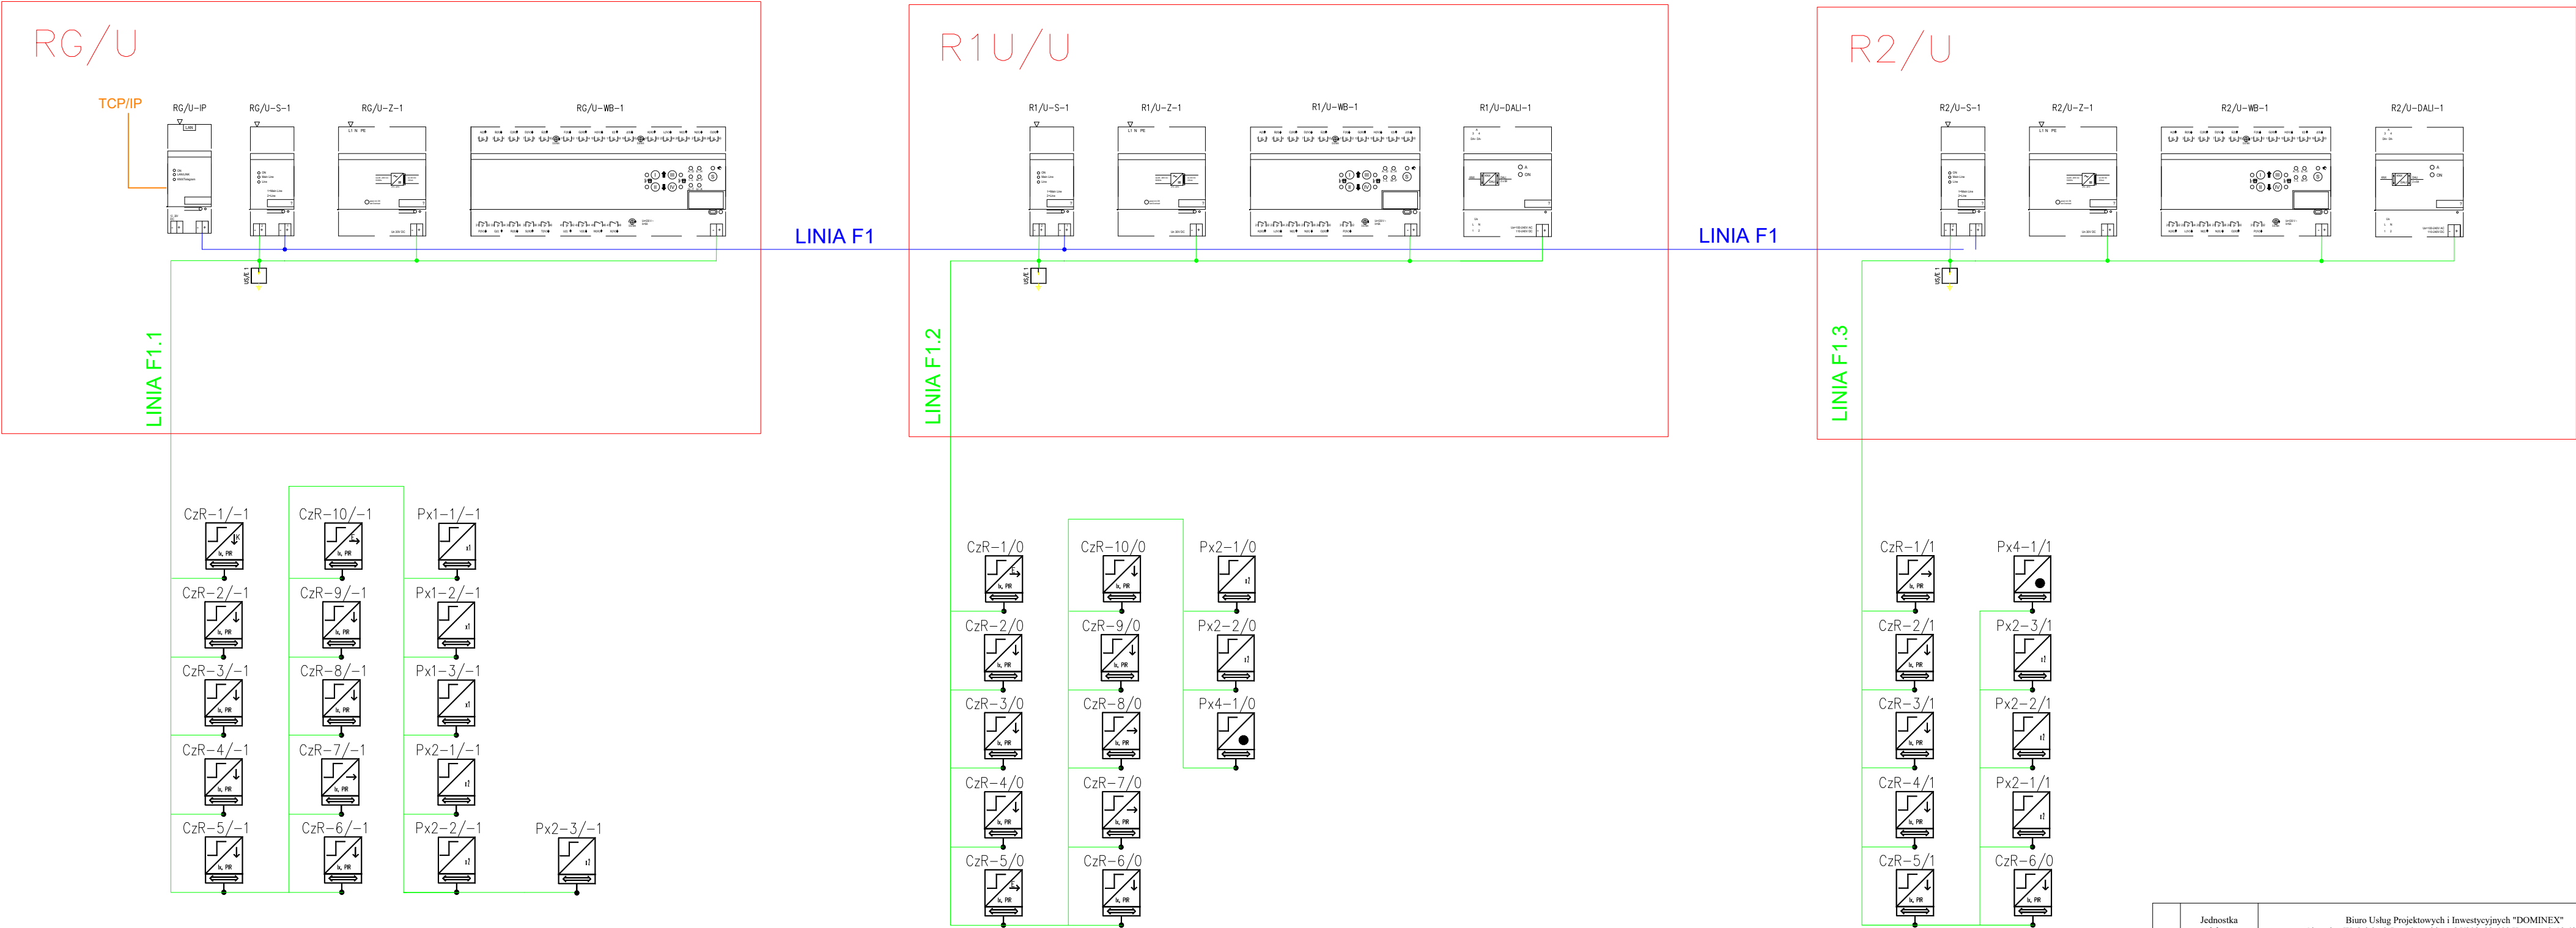

PROJEKT WYKONAWCZY	Jednostka projektowa:	Biuro Usług Projektowych i Inwestycyjnych "DOMINEX" Oktawian Woźniak ul. Lewakowskiego 25/309, 38-400 Krosno tel. 13 436 99 12			
	Nazwa obiektu budowlanego:	<i>"Przebudowa wraz ze zmianą sposobu użytkowania istniejącego zabudowanego budynku Pałacu Karczkowskich na budynek użyteczności publicznej - muzeum i bibliotekę multimedialną (mediatękę) oraz rozbudowa o pomieszczenia przeznaczone na Muzeum Rzemiosła w Krosnie - „Przestrzeń Nauki, Kultury i Sztuki w Krosnie”, a także o pomieszczenia przeznaczone na przestrzeń dla rozwoju aktywności społecznej mieszkańców, na działce nr ewid. 2421/12, położonej w Krosnie przy ul. Grodzkiej 41, obręb Śródmieście."</i>			
	Inwestor:	<b>Muzeum Rzemiosła w Krosnie, ul. Piłsudskiego 19, 38-400 Krosno; Gmina Miasto Krosno, ul. Lwowska 28a, 38-400 Krosno</b>			Rok 2024
	Adres obiektu budowlanego:	<b>38-400 Krosno, ul. Grodzka 41, dz. 2421/12 OBREB EWIDENCYJNY : ŚRÓDMIEŚCIE JEDNOSTKA EWIDENCYJNA : KROSNO</b>			SKALA
	Temat rysunku:	<b>Schemat instalacji KNX</b>			----
	Element PW	branża elektryczna - niskoprądowa	Podpis:	Data	NR RYS.
	Projektant :	<b>mgr inż. Krzysztof Nowak</b> <small>specjalność inst. elektryczne (ogr. Nr PIR.0136/PWCE/04)</small>		26.05.2025	<b>U/IN-27</b>