


# RZUT I PIĘTRA

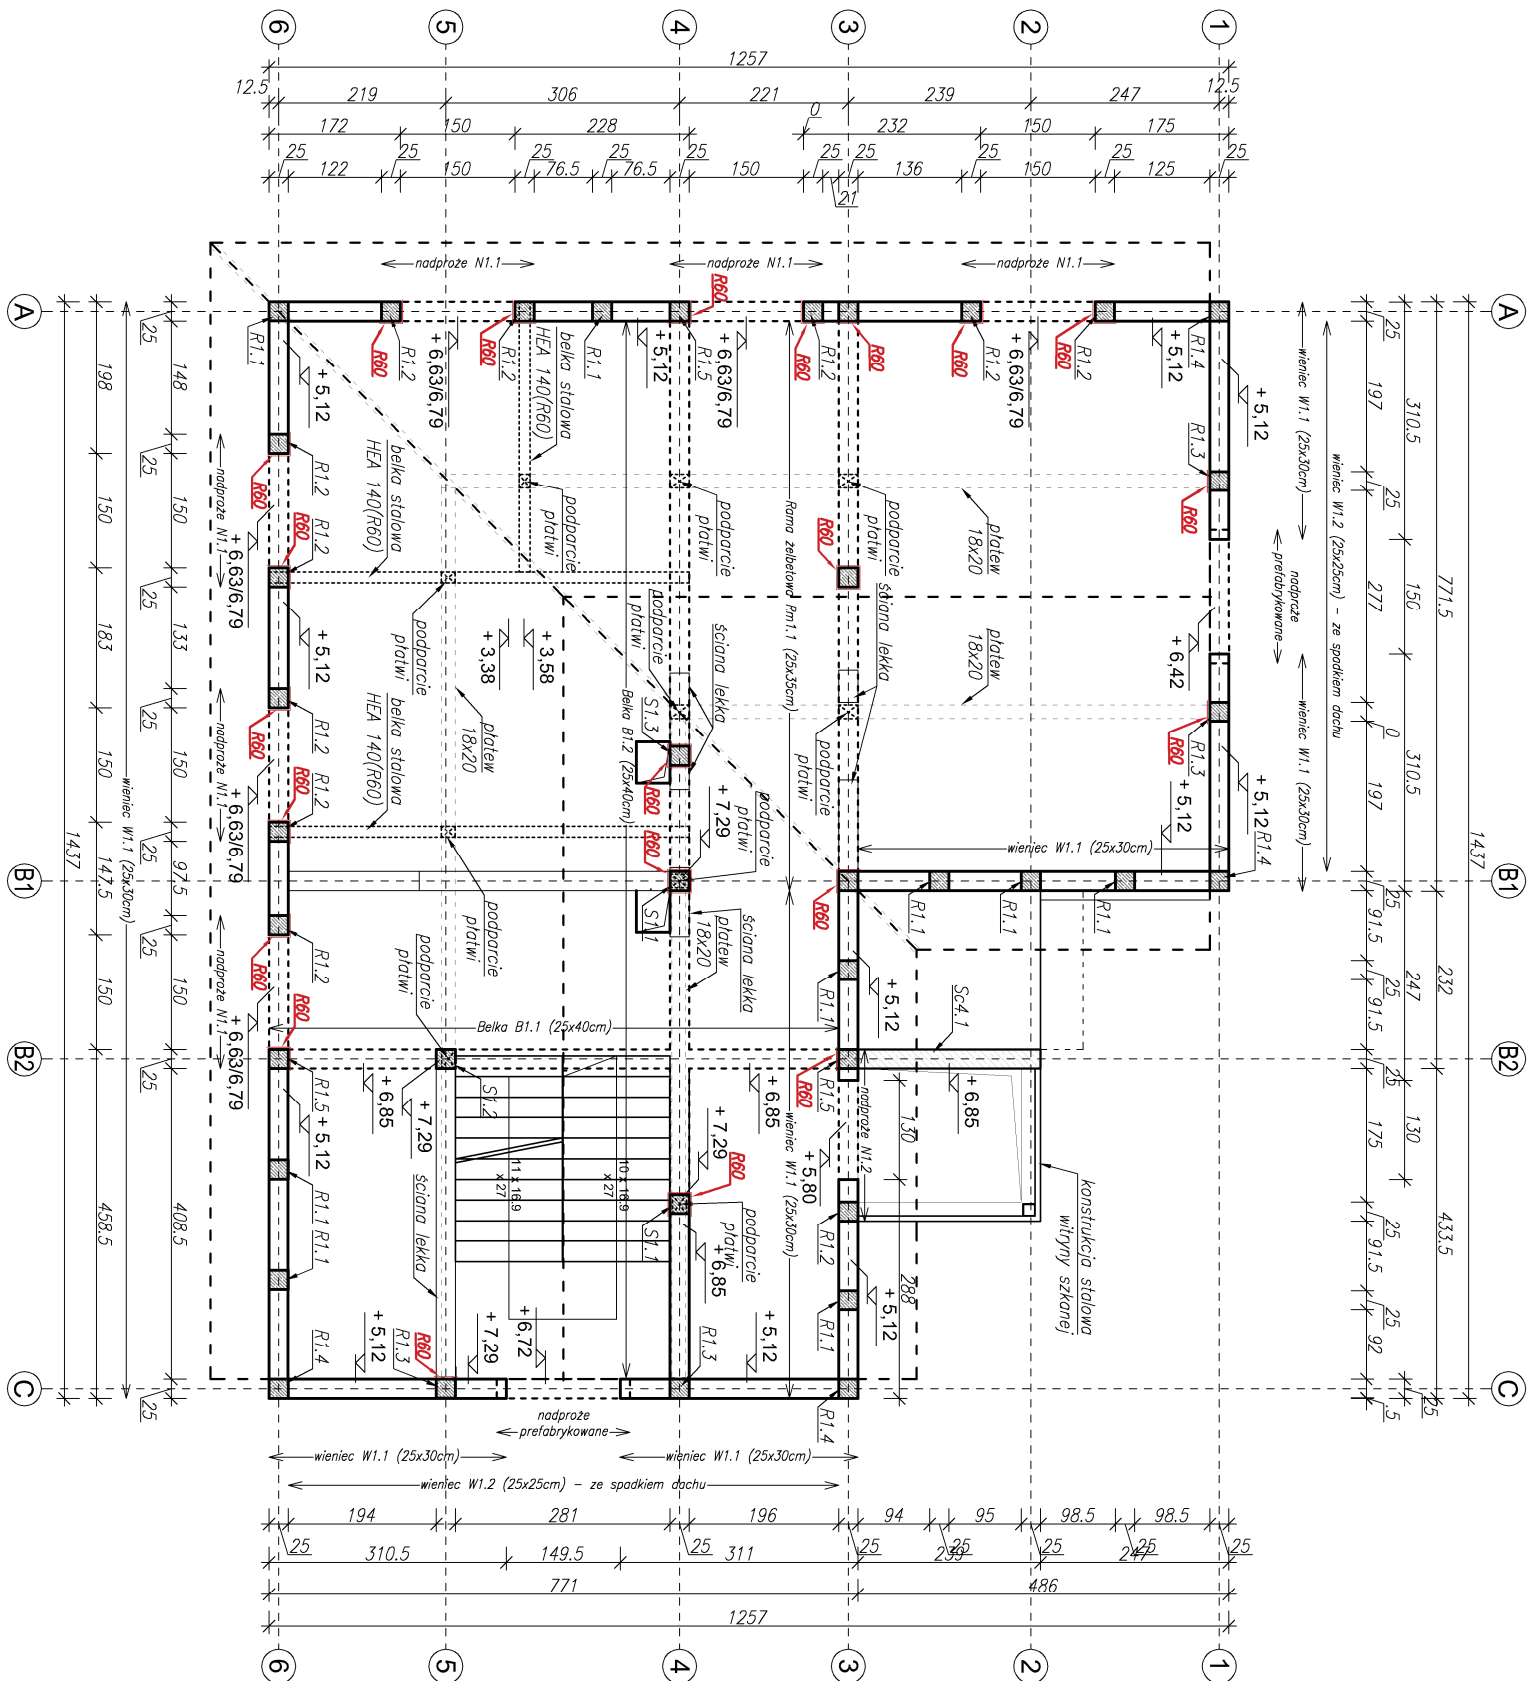

UWAGI:


- ELEMENTY ŻELBETOWE WYLEWANE Z BETONU C25/30 (powyżej poziomu terenu)
- Stal zbrojeniowa klasy AIIIIN (B500SP)
- Otulina: 30mm
- Należy zachować ciągłość zbrojenia łączonych elementów.
- Rysunek rozpatrywać łącznie z opisem technicznym branży konstrukcyjnej oraz projektami technicznymi pozostałych branż.
- Rysunek rozpatrywać łącznie z rysunkami elementów dochodzących.
- Detale wydane na rysunkach wykonawczych.

### Poziom posadzki budynków:

 $\overline{\mathbf{M}} \pm 0,00 = 277,92 \text{ m n.p.m.}$ 

**P**  $\pm 0,00 = 278,89$  m n.p.m.

U  $\pm 0,00 = 277,25$  m n.p.m.

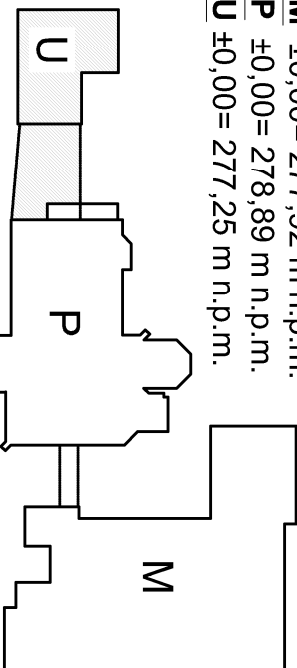

Jednostka projektowa:	Buro Using Projektowych i Inwestycyjnych "DOMINEX" Oklařmian Wozniak ul. Lewakowskaego 25/309, 38-400 Krosno tel. 13 456 99 12

Inwestor:	Muzeum Krasniany w Krosno, ul. Piłsudskiego 19, 38-400 Krosno; Gmina Miasto Krosno, ul. Lewickońska 28a, 38-400 Krosno
Temat rysunku:	<b>RZUT I PIĘTRA</b>
Element PB	brama konstrukcyjna
Projektant :	mgr inż. Okoniewski Włodzisław specjalista konstruktora upr. z PRK 0077/PWK/12
Sprawdzający :	mgr inż. Paweł Piotrowski
Asygnat projektanta :	mgr inż. Ireneusz Witkowski mgr inż. Rafał Kłan
Data	21.10.2024
NR RYS.	1 : 100
SKALA	SKALA
Rok 2024	