



RZUT KONDYGNACJI 1

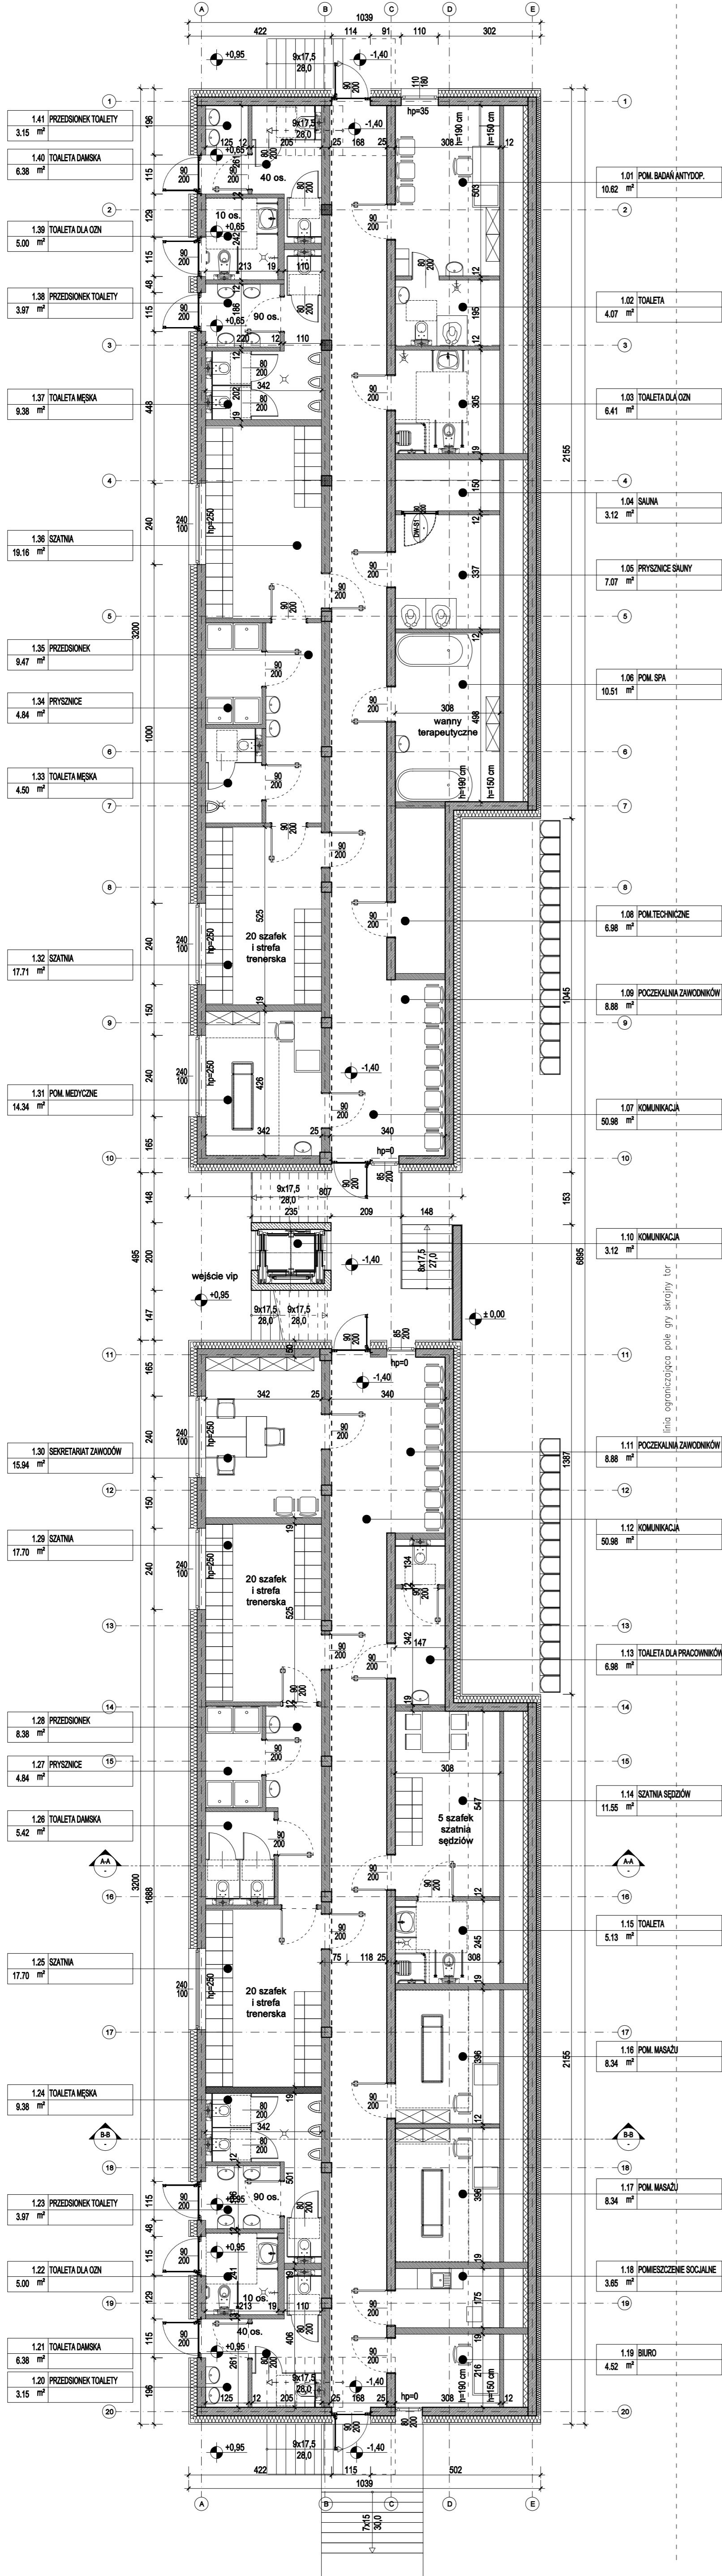

RZUT KONDYGNACJI 2/ TRYBUNY

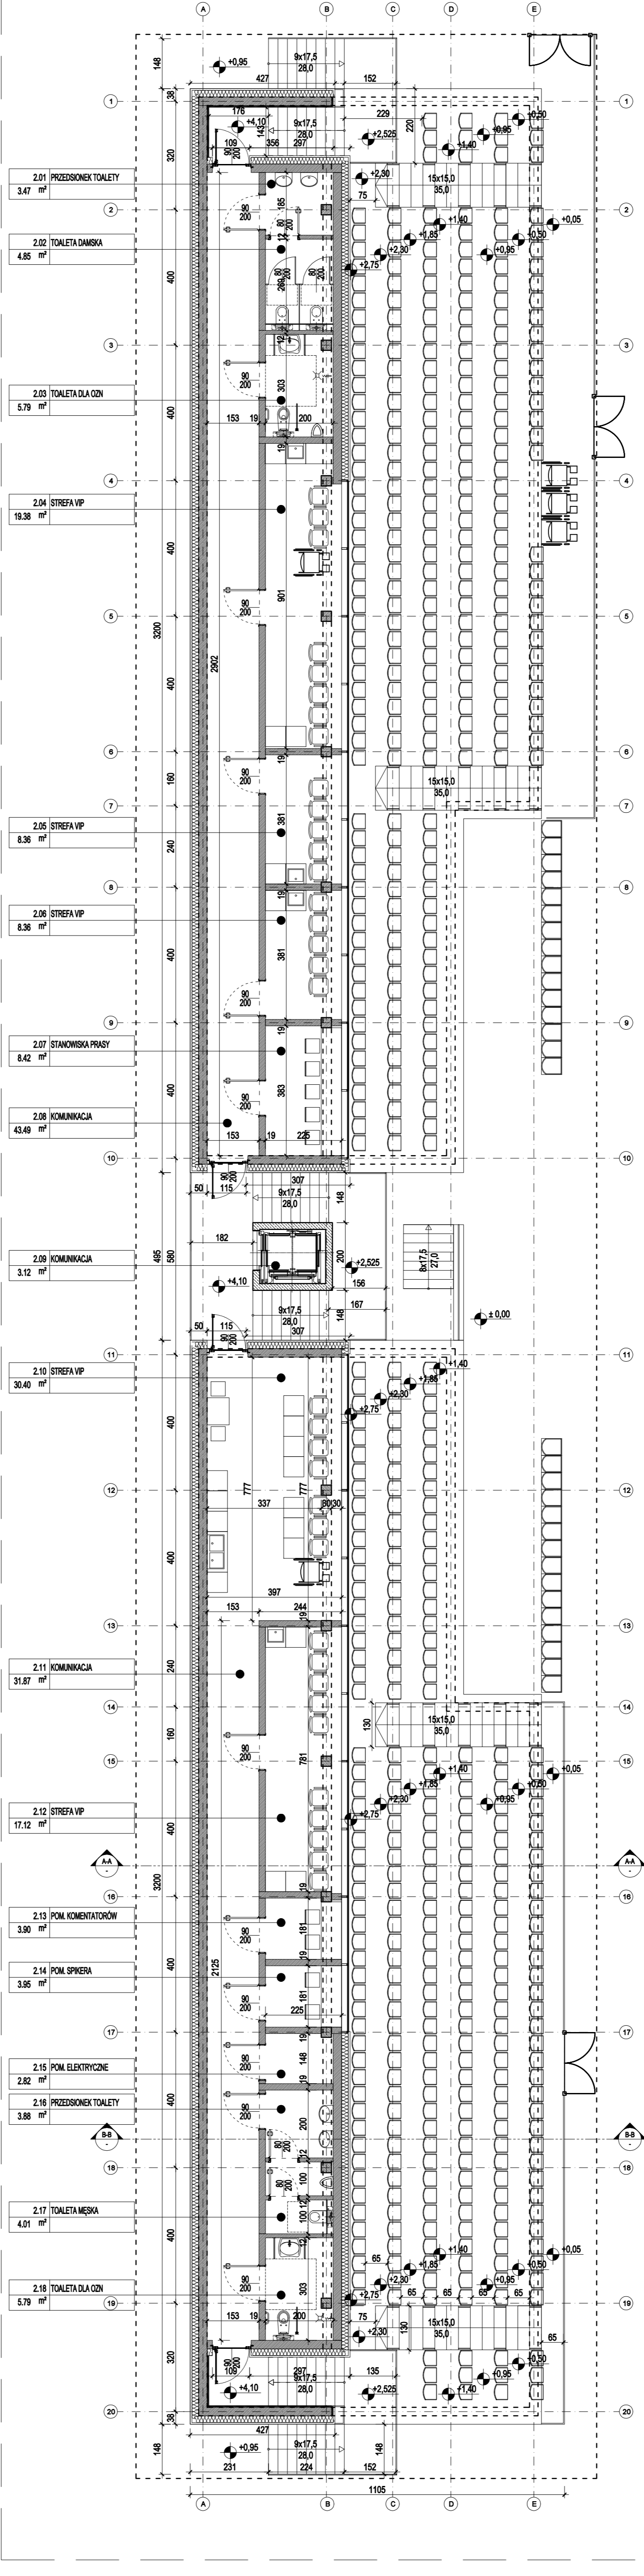

linia ograniczająca pole gry skrajny bar

inwest BAU		BPB Inwest-Bau Sp z o.o. Sp.K. 39-200 Dębica ul. 1-go Maja 1 tel. 506357260 biuro@inwestbau.com	
INWESTOR: Gmina Głucholazy ul. Rynek 15, 48-340 Głucholazy			
TEMAT: <i>Program funkcjonalno użytkowy Stadionu Miejskiego w Głucholazach w ramach zadania budżetowego: "Odbudowa mienia gminnego oraz pozostałej infrastruktury zniszczonej podczas powodzi"</i>			
LOKALIZACJA: działki nr 1949, 53; 160701_4 Głucholazy; 0001 Głucholazy			
PROJEKTANT: mgr inż. arch. Anna Jando - Roztoczyńska		UPRAWNIENIA: PODPIS: UAN-8346/24/85	
FAZA: PROJEKT Koncepcyjny			
BRANDA: ARCHITEKTURA			
NAZWA WYSUNIKU: BUDYNEK KLUBOWY - RZUTY		DATA: 16.12.2025 r. SKALA: 1:100 WERSJA:	
A-01			