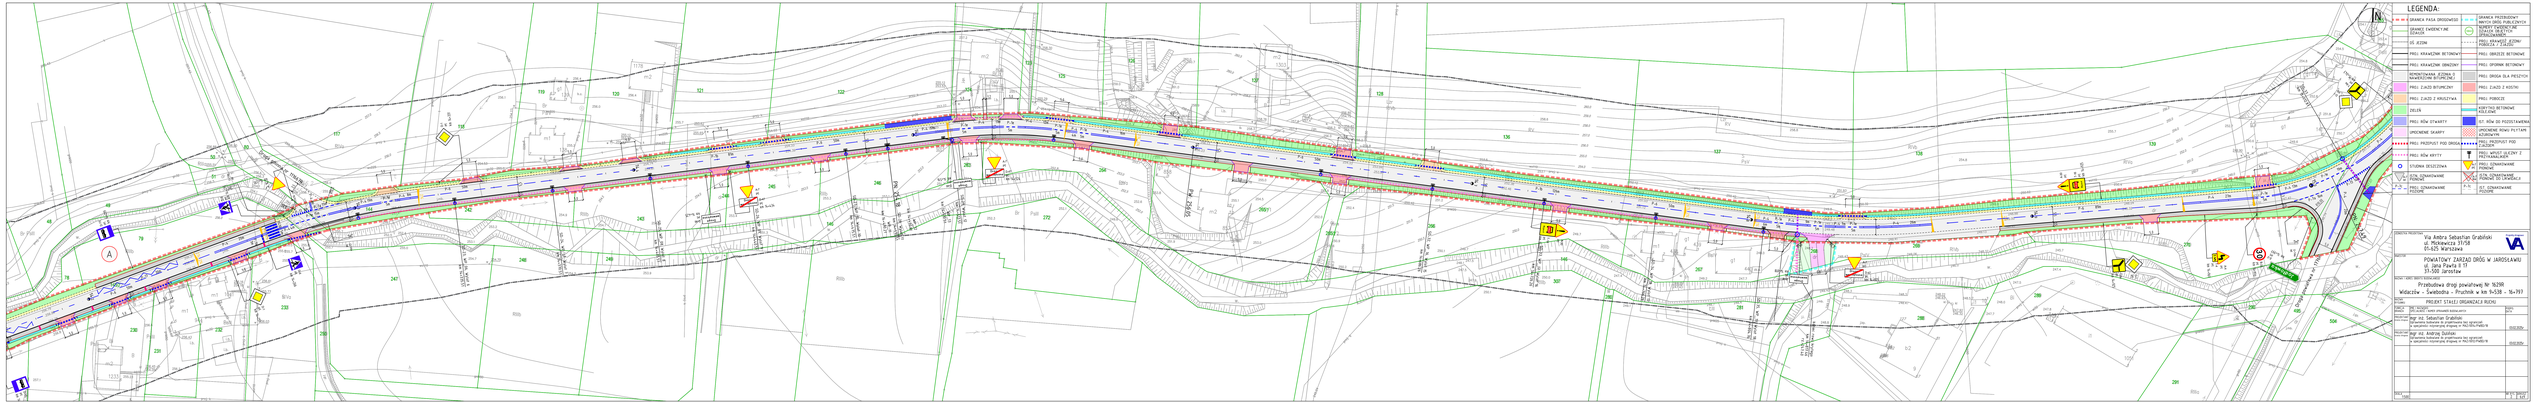
LEGENDA:
GRANICA PASA DROGOWEGO
GRANICE ewidencyjne działek
OŚ JEZDNI
STUDNIA DESZCZOWA
