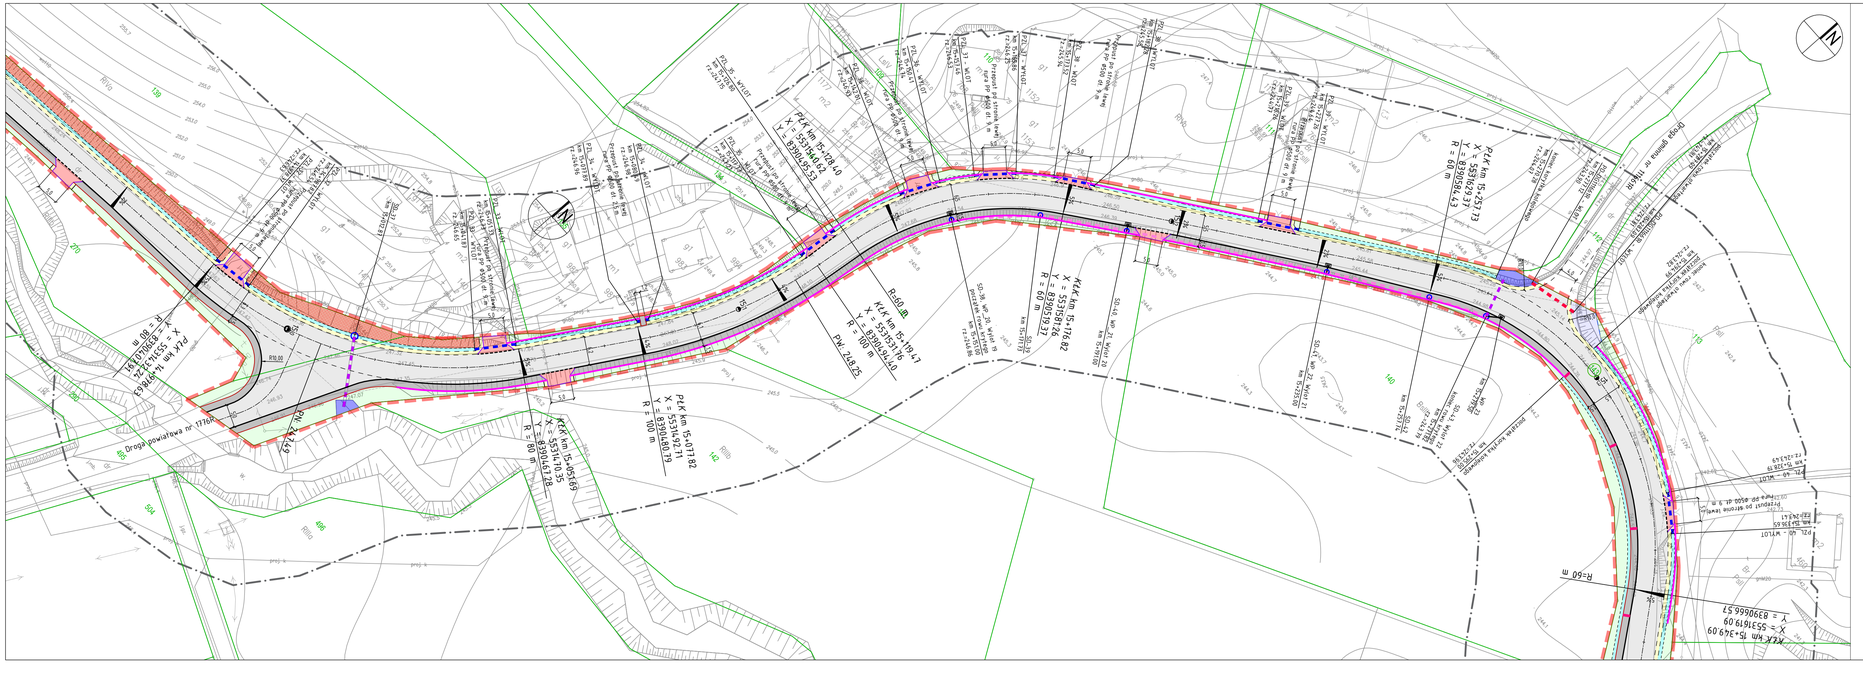
Droga powiatowa nr 1716R
