


Profil - DP1629R

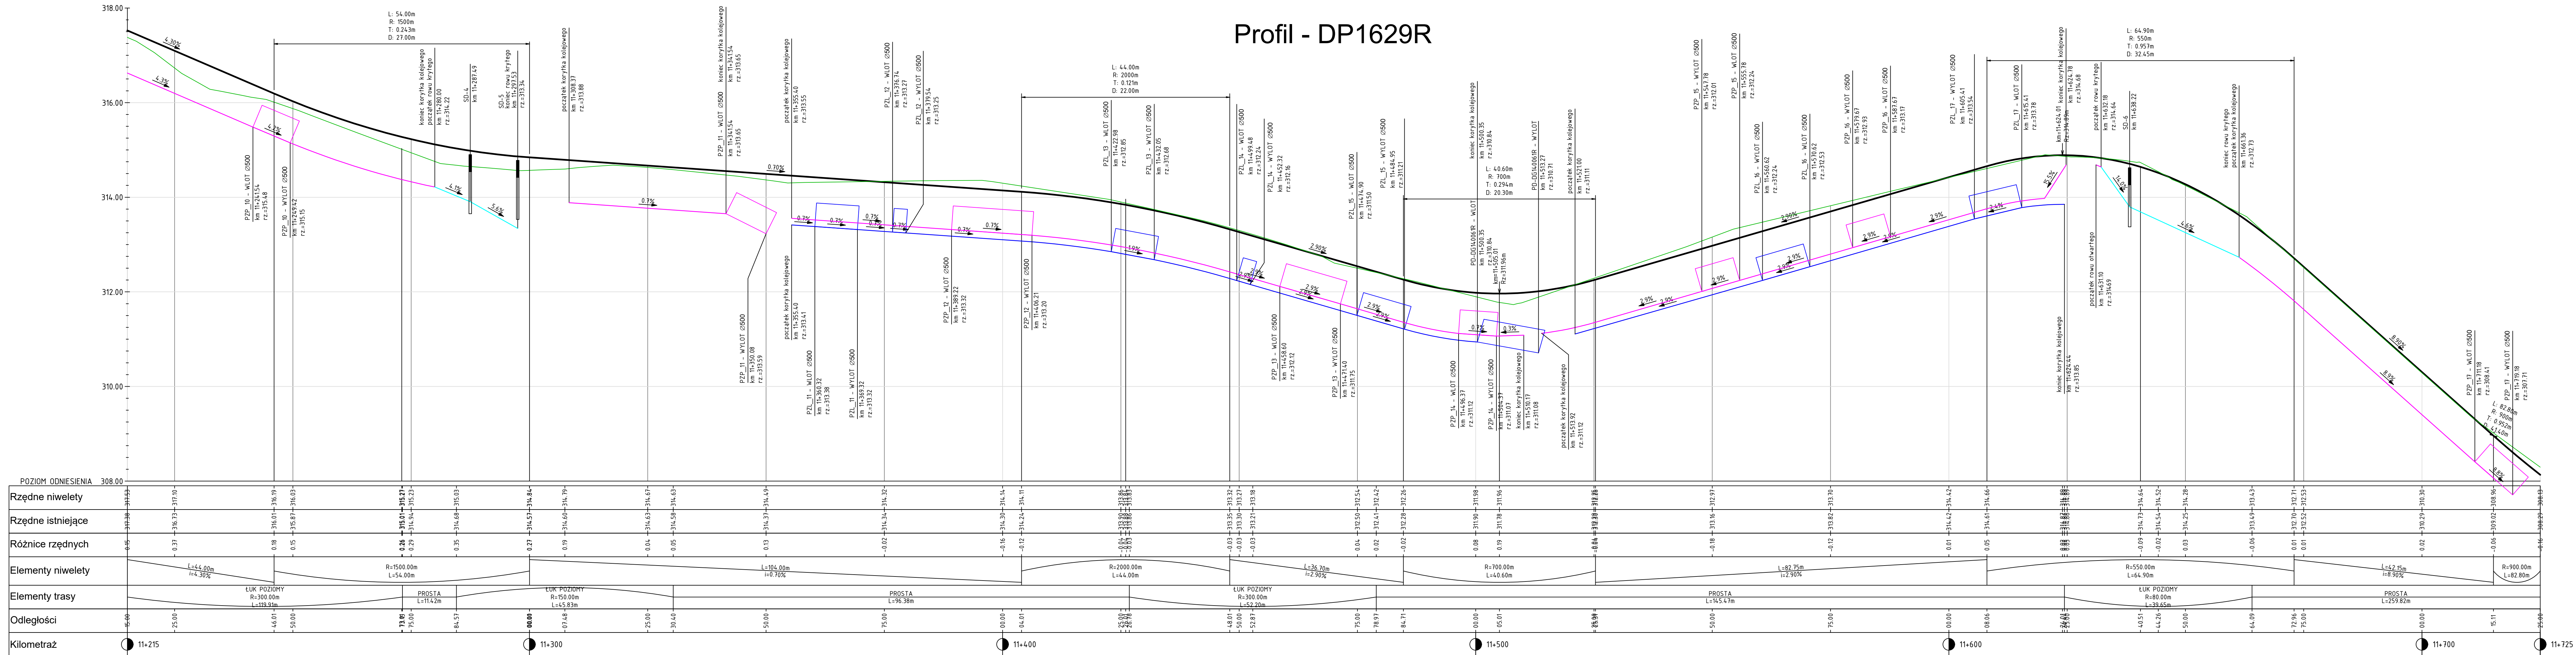

LEGENDA:

- PROJ. PROFIL PODŁUŻNY W OSI JEZONI
- IST. PROFIL JEZDNI / TERENU
- PROJ. PROFIL ROWU KRYTEGO
- PROJ. PROFIL ROWU OTWARTEGO PO STRONIE LEWEJ
- PROJ. PROFIL ROWU OTWARTEGO PO STRONIE PRAWIEJ
- PROJ. PRZEPUST PO STRONIE LEWEJ
- PROJ. PRZEPUST PO STRONIE PRAWIEJ
- PROJ. PRZEPUST POD DROGĄ / CHODNIKIEM
- PROJ. STUDNIA DESZCZOWA
- PROJ. WPUSZT PRZYKANALIKIEM
- PZL PROJ. PRZEPUST POD ZJAZDEM PO STRONIE LEWEJ
- PZP PROJ. RZEPUST POD ZJAZDEM PO STRONIE PRAWIEJ
- PD PROJ. PRZEPUST POD DROGĄ / CHODNIKIEM

JEDNOSTKA PROJEKTOWA Via Ambra Sebastian Grabiński ul. Mickiewicza 37/58 01-625 Warszawa			Projekty drogowe <b>VA</b>
INWESTOR POWIATOWY ZARZĄD DRÓG W JAROSŁAWIU ul. Jana Pawła II 17 37-500 Jarosław			
NAZWA I ADRES OBIEKTU BUDOWLANEGO Przebudowa drogi powiatowej Nr 1629R Widaczów - Świebodna - Pruchnik w km 9+538 - 16+797			
NAZWA RYSUNKU PROFIL PODŁUŻNY			
FUNKCJA OSOBA PROJEKTANT Pracownia drogowy	IMI I NAZWIŚCIE SPECJALNOŚĆ I NUMER UPRAWNIEN BUDOWLANCYH mgr inż. Sebastian Grabiński Uprawnienia budowlane do projektowania bez ograniczeń w specjalności inżynierii drogowej nr MAZ/0014/PwBD/18	PODPIS DATA 1103.2025	
PROJEKTANT Pracownia drogowy	mgr inż. Andrzej Duliński Uprawnienia budowlane do projektowania bez ograniczeń w specjalności inżynierii drogowej nr MAZ/0012/PwBD/18	1103.2025	
PROJEKTANT Pracownia drogowy	mgr inż. Jarosław Grabiński Uprawnienia budowlane do projektowania bez ograniczeń w specjalności inżynierii drogowej nr PDL/0117/PwBD/07	1103.2025	
SKALA 1:50/500			NR RYS. 4