
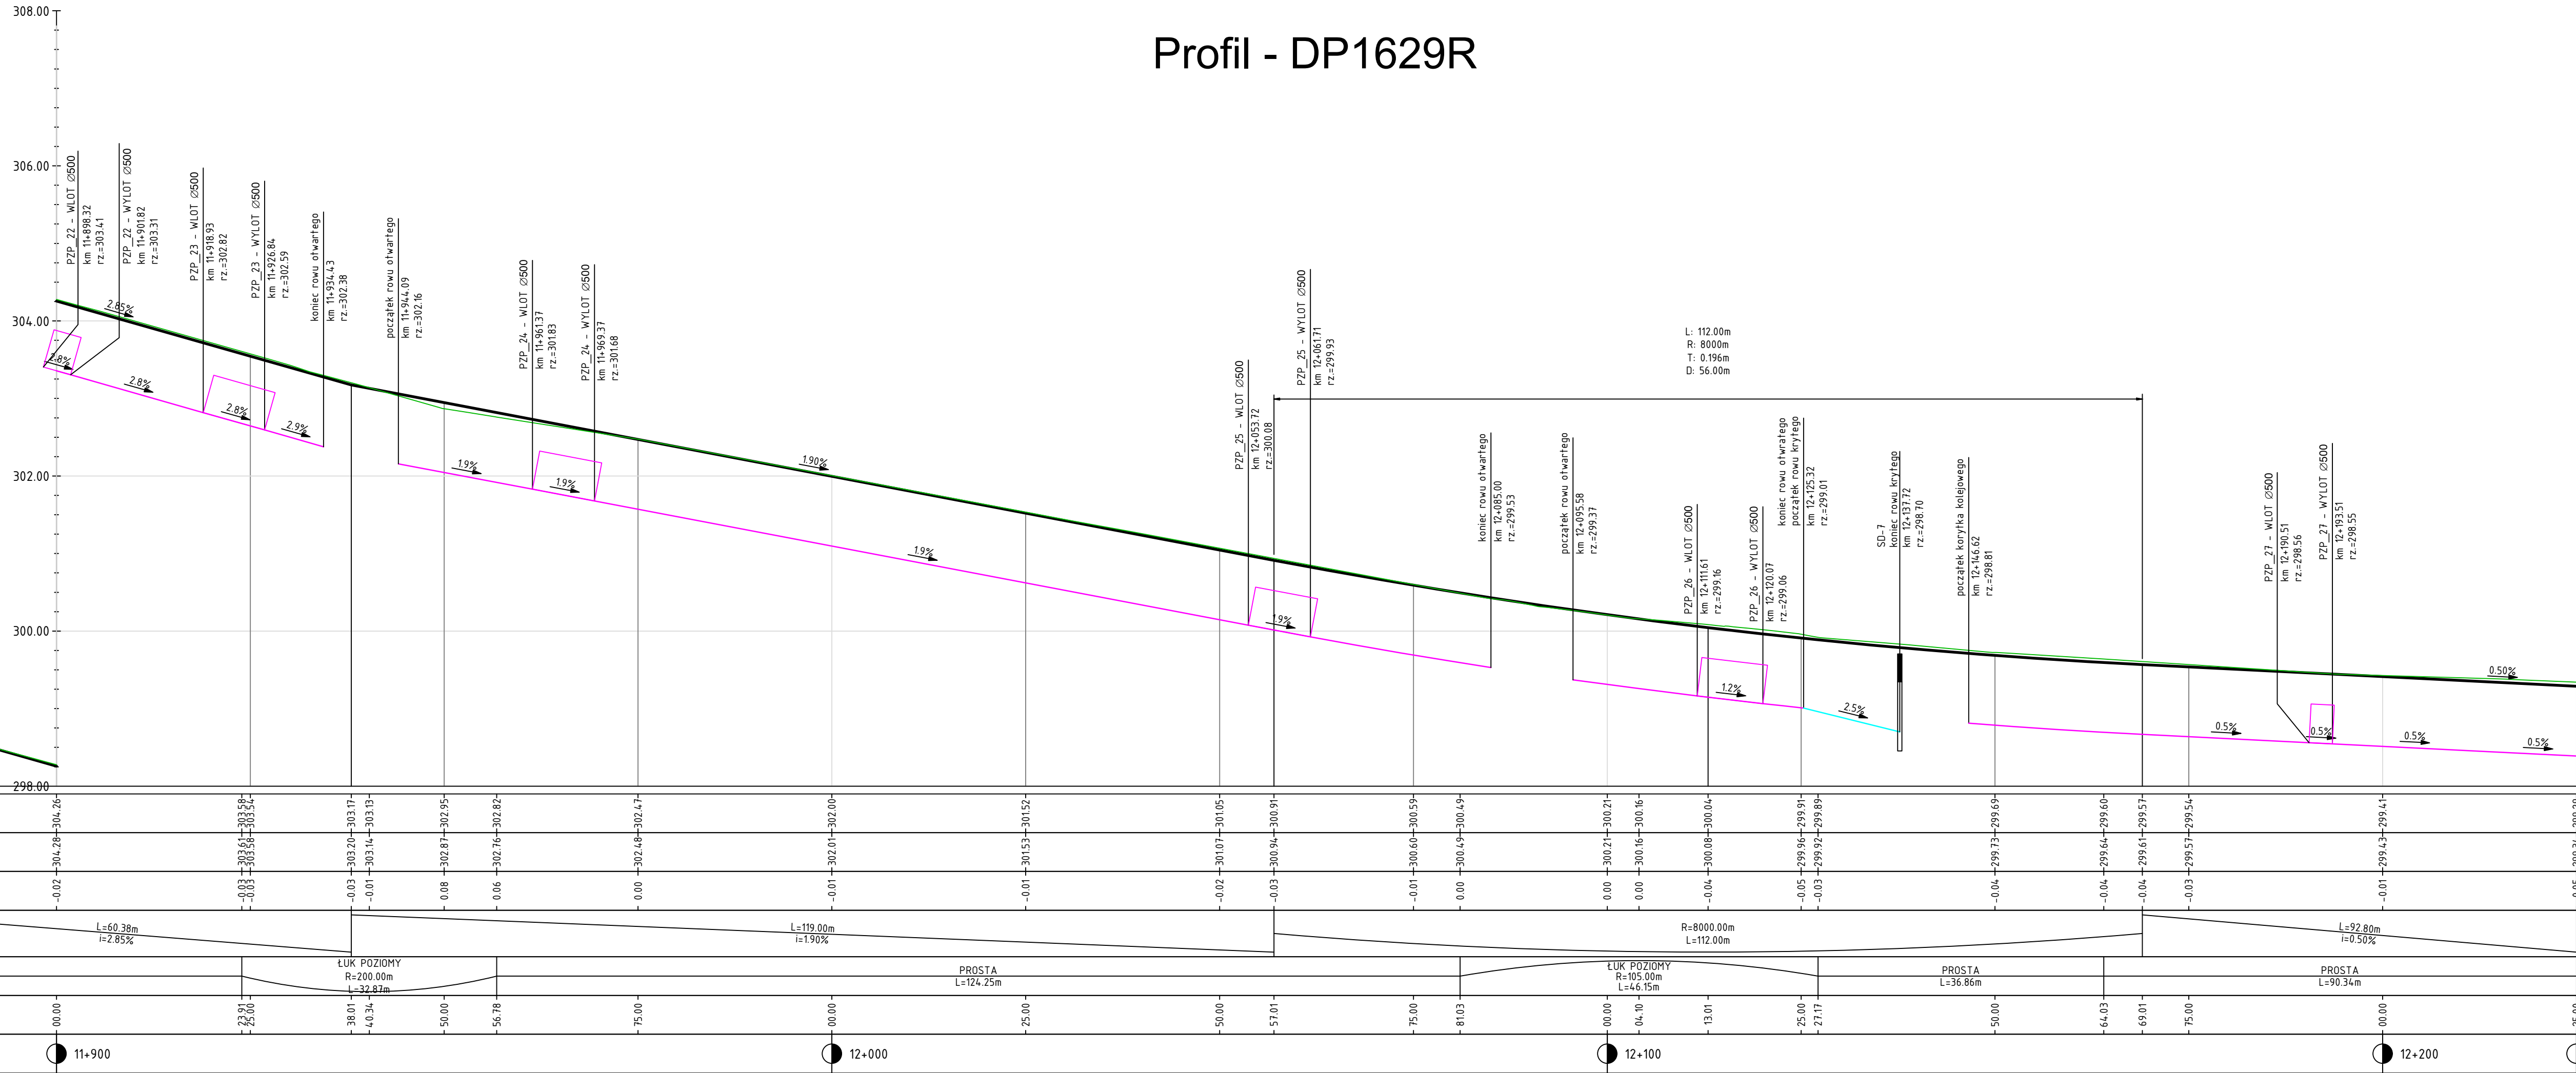


Profil - DP1629R

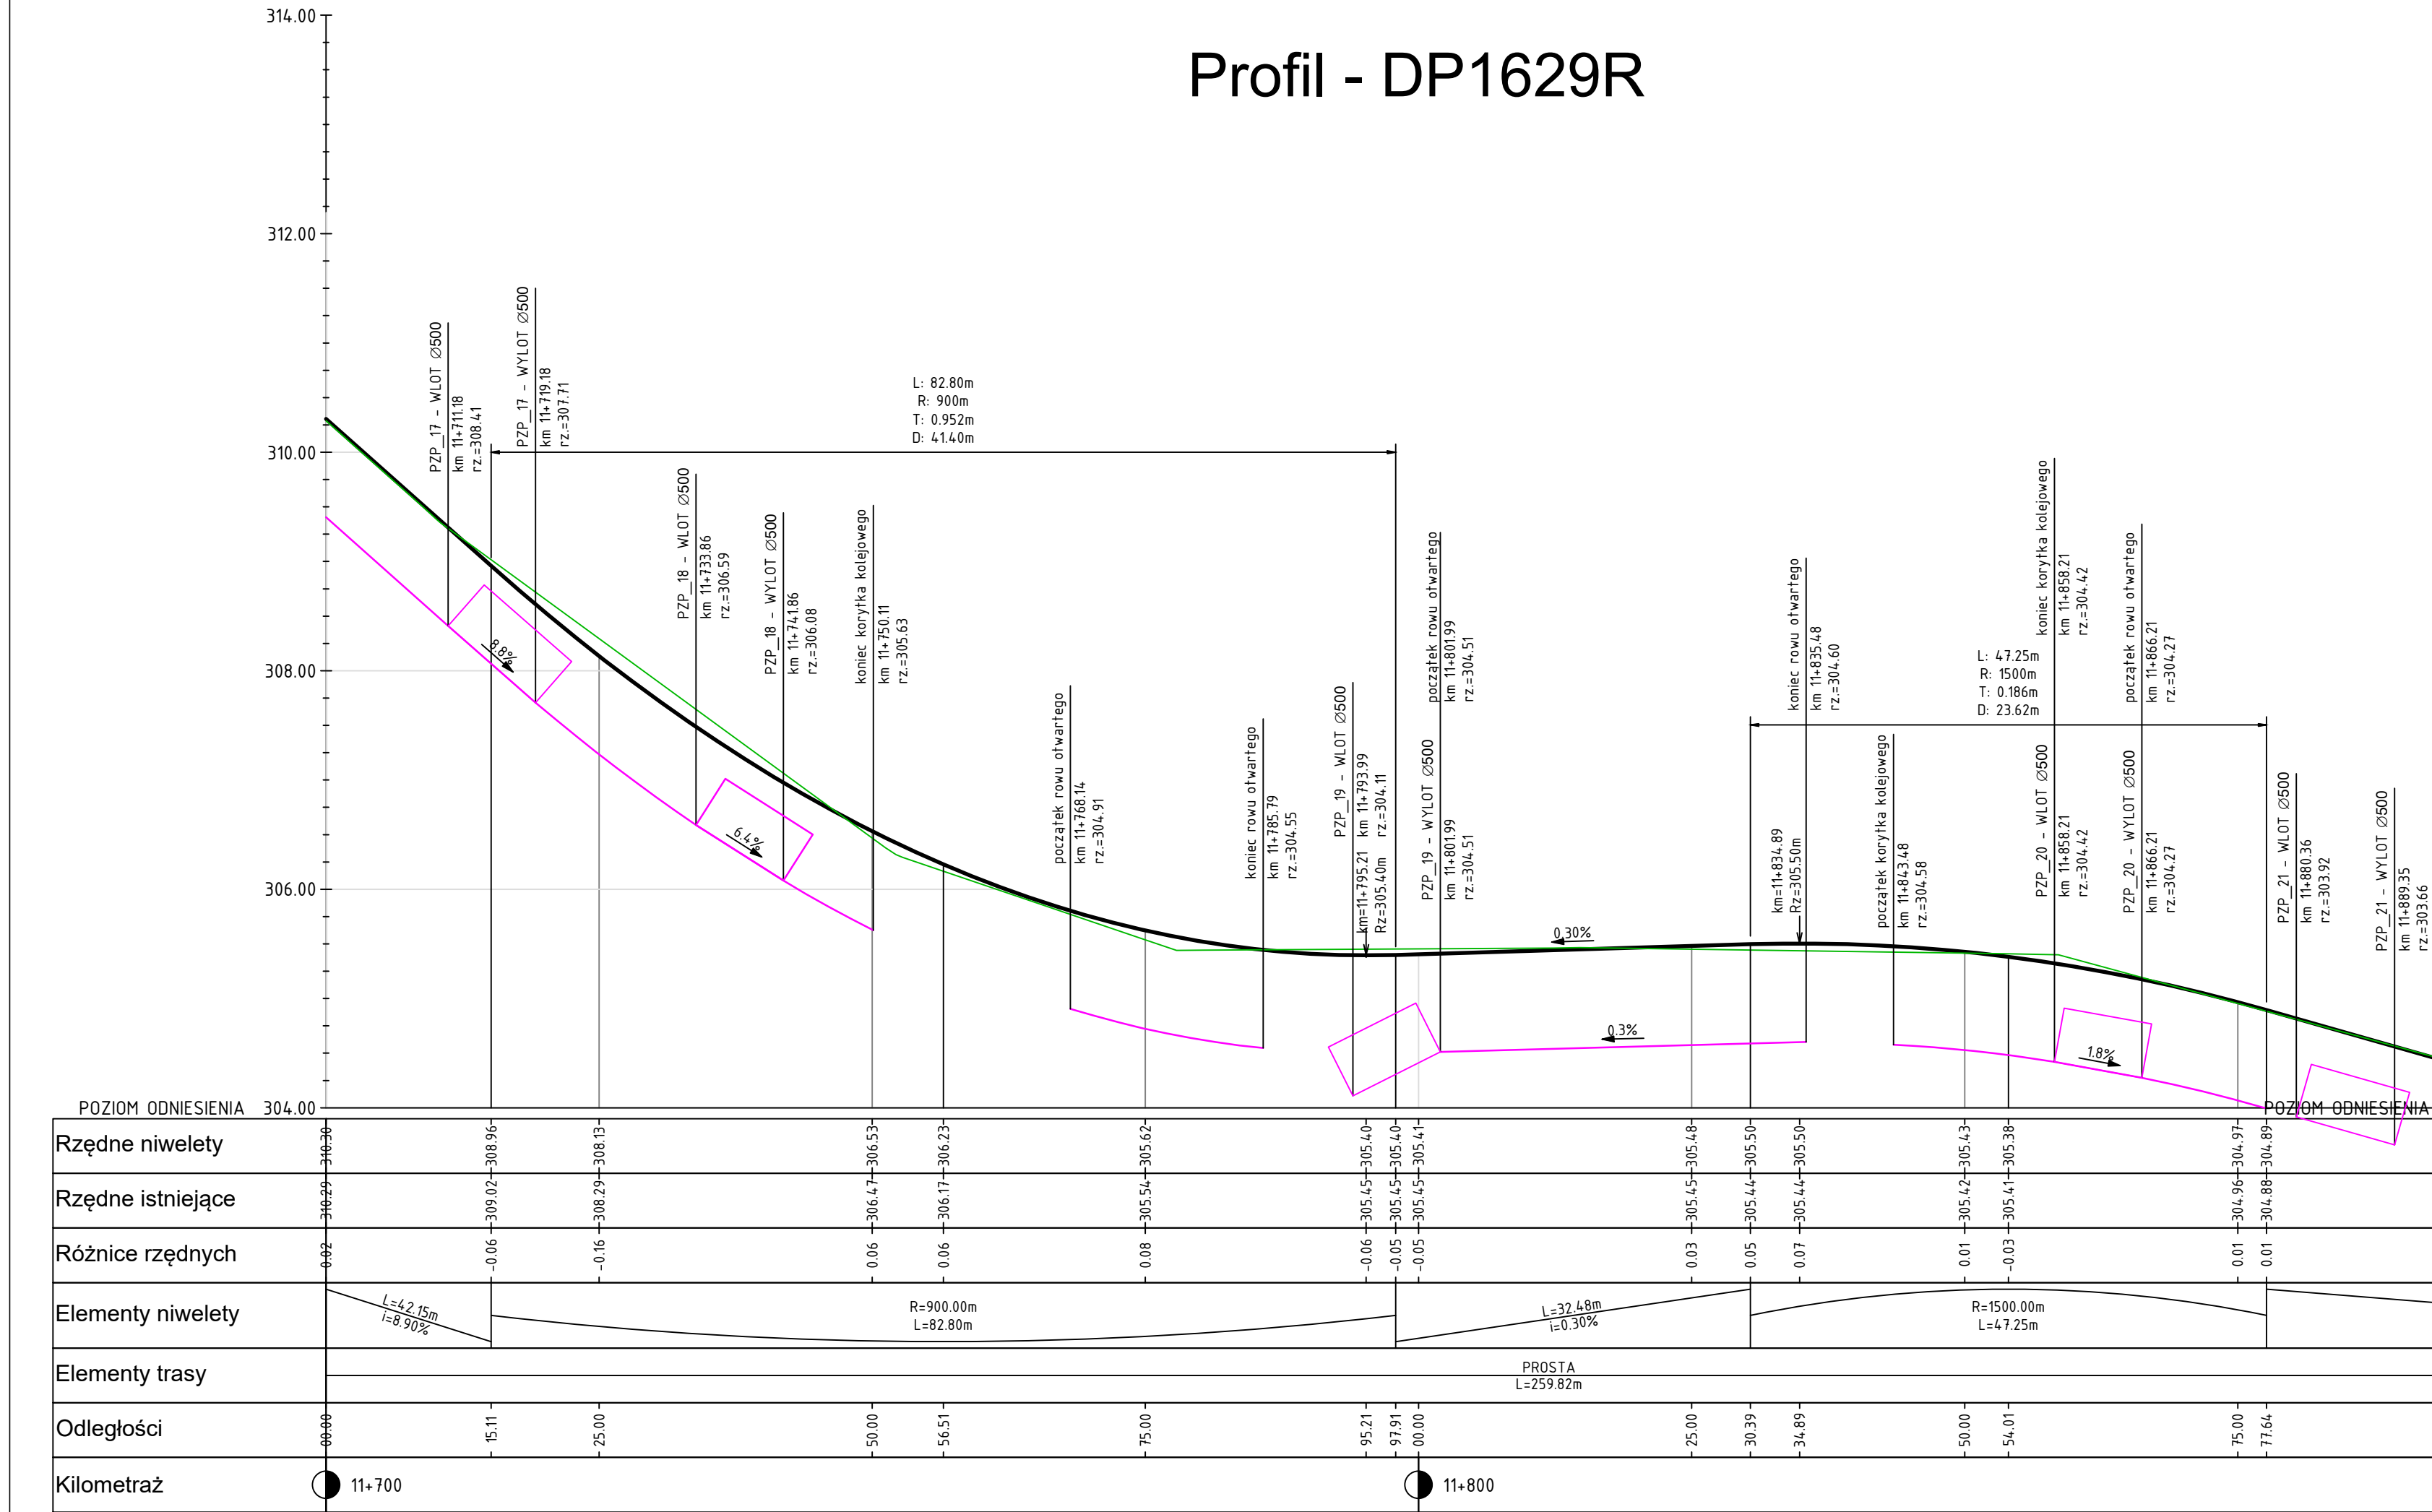

Profil - DP1629R

LEGENDA:

- PROJ. PROFIL PODŁUŻNY W OSI JEZDNI
- IST. PROFIL JEZDNI / TERENU
- PROJ. PROFIL ROWU KRYTEGO
- PROJ. PROFIL ROWU OTWARTEGO PO STRONIE LEWEJ
- PROJ. PROFIL ROWU OTWARTEGO PO STRONIE PRAWEJ
- PROJ. PRZEPUST PO STRONIE LEWEJ
- PROJ. PRZEPUST PO STRONIE PRAWEJ
- PROJ. PRZEPUST POD DROGĄ / CHODNIKIEM
- PROJ. STUDNIA DESZCZOWA
- PROJ. WPUSZ Z PRZYKANALIKIEM
- PZL PROJ. PRZEPUST POD ZJAZDEM PO STRONIE LEWEJ
- PZP PROJ. RZEPUST POD ZJAZDEM PO STRONIE PRAWEJ
- PD PROJ. PRZEPUST POD DROGĄ / CHODNIKIEM

JEDYNOSTKA PROJEKTOWA			Via Ambra Sebastian Grabiński ul. Mickiewicza 37/58 01-625 Warszawa	Projekty drogowe VA
INWESTOR			POWIATOWY ZARZĄD DRÓG W JAROSŁAWIU ul. Jana Pawła II 17 37-500 Jarosław	
NAZWA I ADRES OBIEKTU BUDOWLANEGO			Przebudowa drogi powiatowej Nr 1629R Widaczów - Świebodna - Pruchnik w km 9+538 - 16+797	
NAZWA RYSUNKU			PROFIL PODŁUŻNY	
PRACOWNIA	IMIE I NAZWISKO	PODPIS		
PROJEKTANT	SPECJALNOŚĆ I NUMER UPRAWNIEN BUDOWLANICH	DATA		
PROJEKTANT	mgr inż. Sebastian Grabiński	1103.2025c		
PROJEKTANT	mgr inż. Andrzej Duliński	1103.2025c		
PROJEKTANT	mgr inż. Jarosław Grabiński	1103.2025c		
SKALA	NR RYS.	ARKUSZ		
1:50/500	4	3/23		