


Profil - DP1629R

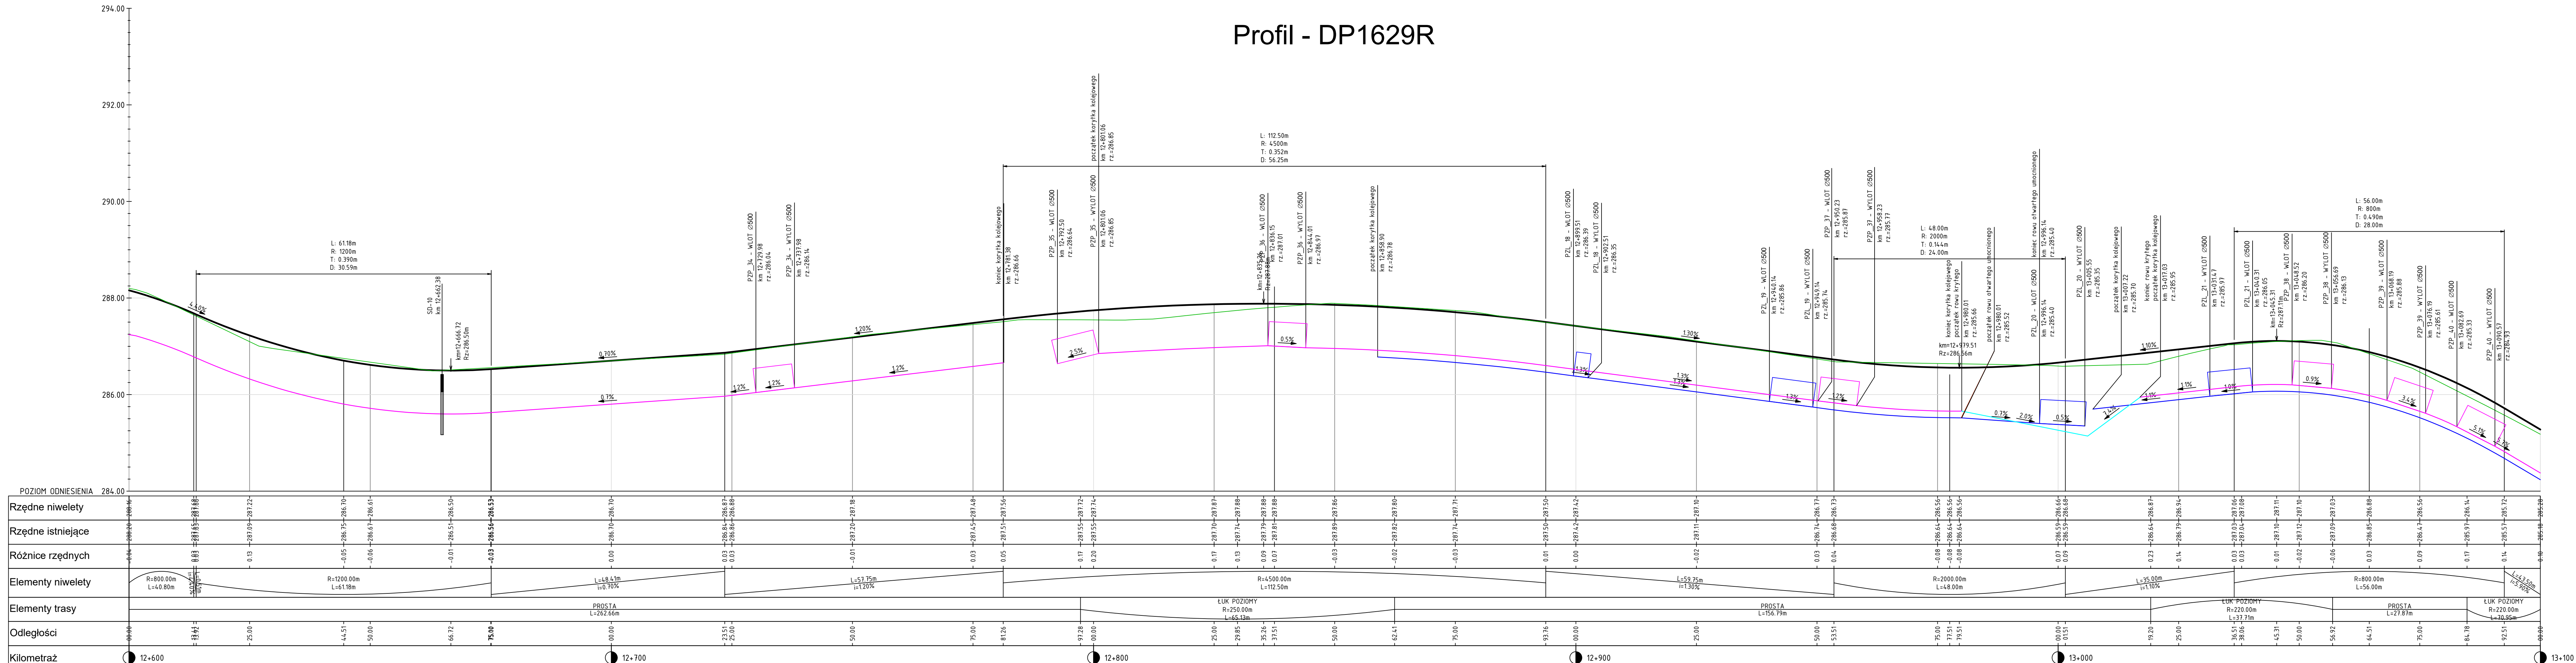

LEGENDA:

- PROJ. PROFIL PODŁUŻNY W OSI JEZONI
- IST. PROFIL JEZONI / TERENU
- PROJ. PROFIL ROWU KRYTEGO
- PROJ. PROFIL ROWU OTWARTEGO PO STRONIE LEWEJ
- PROJ. PROFIL ROWU OTWARTEGO PO STRONIE PRAWEJ
- PROJ. PRZEPUST PO STRONIE LEWEJ
- PROJ. PRZEPUST PO STRONIE PRAWEJ
- PROJ. PRZEPUST POD DROGĄ / CHODNIKIEM
- PROJ. STUDNIA DESZCZOWA
- PROJ. WPŁUST Z PRZYKANALIKIEM
- PZL PROJ. PRZEPUST POD ZJAZDEM PO STRONIE LEWEJ
- PZP PROJ. RZEPUST POD ZJAZDEM PO STRONIE PRAWEJ
- PD PROJ. PRZEPUST POD DROGĄ / CHODNIKIEM

JEDNOSTKA PROJEKTOWA
Via Ambra Sebastian Grabiński
ul. Mickiewicza 37/58
01-625 Warszawa

INWESTOR
POWIATOWY ZARZĄD DRÓG W JAROSŁAWIU
ul. Jana Pawła II 17
37-500 Jarosław

NAZWA I ADRES OBIEKTU BUDOWLANEGO
Przebudowa drogi powiatowej Nr 1629R
Widaczków - Świebodna - Pruchnik w km 9+538 - 16+797

PROFIL PODŁUŻNY

NAZWA RYSUNKU	IMIE I NAZWISKO OSOBY	PODPIS
PROJEKTANT	mgr inż. Sebastian Grabiński	1103.2025c
PROJEKTANT	mgr inż. Andrzej Duński	1103.2025c
PROJEKTANT	mgr inż. Jarosław Grabiński	1103.2025c

SKALA 1:50/500

NR RYS. 4

ARKUSZ 5 Z 13