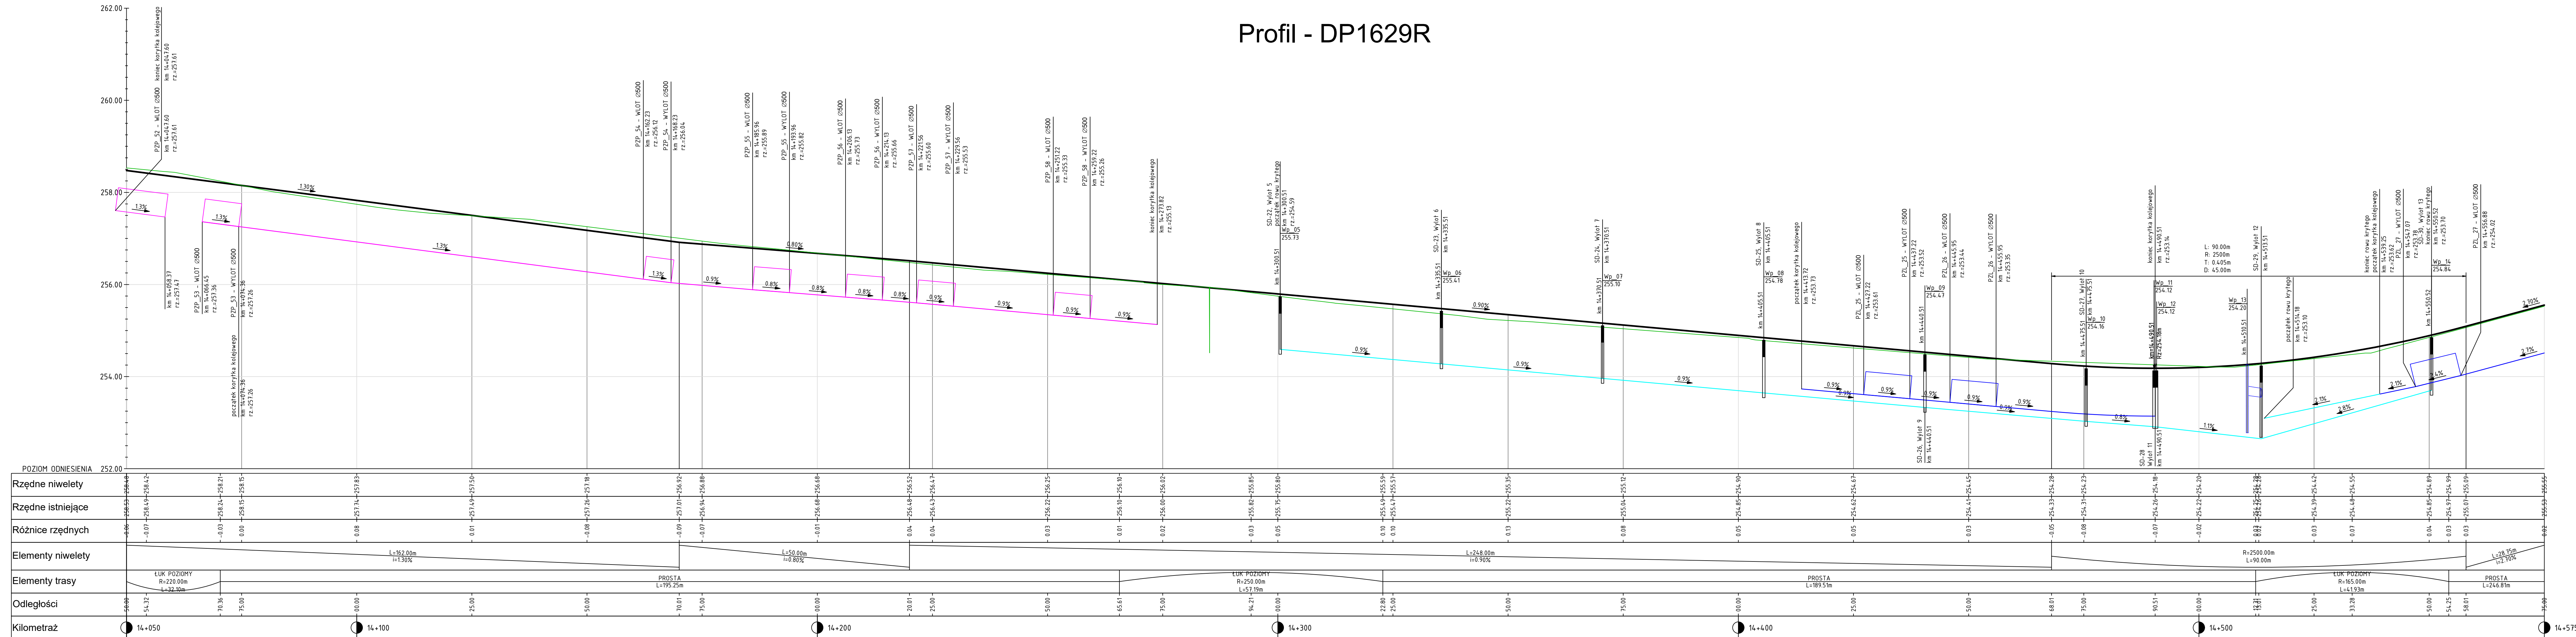




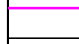




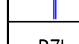



# Profil - DP1629R



LEGENDA:	
	PROJ. PROFIL PODŁUŻNY W OSI JEZDNI
	IST. PROFIL JEZDNI / TERENU
	PROJ. PROFIL ROWU KRYTEGO
	PROJ. PROFIL ROWU OTWARTEGO PO STRONIE LEWEJ
	PROJ. PROFIL ROWU OTWARTEGO PO STRONIE PRAWEJ
	PROJ. PRZEPUST PO STRONIE LEWEJ
	PROJ. PRZEPUST PO STRONIE PRAWEJ
	PROJ. PRZEPUST POD DROGA / CHODNIEM
	PROJ. STUJNA DESZCZOWA
	PROJ. WPUSZ Z PRZYKANALIKIEM
PZL	PROJ. PRZEPUST POD ZJAZDEM PO STRONIE LEWEJ
PZP	PROJ. PRZEPUST POD ZJAZDEM PO STRONIE PRAWEJ
PD	PROJ. PRZEPUST POD DROGA / CHODNIEM

JEDNOSTKA PROJEKTOWA		Via Ambra Sebastian Grabiński ul. Mickiewicza 37/58 01-625 Warszawa			
INWESTOR		POWIATOWY ZARZĄD DRÓG W JAROSŁAWIU ul. Jana Pawła II 17 37-500 Jarosław			
NAZWA I ADRES OBIEKTU BUDOWANEGO					
Przebudowa drogi powiatowej Nr 1629R Widaczów – Świeboda – Pruchnik w km 9+538 – 16+797					
NAZWA RYSUNKU		PROFIL PODŁUŻNY			
FUNKCJA RYSUNKA		PPE I NAZWISKO SPECIALNOŚĆ I NUMER UPRAWNIENI BUDOWLANYCH		PROJEKT DATA	
PROJEKTANT <i>brak danych</i>		mgr inż. Sebastian Grabiński <i>Uprawnienia budowlane do projektowania bez ograniczeń w specjalności inżynierskiej</i> drogowej nr MAZ/0014/PWB/08		1103.2025r.	
PROJEKTANT <i>brak danych</i>		mgr inż. Andrzej Duński <i>Uprawnienia budowlane do projektowania bez ograniczeń w specjalności inżynierskiej</i> drogowej nr MAZ/0012/PWB/08		1103.2025r.	
PROJEKTANT OPRAWIENIAŁ <i>brak danych</i>		mgr inż. Jarosław Grabiński <i>Uprawnienia budowlane do projektowania bez ograniczeń w specjalności inżynierskiej</i> drogowej nr POL/0117/P00D/01		1103.2025r.	
SKALA 1:50/500		NR RYS. 4		LISAKI 8 z 1	