



Profil - DP1629R

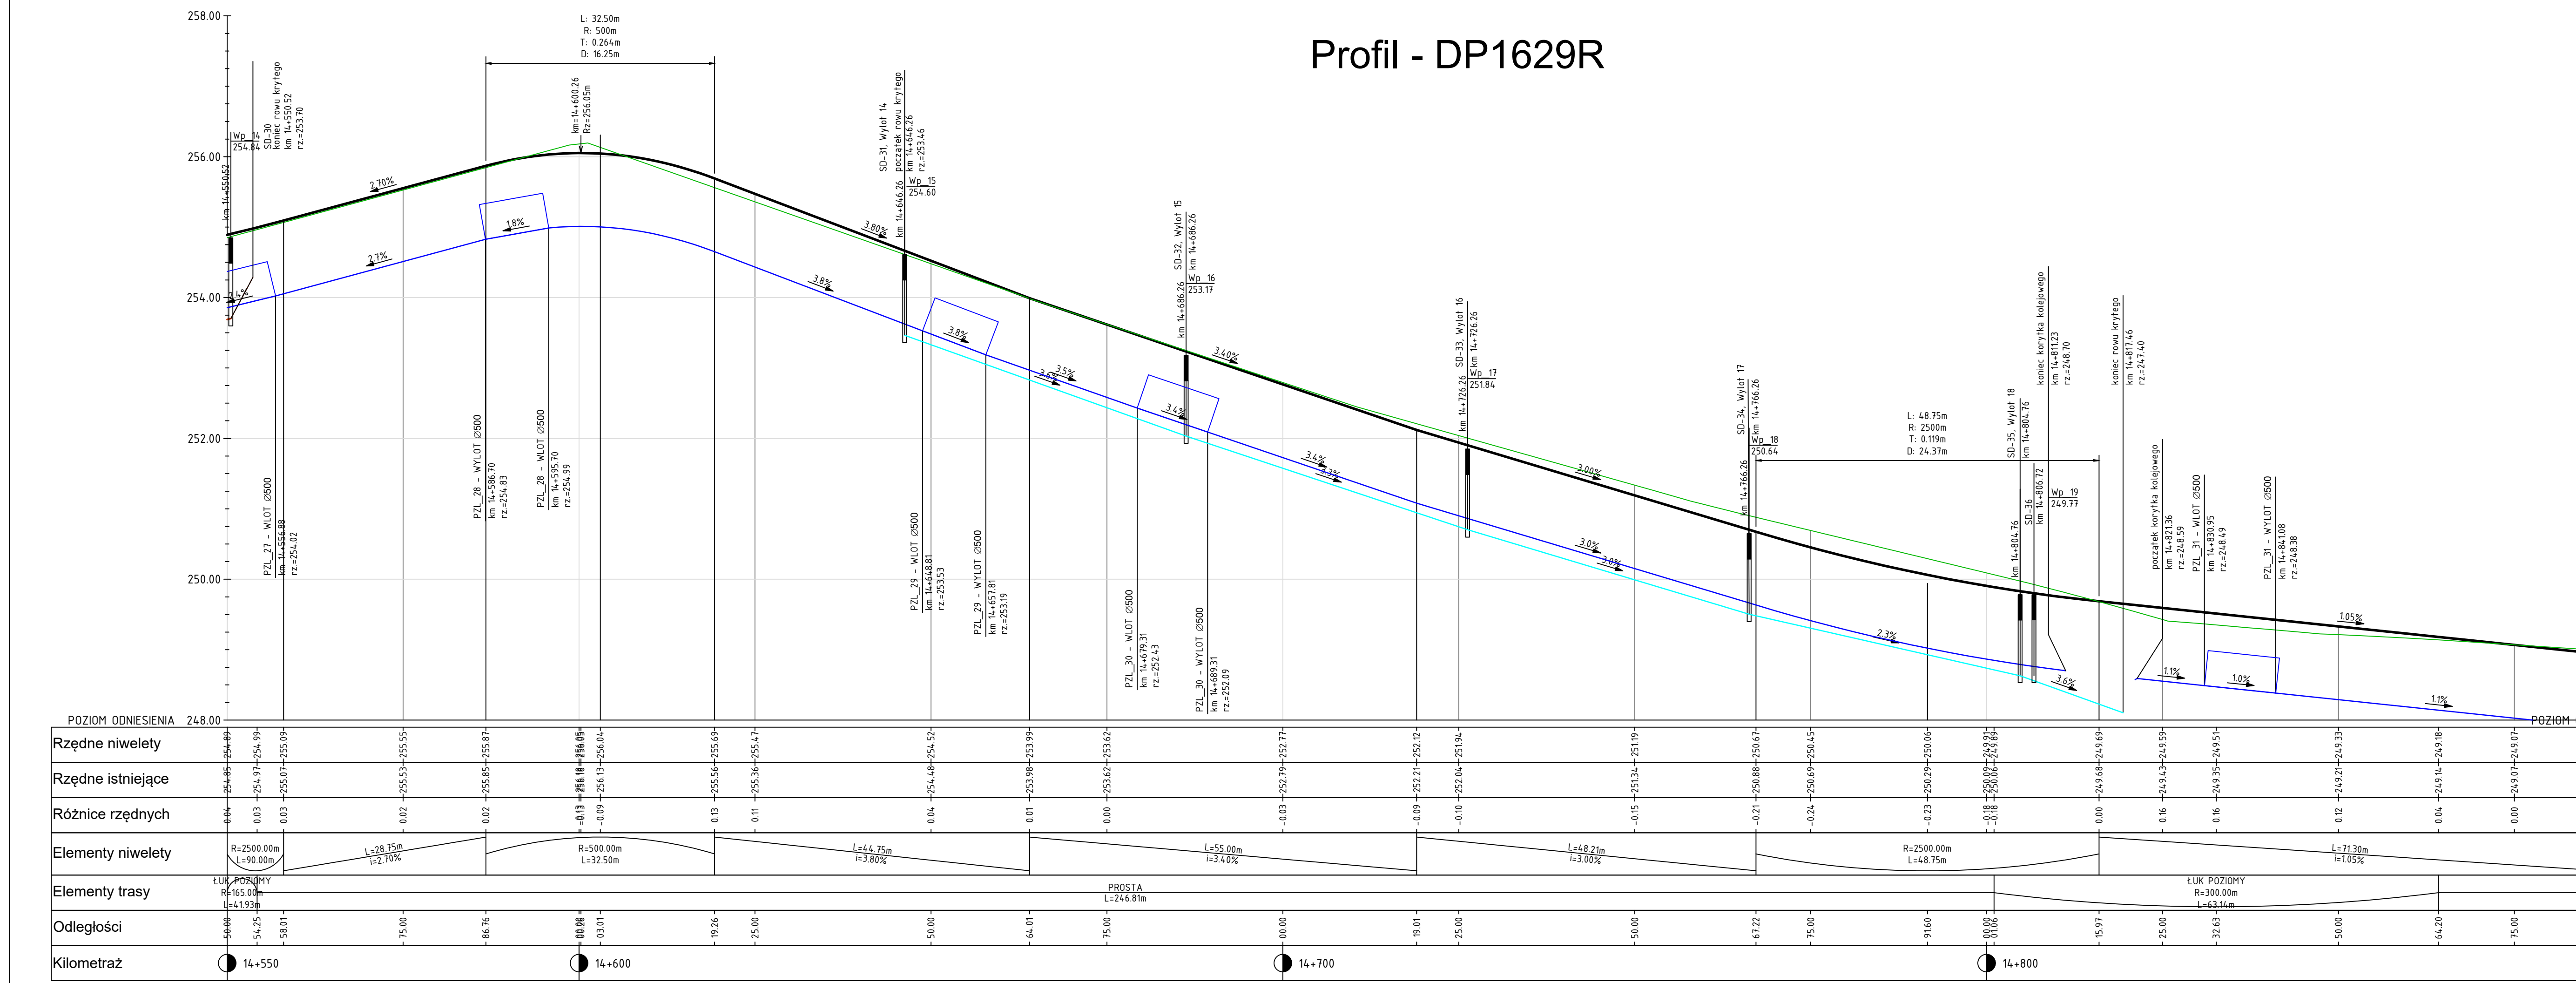

Profil - DP1629R

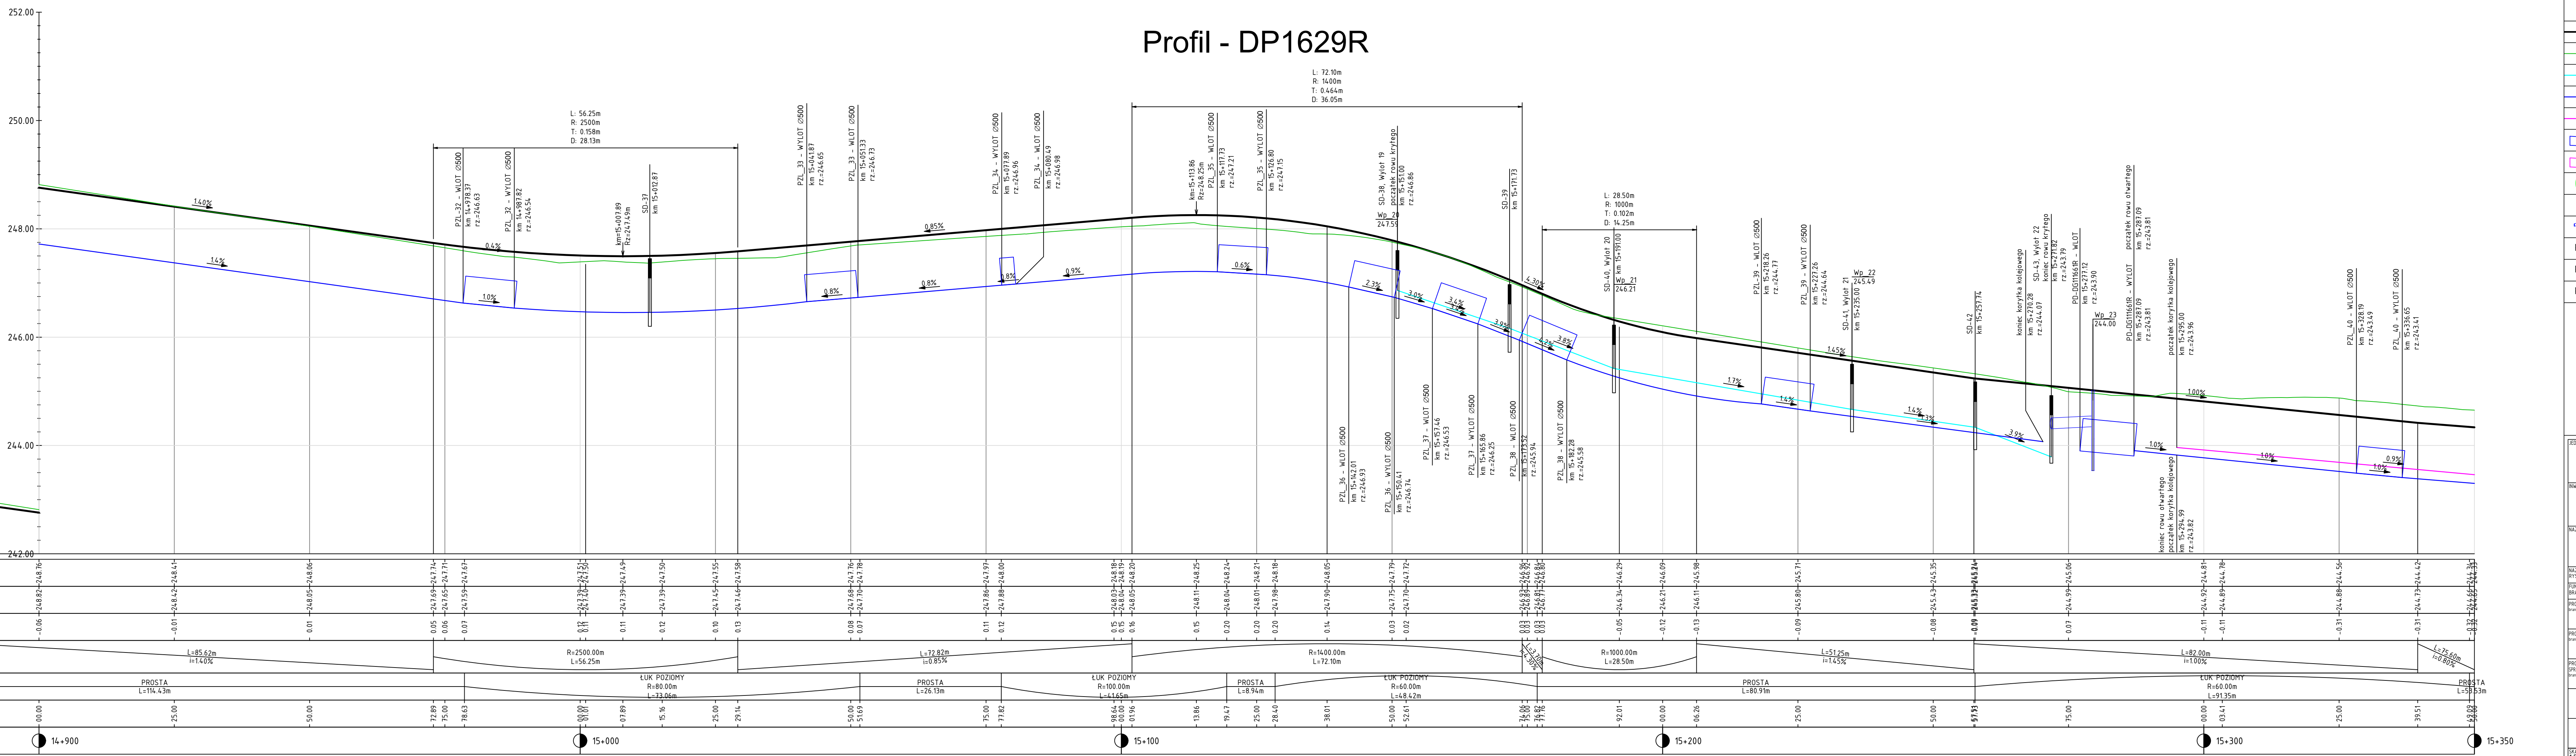

LEGENDA:

- PROJ. PROFIL PODŁUŻNY W OSI JEZDNI
- IST. PROFIL JEZDNI / TERENU
- PROJ. PROFIL ROWU KRYTEGO
- PROJ. PROFIL ROWU OTWARTEGO PO STRONIE LEWEJ
- PROJ. PROFIL ROWU OTWARTEGO PO STRONIE PRAWEJ
- PROJ. PRZEPUST PO STRONIE LEWEJ
- PROJ. PRZEPUST PO STRONIE PRAWEJ
- PROJ. PRZEPUST POD DROGĄ / CHODNIKIEM
- PROJ. STUDNIA DESZCZOWA
- PROJ. WPŁYŚ Z PRZYKANALNIKIEM
- PZL PROJ. PRZEPUST POD ZJAZDEM PO STRONIE LEWEJ
- PZP PROJ. PRZEPUST POD ZJAZDEM PO STRONIE PRAWEJ
- PD PROJ. PRZEPUST POD DROGĄ / CHODNIKIEM

INFORMATYKA PROJEKTOWA

Via Ambra Sebastian Grabiński
ul. Mickiewicza 37/58
01-625 Warszawa

INWESTOR

POWIATOWY ZARZĄD DRÓG W JAROSŁAWIU
ul. Jana Pawła II 17
37-500 Jarosław

WIDOK I ADRES OBEJTY BUDOWLANEGO

Przebudowa drogi powiatowej Nr 1629R
Widaczów - Świeboda - Pruchnik w km 9+538 - 16+797

| PROFIL PODŁUŻNY | | | |
|-----------------|------------------------------|------------------------------|------------------------------|
| NAZWA | PROJEKTANT | PROJEKTOWA | PROJEKTOWA |
| PROJEKTANT | mgr inż. Sebastian Grabiński | mgr inż. Sebastian Grabiński | mgr inż. Sebastian Grabiński |
| PROJEKTANT | mgr inż. Andrzej Duliński | mgr inż. Andrzej Duliński | mgr inż. Andrzej Duliński |
| PROJEKTANT | mgr inż. Jarosław Grabiński | mgr inż. Jarosław Grabiński | mgr inż. Jarosław Grabiński |