


- Legenda:**
- Istniejący zjazd z drogi gminnej (dz.nr ew. 2210)
 - Projektowany podjazd i dojście do budynku (nawierzchnia rozbierna z kostki brukowej)
 - Projektowany budynek gospodarczy
- e — Projektowana instalacja zewnętrzna energii elektrycznej zalicznikowa do budynku gospodarczego głębokość posadowienia min.0,70m
- L.A.,...** Granica opracowania


Bilans terenu:

- Powierzchnia zabudowy projektowanego budynku magazynowego: 235,90 m²
- Powierzchnia zabudowy istniejącego budynku na dz. nr 482: 470,0 m²
- Powierzchnia projektowanego dojścia i dojazdu do budynku (nawierzchnia rozbierna): 645,0 m²
- Powierzchnia łączna działek 481, 482 : 6476,0 m²

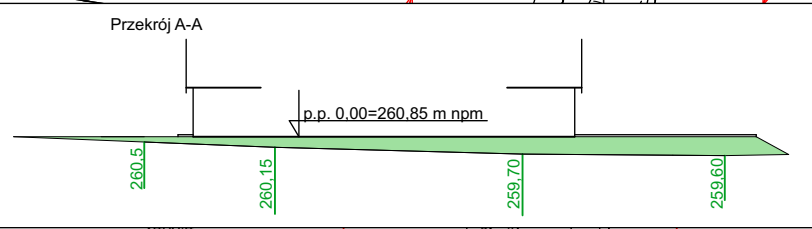

- Wprowadzono zmiany nieistotne:**
- Zmieniono kształt utwardzenia terenu
 - Dodano ogrodzenie działki nie wymagające pozwolenia (zgłoszenia)

- Utwardzenie
- Projektowane utwardzenie elementem ażurowym/jumba
- Odływ liniowy typu ciężkiego
- Teren zielony
- Koryto odwadniające
- Ogrodzenie

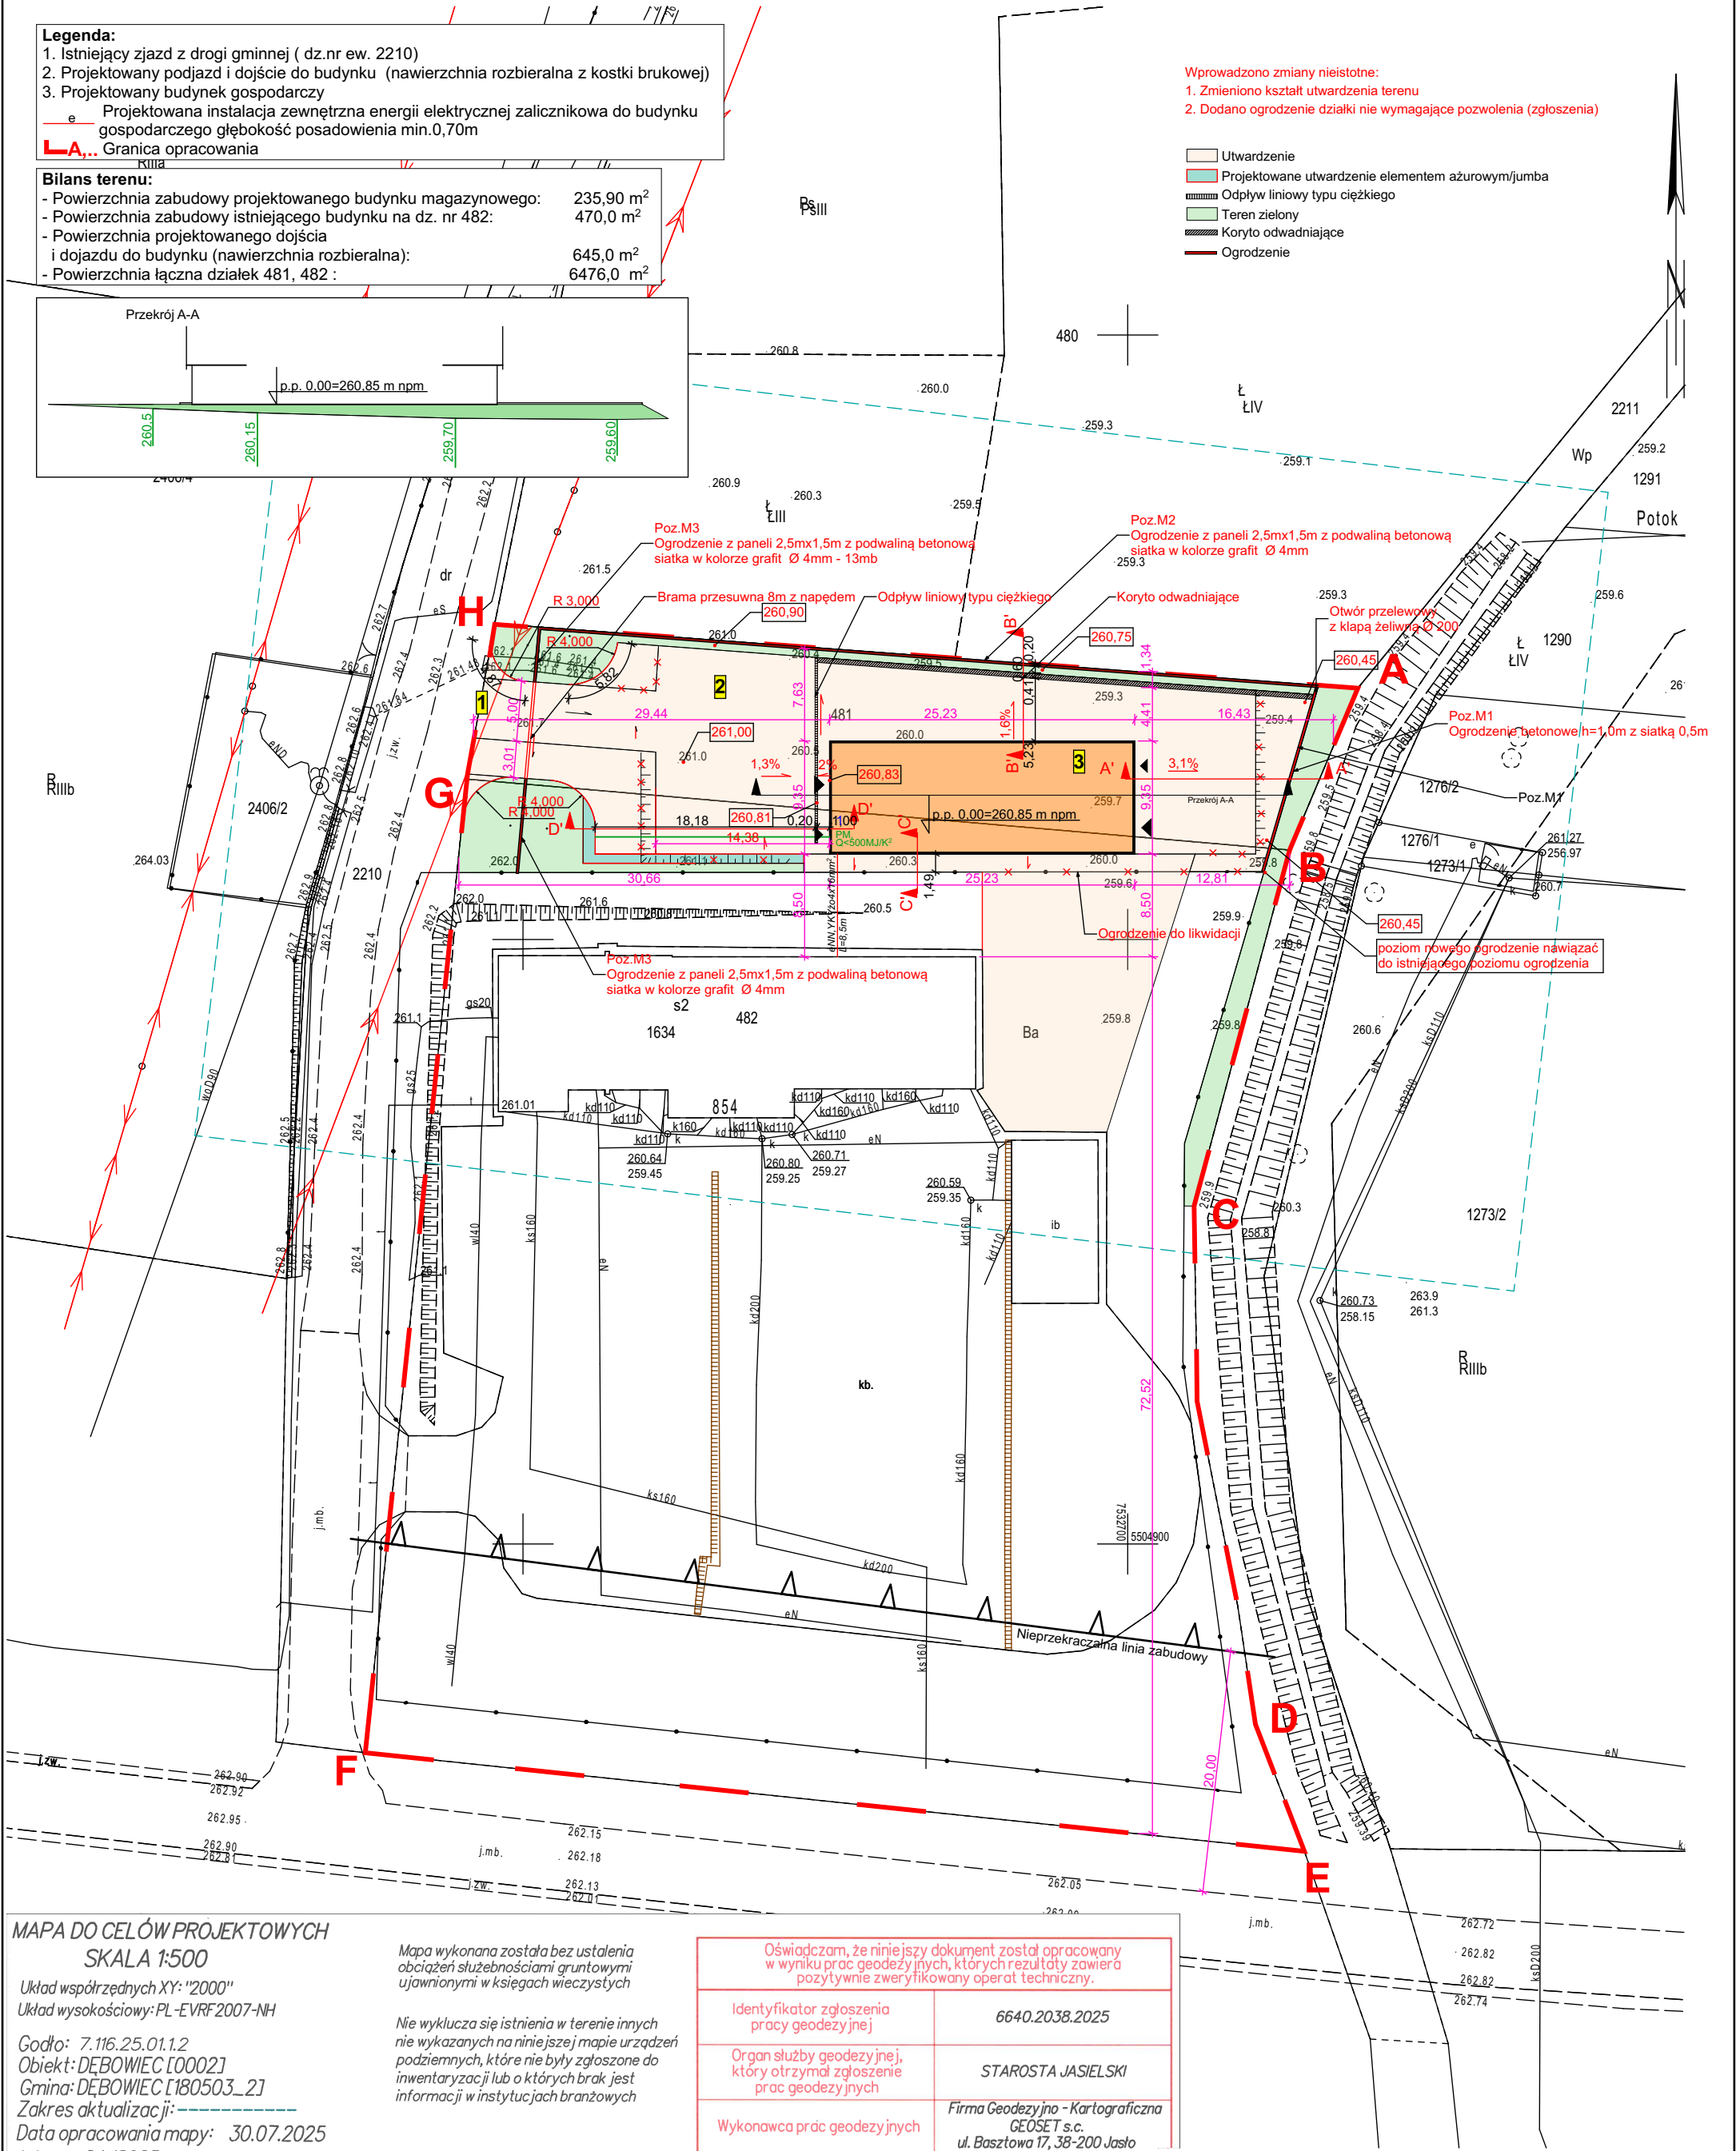

MAPA DO CELÓW PROJEKTOWYCH
SKALA 1:500

Układ współrzędnych XY: "2000"
Układ wysokościowy: PL-EVRF2007-NH

Godło: 7.116.25.01.12
Obiekt: DĘBOWIEC [0002]
Gmina: DĘBOWIEC [180503_2]
Zakres aktualizacji: —
Data opracowania mapy: 30.07.2025
L.k.s.r.: 84/2025
Nr zgłoszenia: 6640.2038.2025

FIRMA GEODEZYJNO-KARTOGRAFICZNA
>GEOSET< s.c.
38-200 Jasło, ul. Basztowa 17
tel./fax (0-13) 44 817 04, 44 831 53
NIP 685-14-53-667

Mapa wykonana została bez ustalenia obciążeń służebnościami gruntowymi ujawnionymi w księgach wieczystych

Nie wyklucza się istnienia w terenie innych nie wykazanych na niniejszej mapie urządzeń podziemnych, które nie były zgłoszone do inwentaryzacji lub o których brak jest informacji w instytucjach branżowych

GEODETA UPRAWNIONY
mgr inż. Kamil Dziędzic
Bączal Górny 45, 38-242 Skołyszyn
Uprawnienia nr 22685

Oświadczam, że niniejszy dokument został opracowany w wyniku prac geodezyjnych, których rezultaty zawiera pozytywnie zweryfikowany raport techniczny.	
Identyfikator zgłoszenia pracy geodezyjnej	6640.2038.2025
Organ służby geodezyjnej, który otrzymał zgłoszenie prac geodezyjnych	STAROSTA JASIELSKI
Wykonawca prac geodezyjnych	Firma Geodezyjno - Kartograficzna GEOSET s.c. ul. Basztowa 17, 38-200 Jasło
Imię i nazwisko oraz numer uprawnień zawodowych kierownika prac geodezyjnych	Dziędzic Kamil Nr upr. 22685
Numer oraz data sporządzenia dokumentu potwierdzającego wynik pozytywnej weryfikacji	Protokół weryfikacji numer 6640.2038.2025_35194 z dnia 07.08.2025
Jestem świadomy odpowiedzialności karnej za złożenie fałszywego oświadczenia	

GEODETA UPRAWNIONY
mgr inż. Kamil Dziędzic
Bączal Górny 45, 38-242 Skołyszyn
Uprawnienia nr 22685

Nazwa obiektu budowlanego: Budynek magazynu przeciwpowodziowego, instalacja zewnętrzna energii elektrycznej	
Adres obiektu: dz. ewid. 481, 482 Dębowiec, gm. Dębowiec	Nazwa inwestora: Gmina Dębowiec 38-220 Dębowiec 101
Branża: Architektura	Nazwa rysunku: Szczegółowe zagospodarowanie terenu
Projektant: mgr inż. arch. Michał Włodzik Upr. bud. w specj. arch. bez ogr. Rz/A-13/11	Podpis:
Projektant-branża elektryczna: mgr inż. Jerzy Raś upr. nr UAN-2-8346-24/88	
Opracowanie: inż. Iwona Setlak	Skala: 1:500
	Data: 08.2025r.
	Nr Rys: 2.2

imię i nazwisko lub nazwa podmiotu, który wykonał mapę oraz podpis osoby reprezentującej ten podmiot

imię i nazwisko, numer świadectwa nadania uprawnień geodety który sporządził mapę, oraz jego podpis