


PROFIL PODŁUŻNY ODCINKA
ul. Strzelniczej

Skala 1: $\frac{100}{1000}$

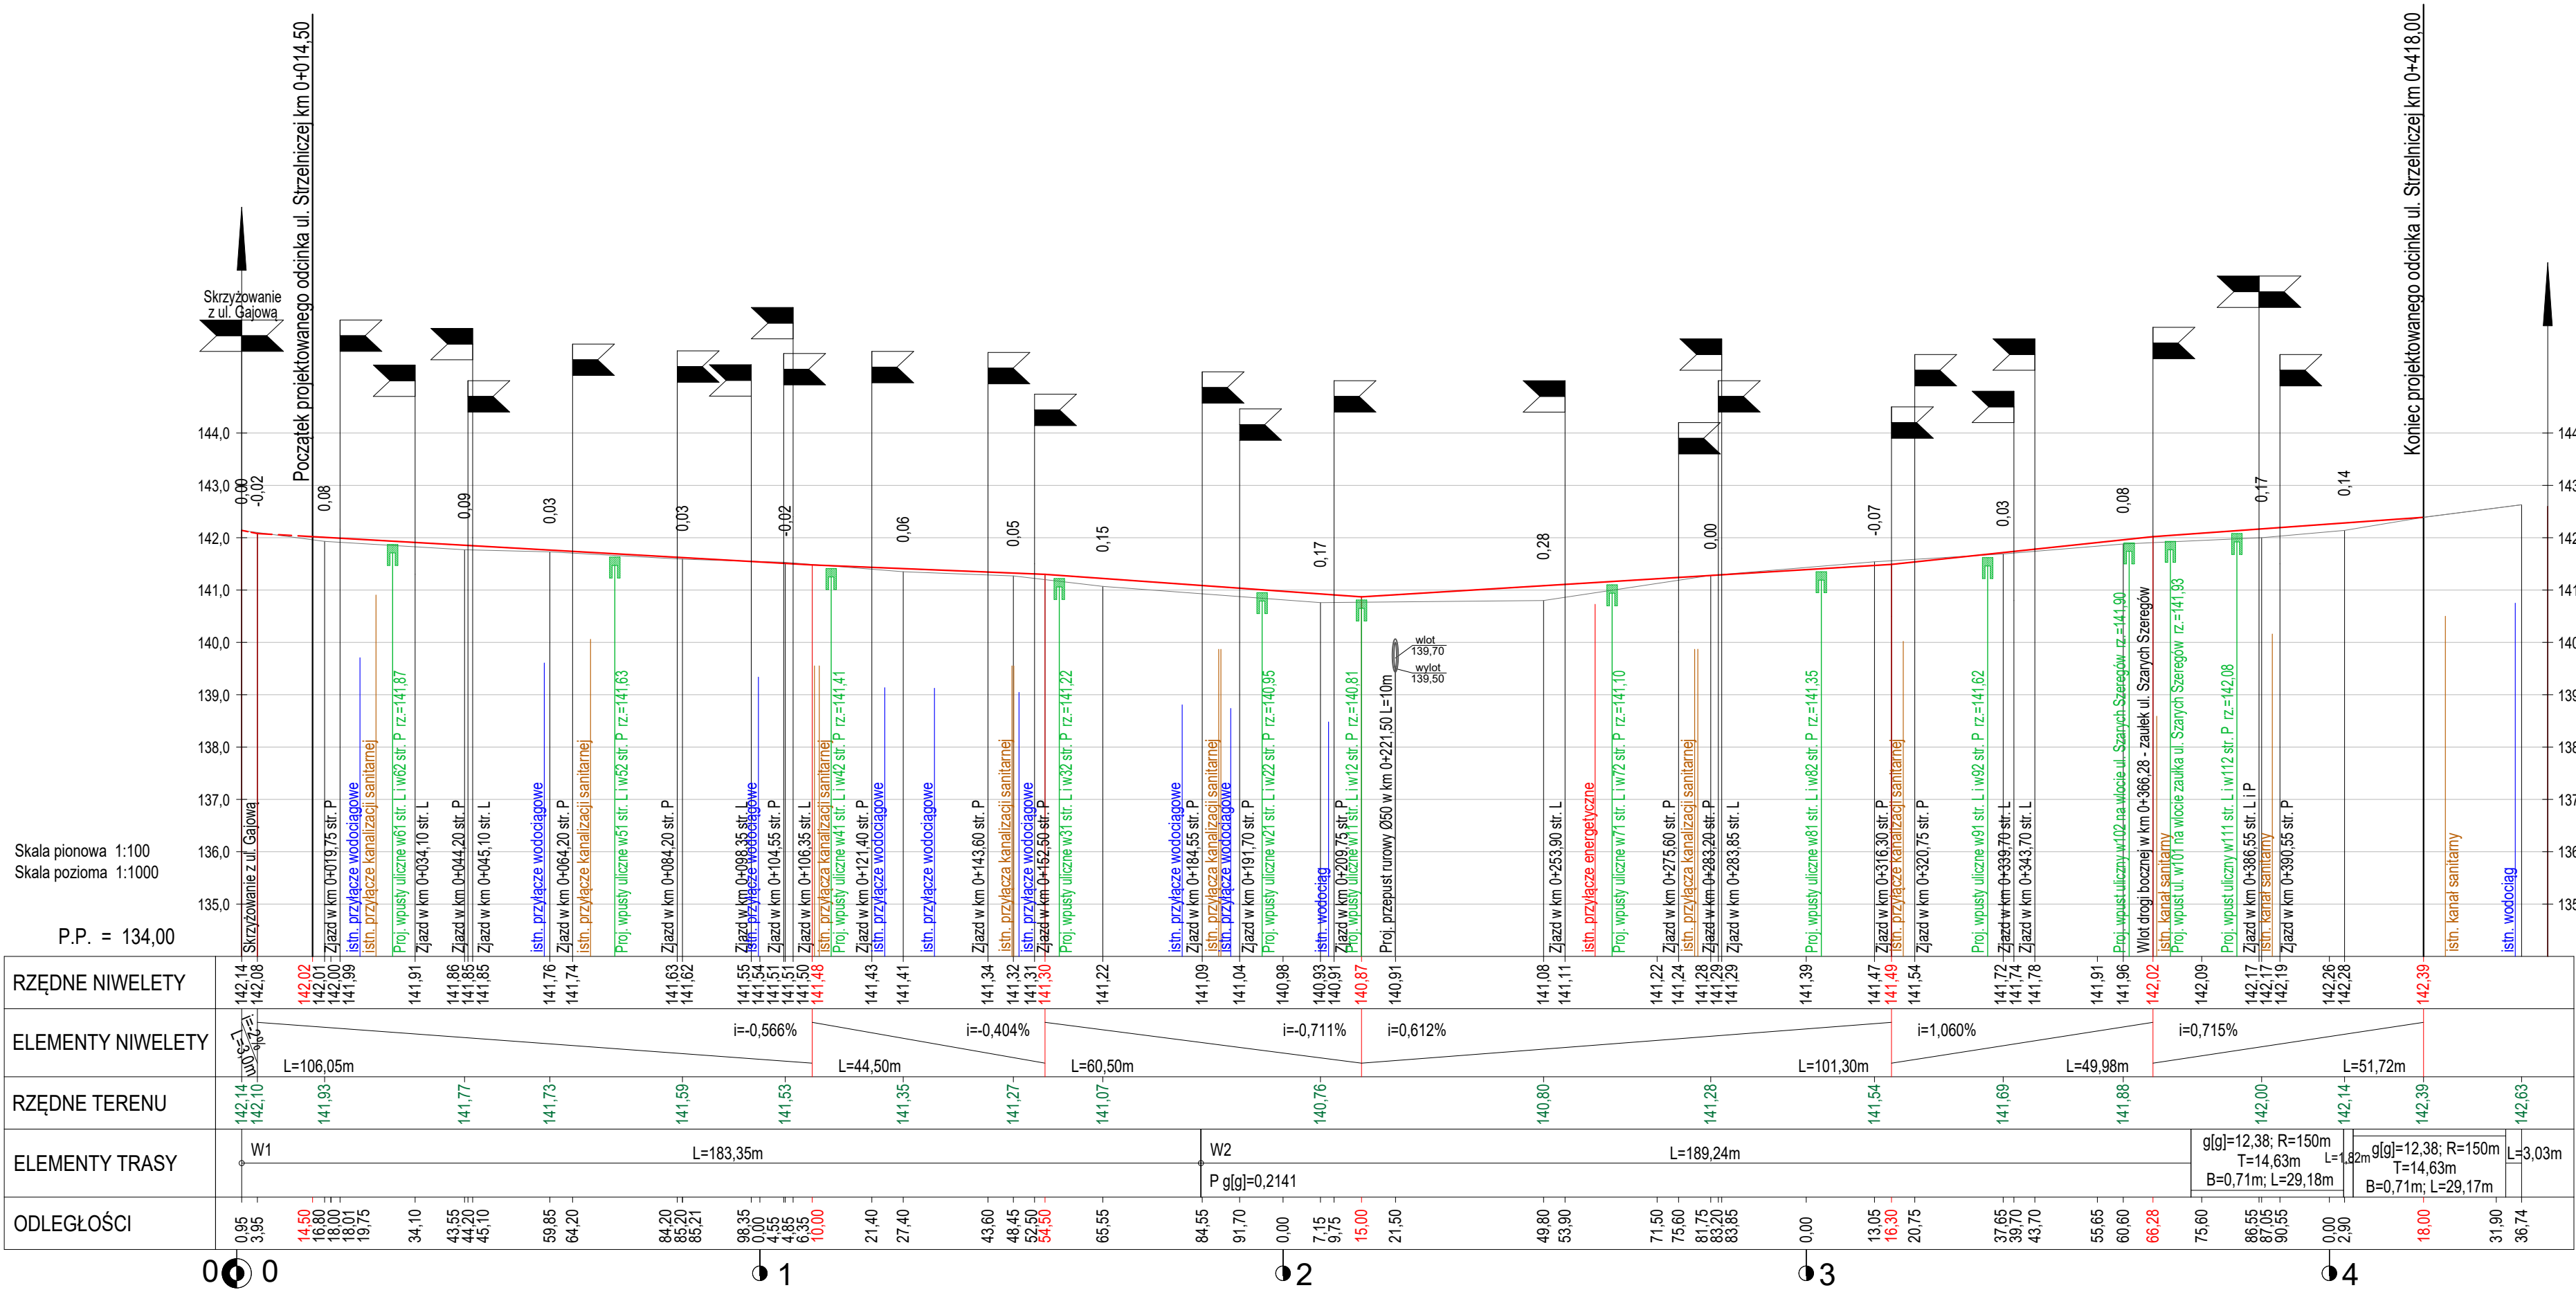

- Legenda
- teren istniejący
 - niweleta projektowana
 - zakres objęty odrębnym opracowaniem

Biuro Projektowe DROEM Mirosław Jakubiuk; 17-100 Bielsk Podlaski ul. A. Mickiewicza 192 lok. 1 NIP: 543-124-26-38 REGON: 200172953 tel. 507 582 886 e-mail: mirosław@jakubiuk.pl			
OBIEKT	Przebudowa drogi gminnej Nr 107350B tj. ul. Strzelniczej w Bielsku Podlaskim wraz z budową, przebudową oraz zabezpieczeniem kolidujących sieci i urządzeń infrastruktury technicznej	Nr rys.	2
ADRES	Droga gminna: ul. Strzelnicza w Bielsku Podlaskim	Skala	1:100/1000
Nazwa rys.	Profil podłużny odcinka ul. Strzelniczej	Data	17.02.2025r.
BRANŻA DROGOWA			
Projektant	mgr inż. Mirosław Jakubiuk	upr. pr. b/o PDL/0036/PBD/16	specjalność: inżynieria drogowa
Sprawdzający	mgr inż. Paulina Izdebska	upr. pr. b/o PDL/0042/PBD/24	specjalność: inżynieria drogowa