


STARSZYSTWO POWIATOWE
W KARTUSZACH
83-300 KARTUSZ, ul. Kosciuszki 26

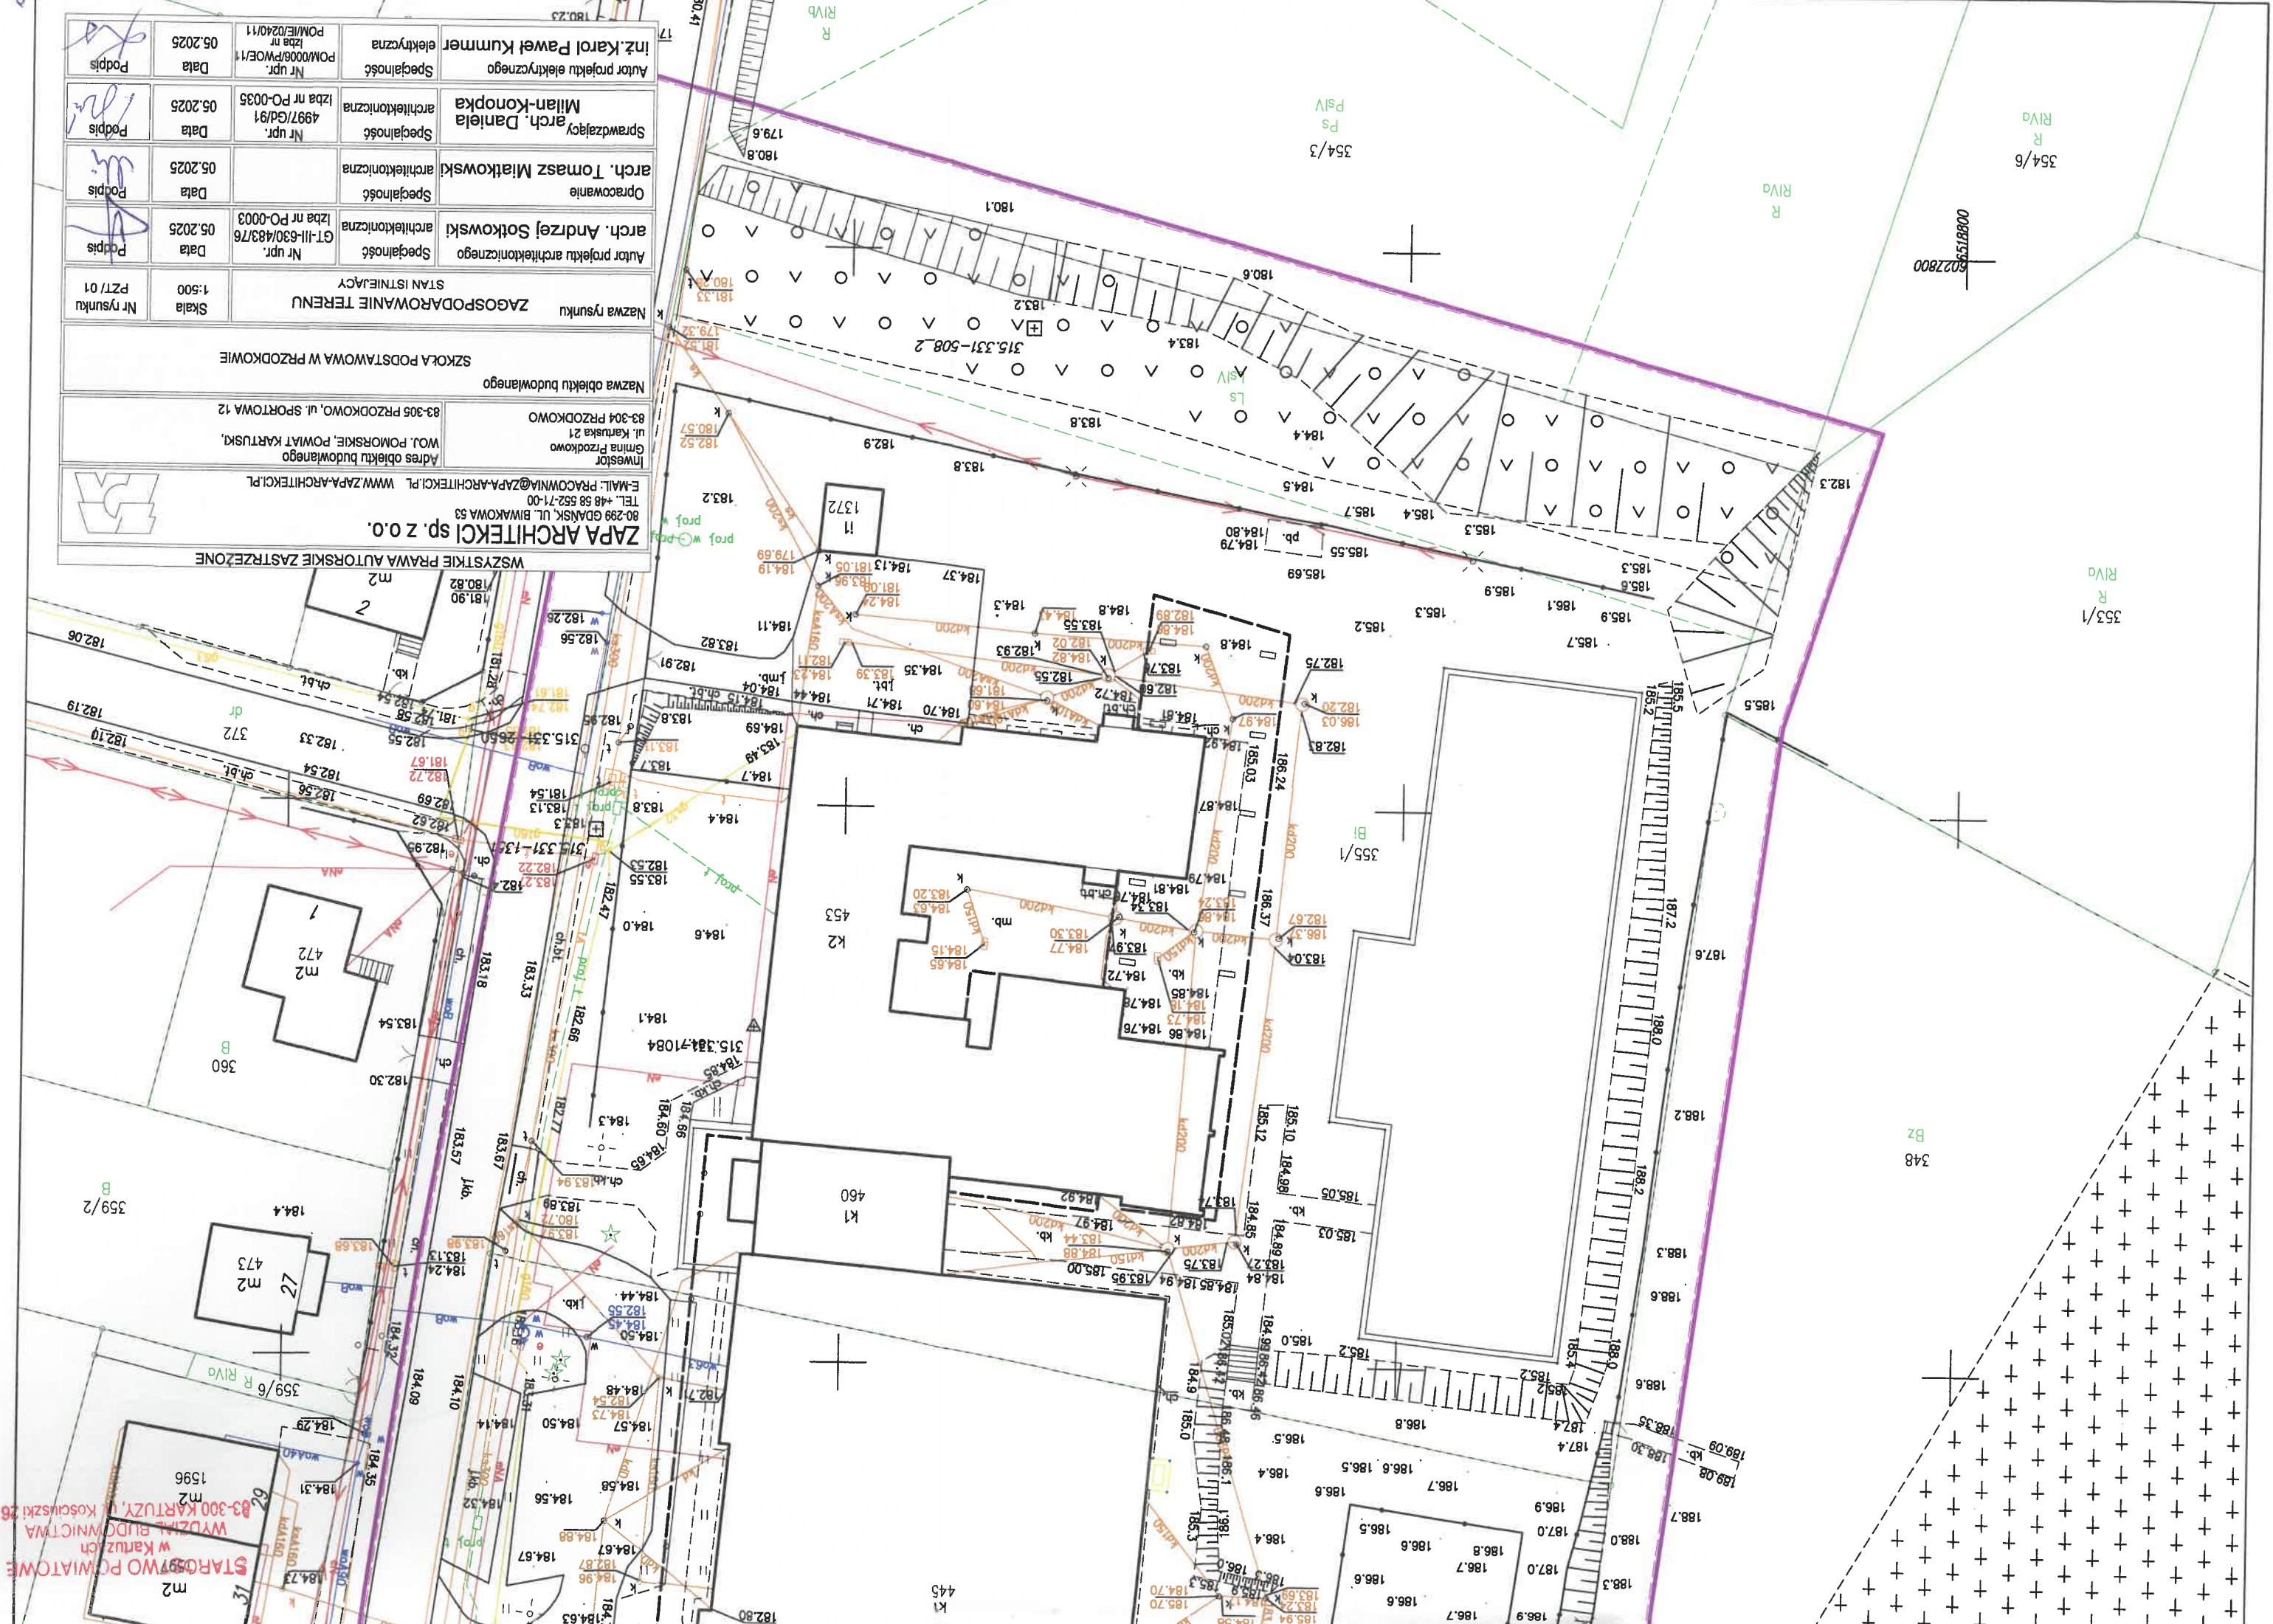

Wszystkie prawa autorskie zastrzeżone	
ZAPA ARCHITEKCI sp. z o.o.	
E-MAIL: PRACOWNIA@ZAPA-ARCHITEKCI.PL WWW.ZAPA-ARCHITEKCI.PL	
80-299 GDAŃSK, UL. BIAŁKOWA 53	
TEL. +48 58 552-71-00	
Inwestor	
Gmina Przodkowo	
ul. Kartuska 21	
83-304 PRZODKOWO	
Adres obiektu budowlanego	
WOJ. POMORSKIE, POWIAT KARTUSKI,	
83-305 PRZODKOWO, ul. SPORTOWA 12	
Nazwa obiektu budowlanego	
SZKOŁA PODSTAWOWA W PRZODKOWIE	
Nazwa rysunku	
ZAGOSPODAROWANIE TERENU	
STAN ISTNIEJĄCY	
Nr rysunku	1:500
Skala	PZT/ 01
Autor projektu architektonicznego	
arch. Andrzej Sotkowski	Specjalność
architektoniczna	
Izba nr PO-0003	Nr upr.
05.2025	Data
Podpis	
Opracowanie	
arch. Tomasz Miatkowski	Specjalność
architektoniczna	
Izba nr PO-0035	Nr upr.
05.2025	Data
Podpis	
Sprawdzający	
arch. Daniela	Specjalność
architektoniczna	
Izba nr PO-0035	Nr upr.
05.2025	Data
Podpis	
Autor projektu elektrycznego	
inż. Karol Paweł Kummer	Specjalność
elektryczna	
Izba nr POM/IE/0240/11	Nr upr.
05.2025	Data
Podpis	