


PIWNICA

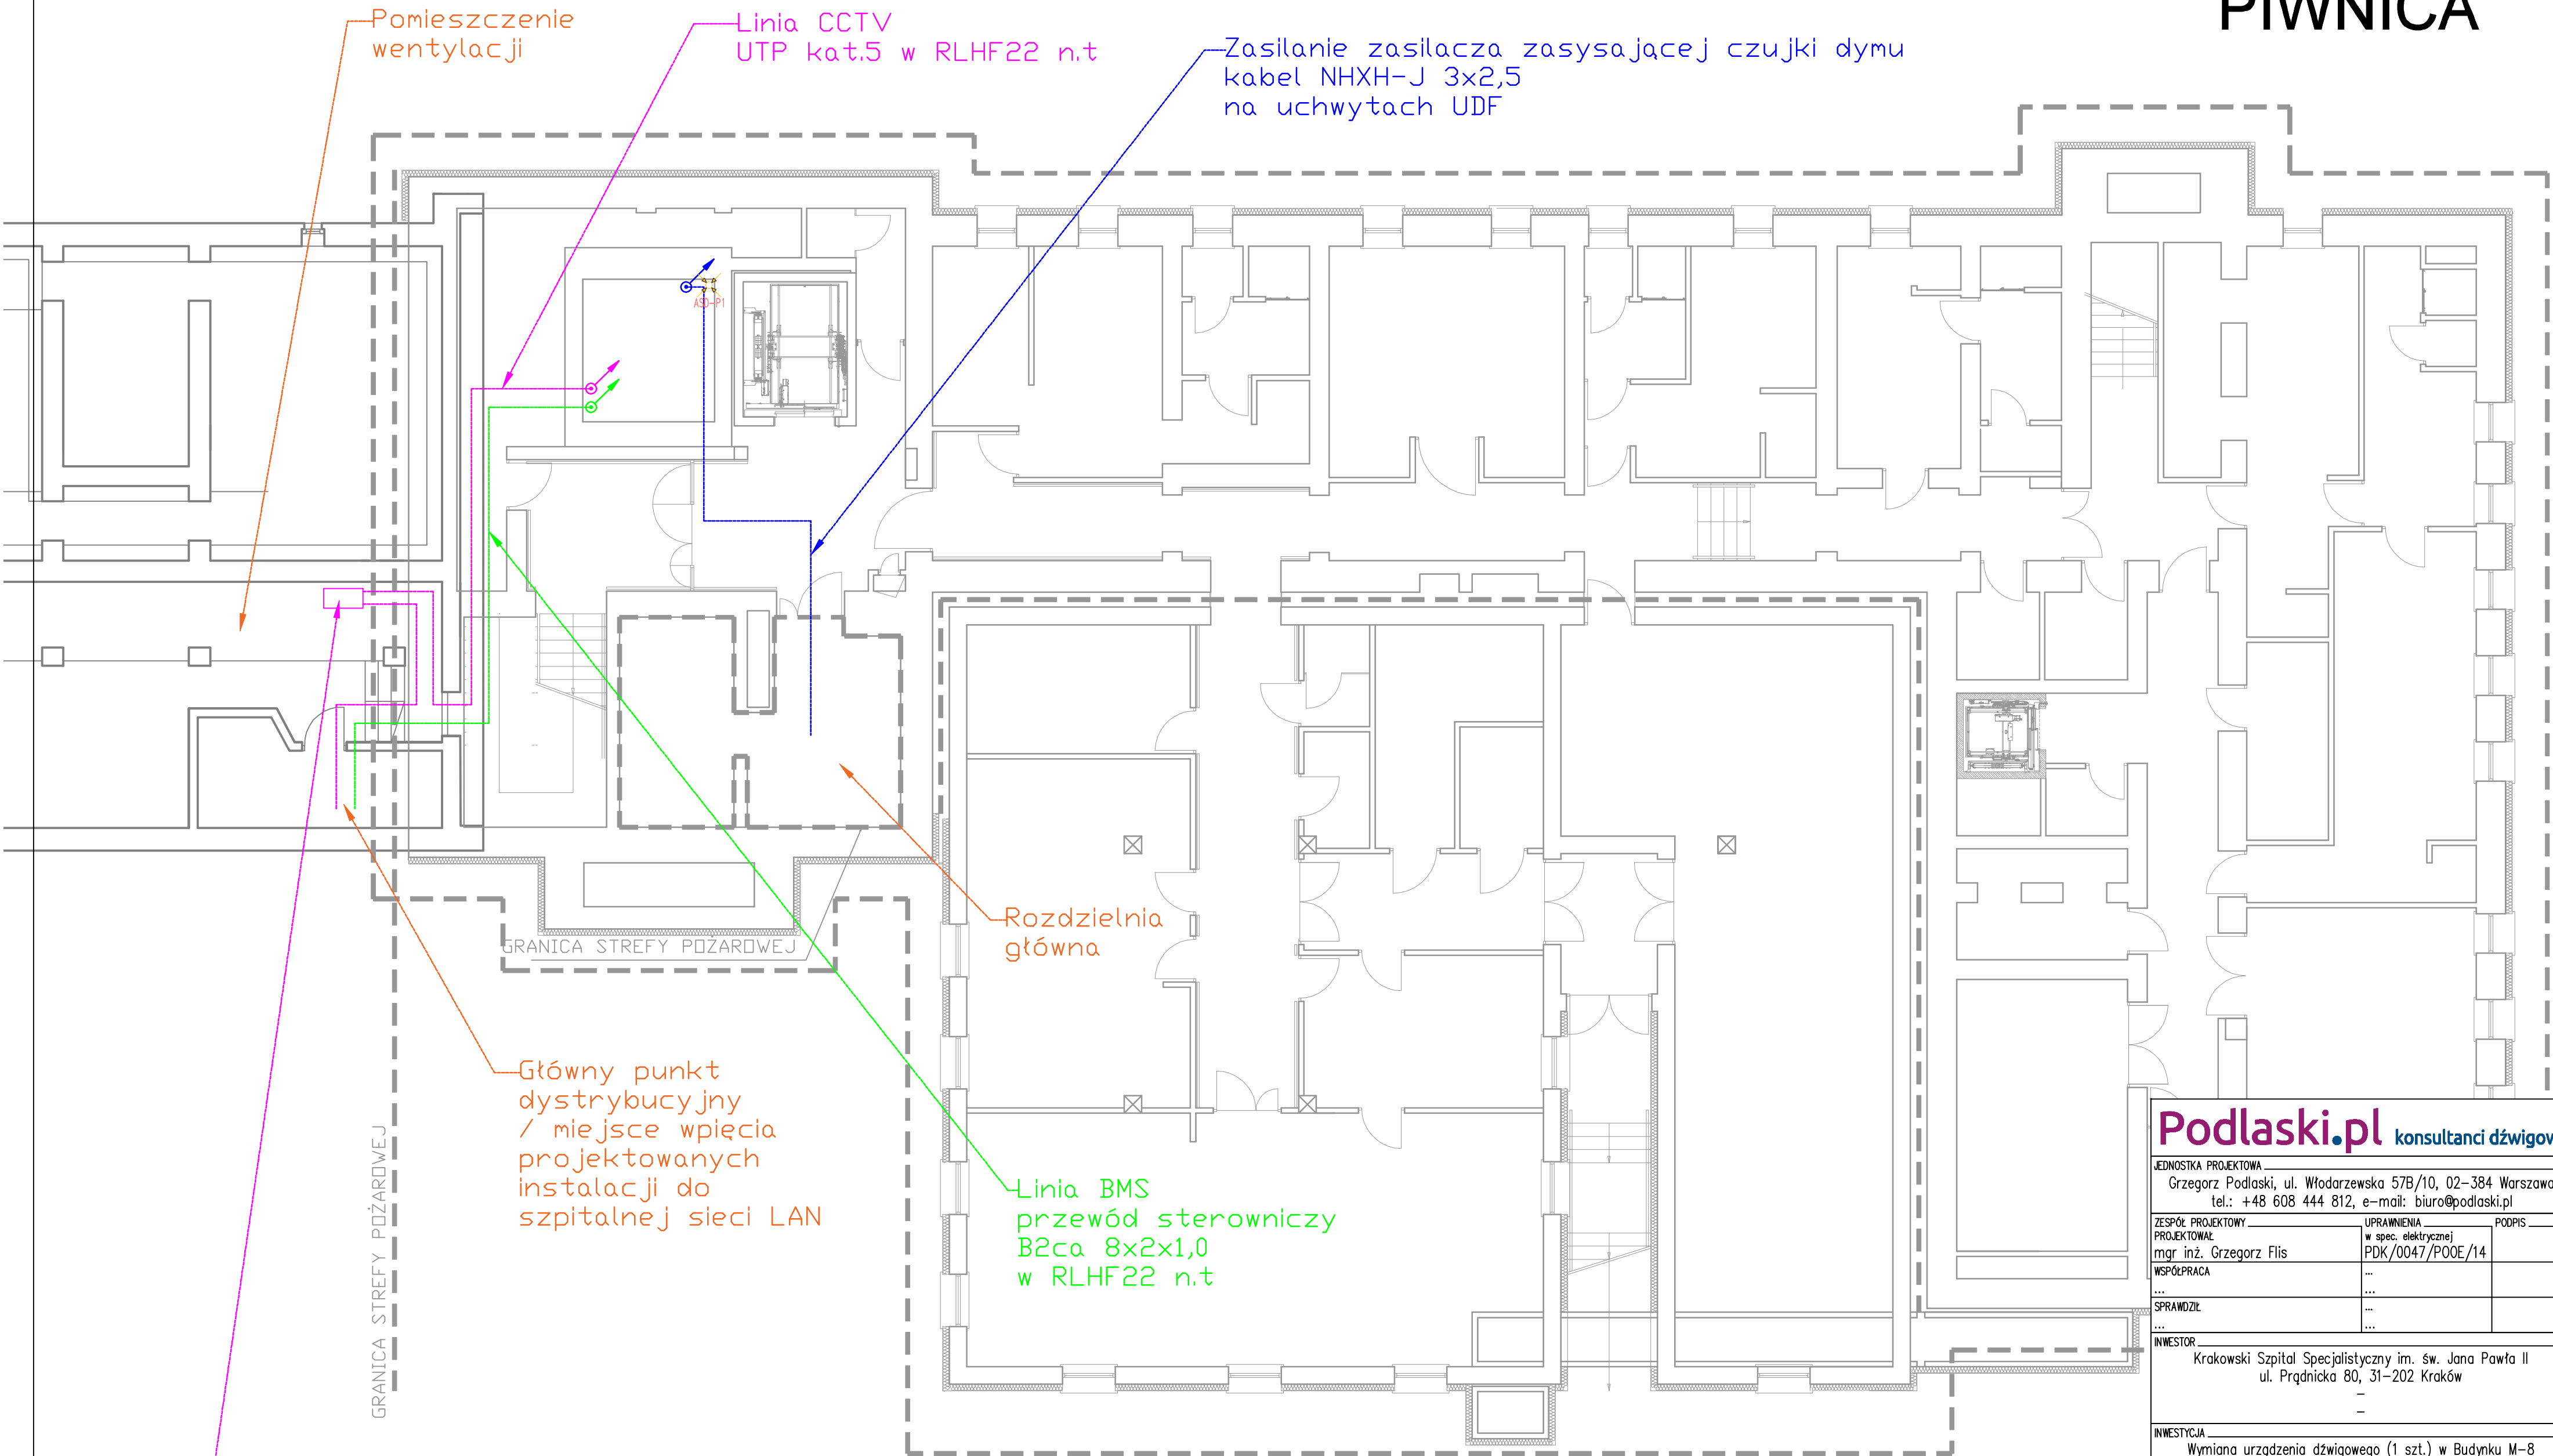

Podlaski.pl konsultanci dźwigowi

JEDNOSTKA PROJEKTOWA  
Grzegorz Podlaski, ul. Włodarzewska 57B/10, 02-384 Warszawa  
tel.: +48 608 444 812, e-mail: biuro@podlaski.pl

ZESPÓŁ PROJEKTOWY	UPRAWNIENIA	PODPIS
PROJEKTOWAŁ mgr inż. Grzegorz Flis	w spec. elektrycznej PDK/0047/P00E/14	
WSPÓŁPRACA	...	
...	...	
SPRAWDZIŁ	...	
...	...	

INWESTOR  
Krakowski Szpital Specjalistyczny im. św. Jana Pawła II  
ul. Prądnicka 80, 31-202 Kraków

INWESTYCJA  
Wymiana urządzenia dźwigowego (1 szt.) w Budyńku M-8

OBIEKT  
ul. Prądnicka 80, 31-202 Kraków  
dz. ew. nr 50/18, obr. K-44, jedn. ew. 126102\_9 Kraków-Krowodrza  
kategoria obiektu budowlanego XI

TYTUŁ RYSUNKU  
Plan instalacji elektrycznych i teletechnicznych  
Rzut piwnicy

DATA	SKALA	NR RYSUNKU
08.2025	1:100	E-1