

MAPA DO CELÓW PROJEKTOWYCH

Powiat: miński    Miasto: 141201\_1, Mińsk Mazowiecki    ul. Budowlana


Działka/i nr: 865/2    Skala: 1:500

Jestem świadomy odpowiedzialności karnej za złożenie fałszywego oświadczenia.  
Oświadczam, że operat techniczny zawierający rezultaty prac geodezyjnych,  
w wyniku których powstał niniejszy dokument, uzyskał pozytywny wynik weryfikacji

Identyfikator zgłoszenia prac geodezyjnych	G.6640.2211.2025
Organ służby geodezyjnej, który otrzymał zgłoszenie	Starosta Miński
Wykonawca prac geodezyjnych	Biurow Usług Geodezyjnych Czesław Waldemar Żółkowski
Nr oraz data sporządzenia dokumentu potwierdzającego wynik pozytywnej weryfikacji	G.6640.2211.2025.1 z dn. 28.03.2025 r.
Imię i nazwisko oraz nr uprawnień zawodowych kierownika prac	Czesław Waldemar Żółkowski Nr uprawnień 6472

Mapa zaktualizowana na dzień 21-03-2025 r.

Nie wyklucza się istnienia w terenie urządzeń podziemnych,  
które nie zostały zgłoszone do inwentaryzacji przed zasypaniem.  
Wykazane na mapie granice przyjęto wg ewidencji gruntów.  
Granice i powierzchnie działek mogą ulec zmianie  
w wyniku postępowania rozgraniczeniowego.

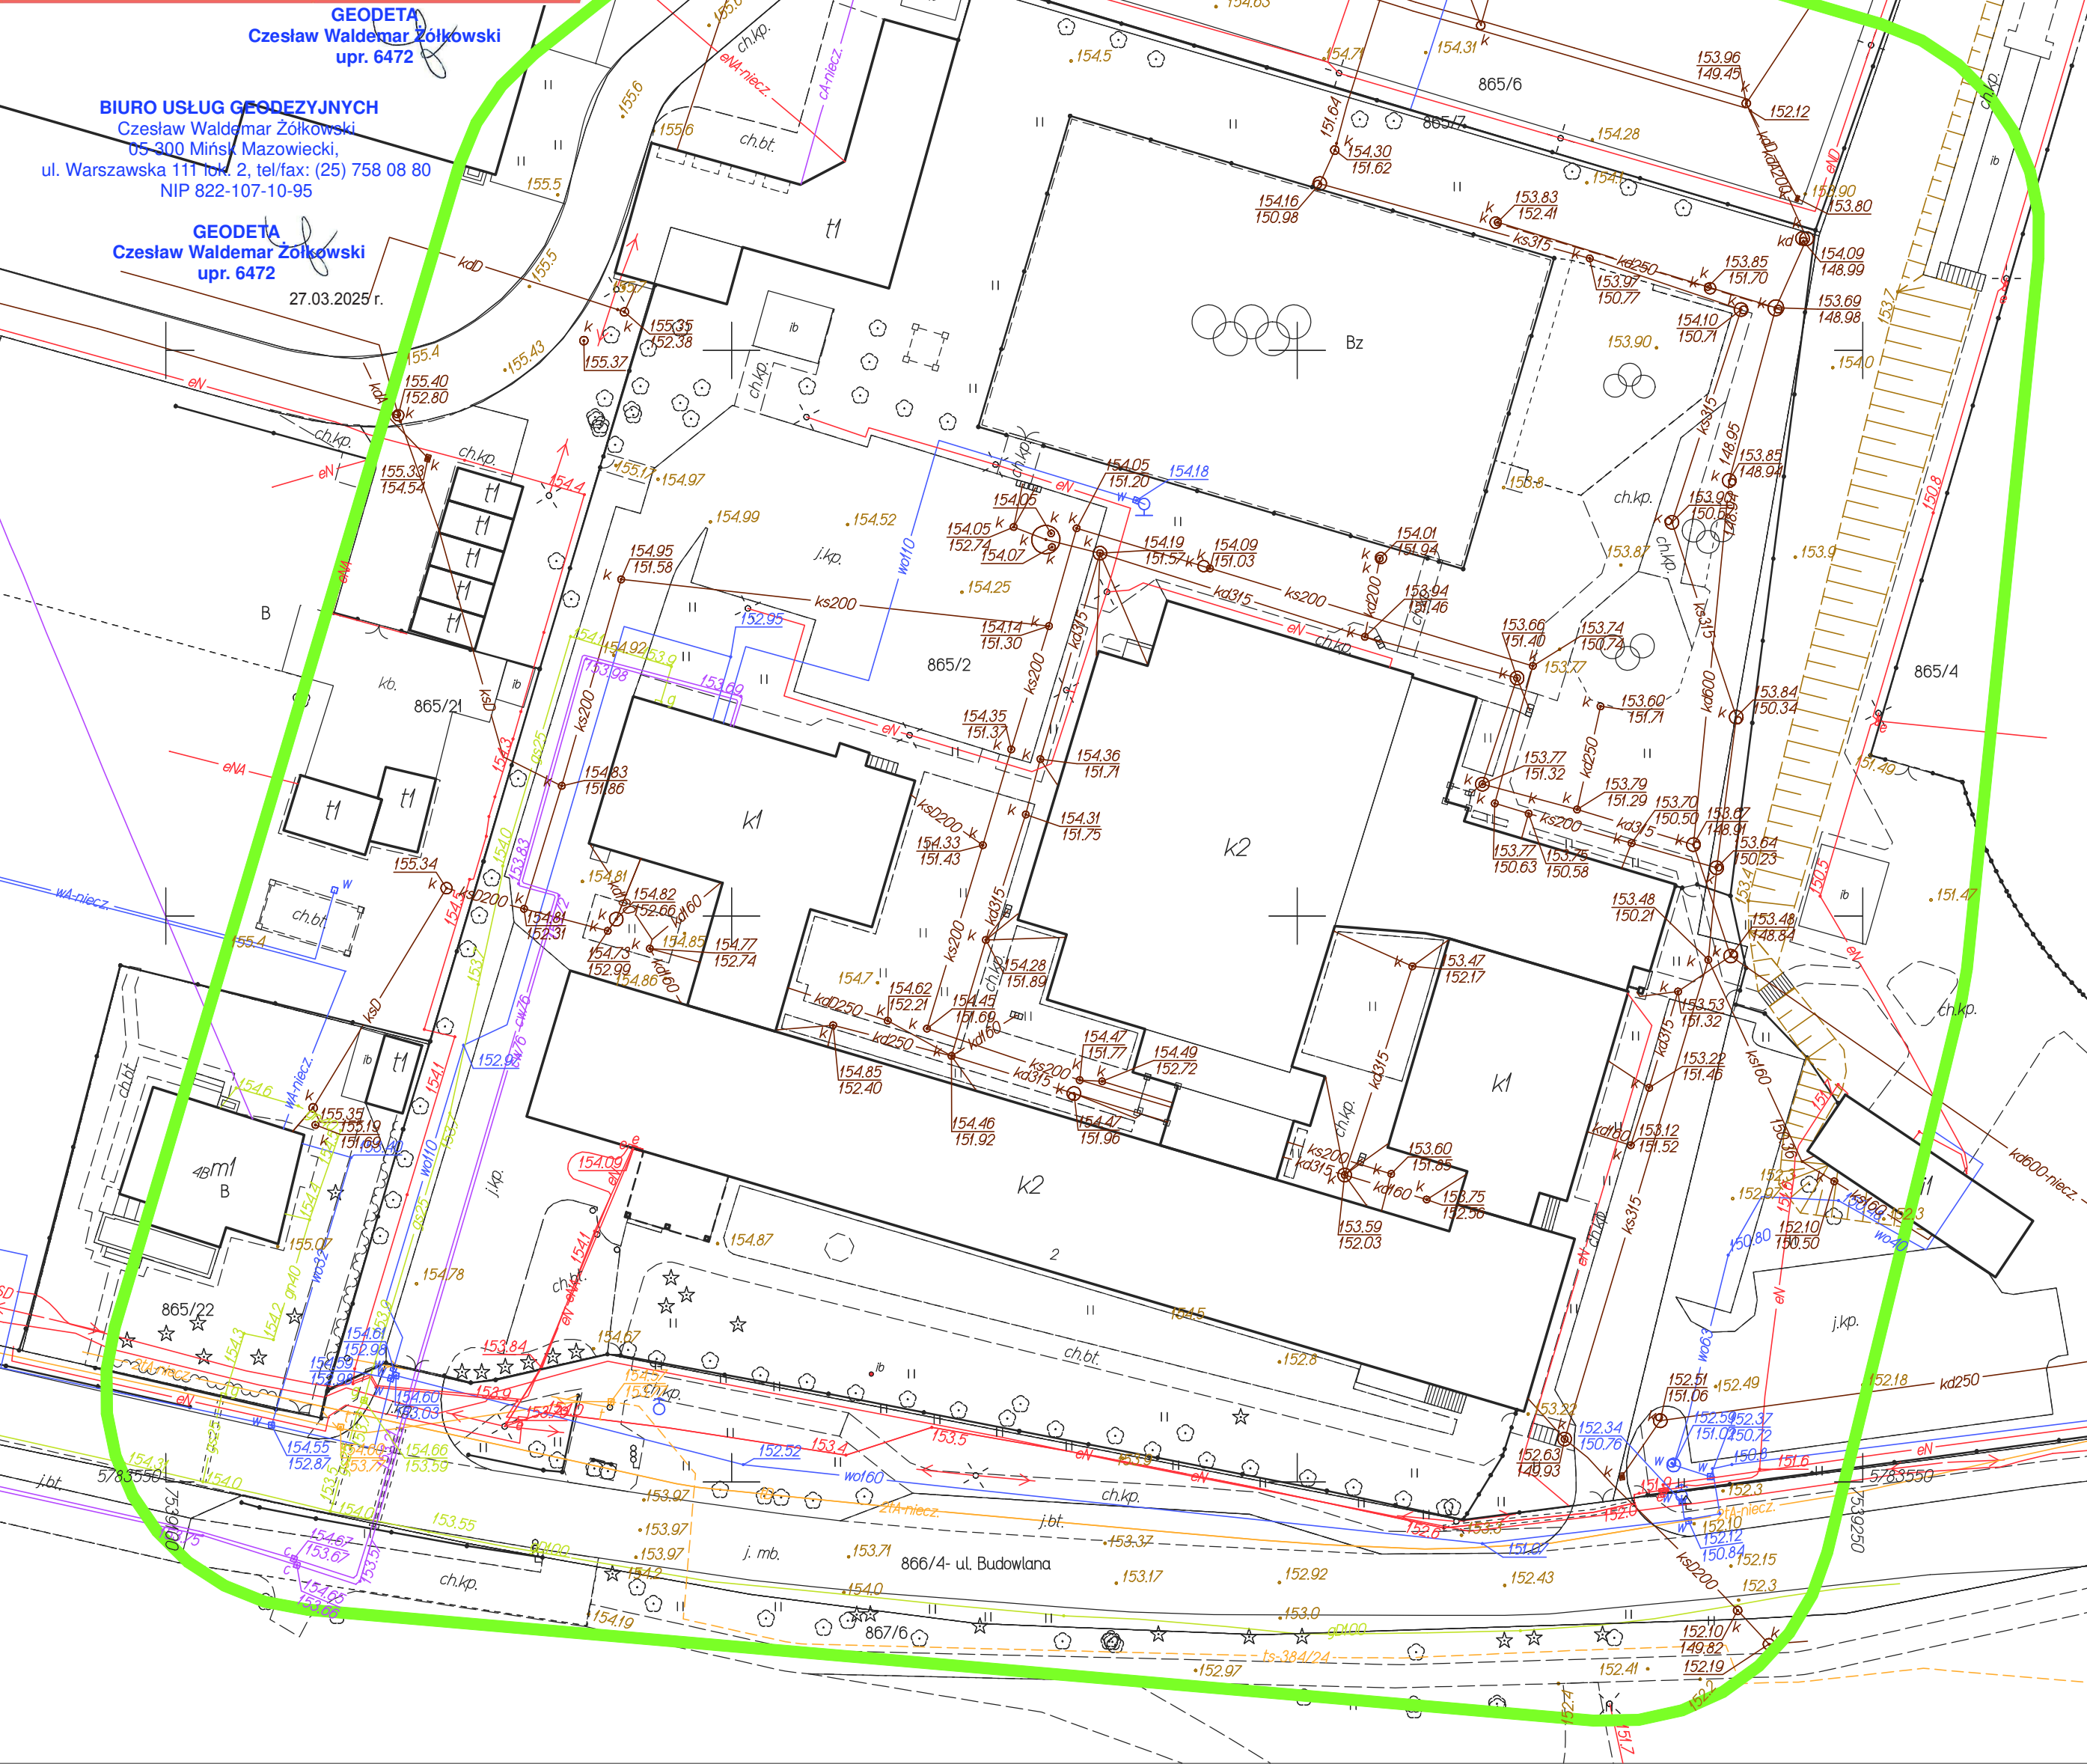

Identyfikator zgłoszenia pracy G.6640.2211.2025

Układ współrzędnych 2000, układ wysokości PL-EVRF2007-NH. Opracowano systemem GEO-MAP.