
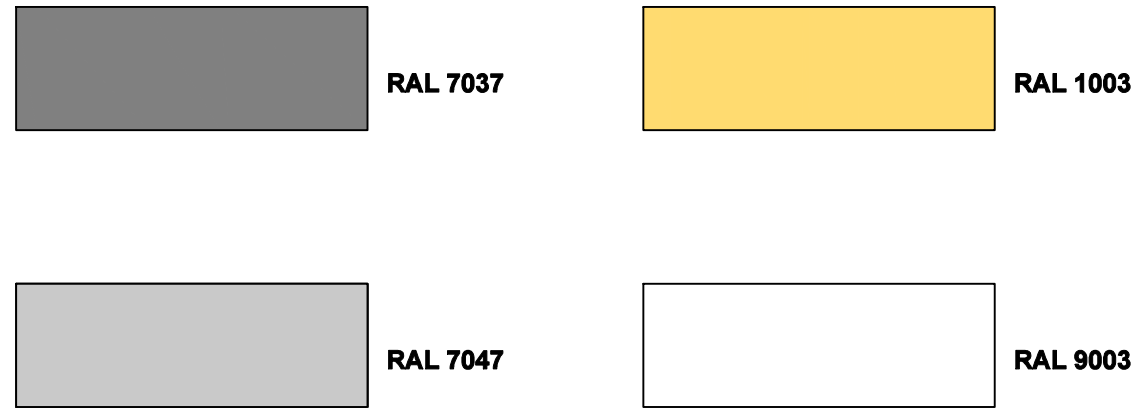
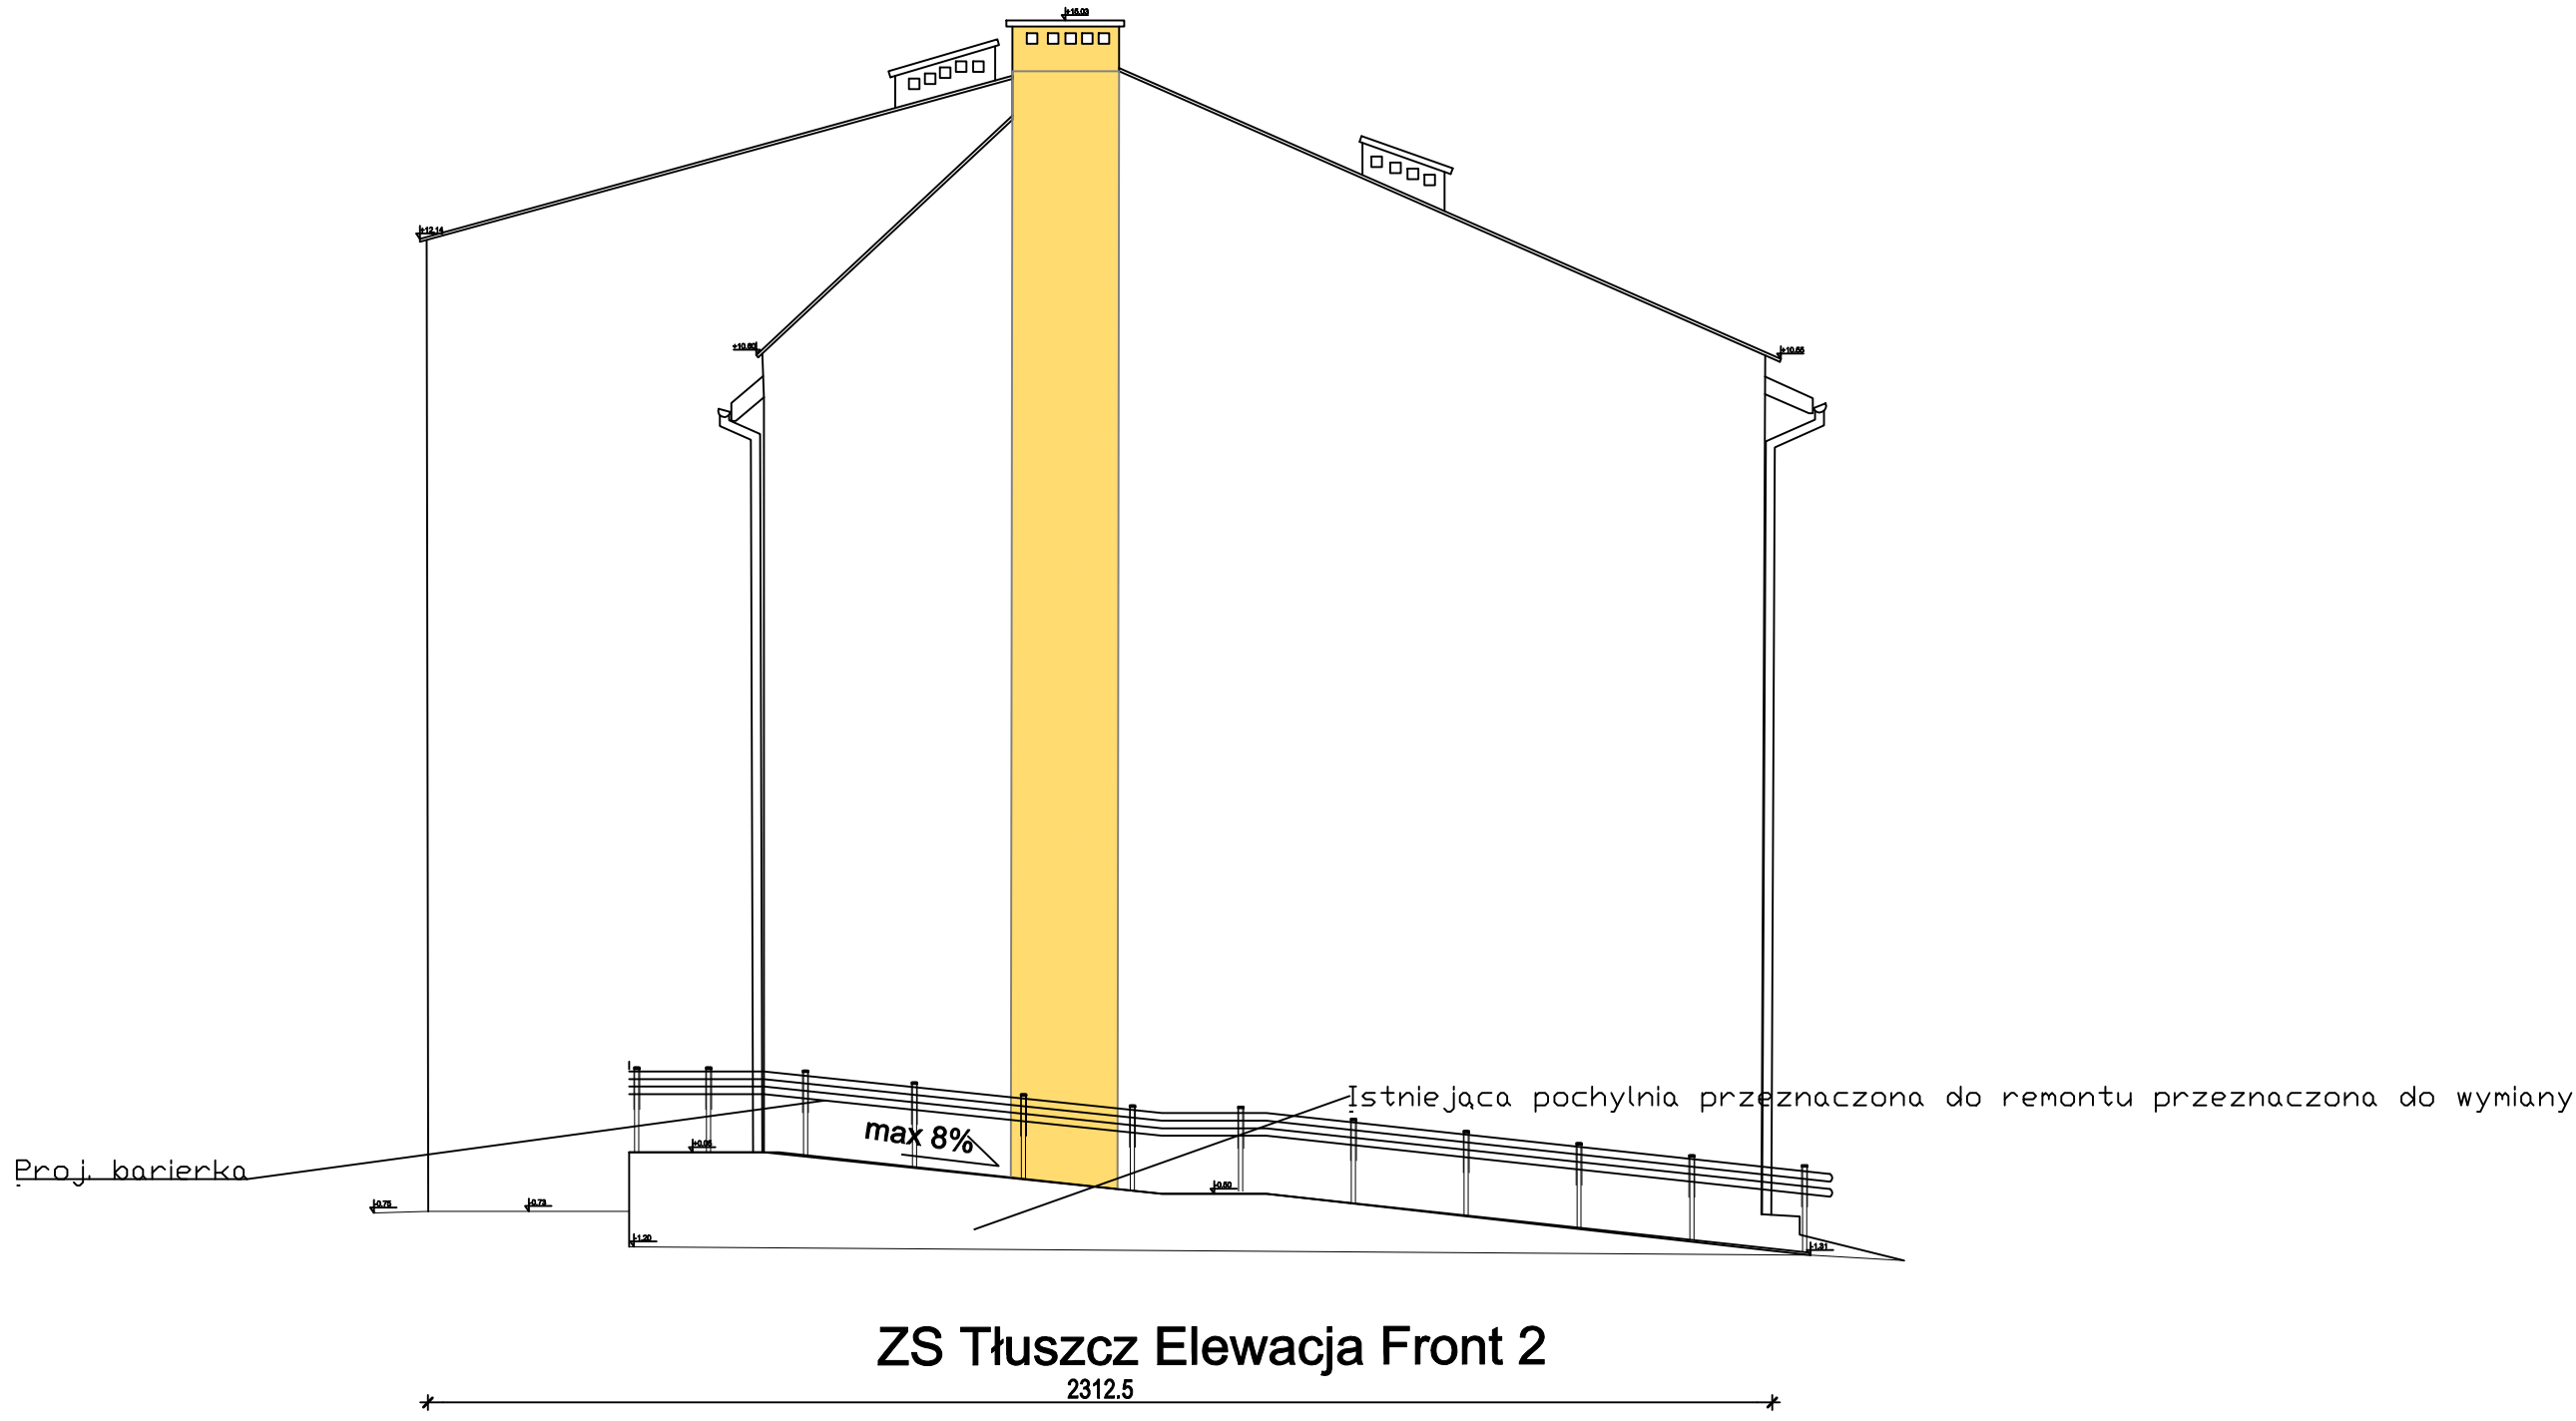
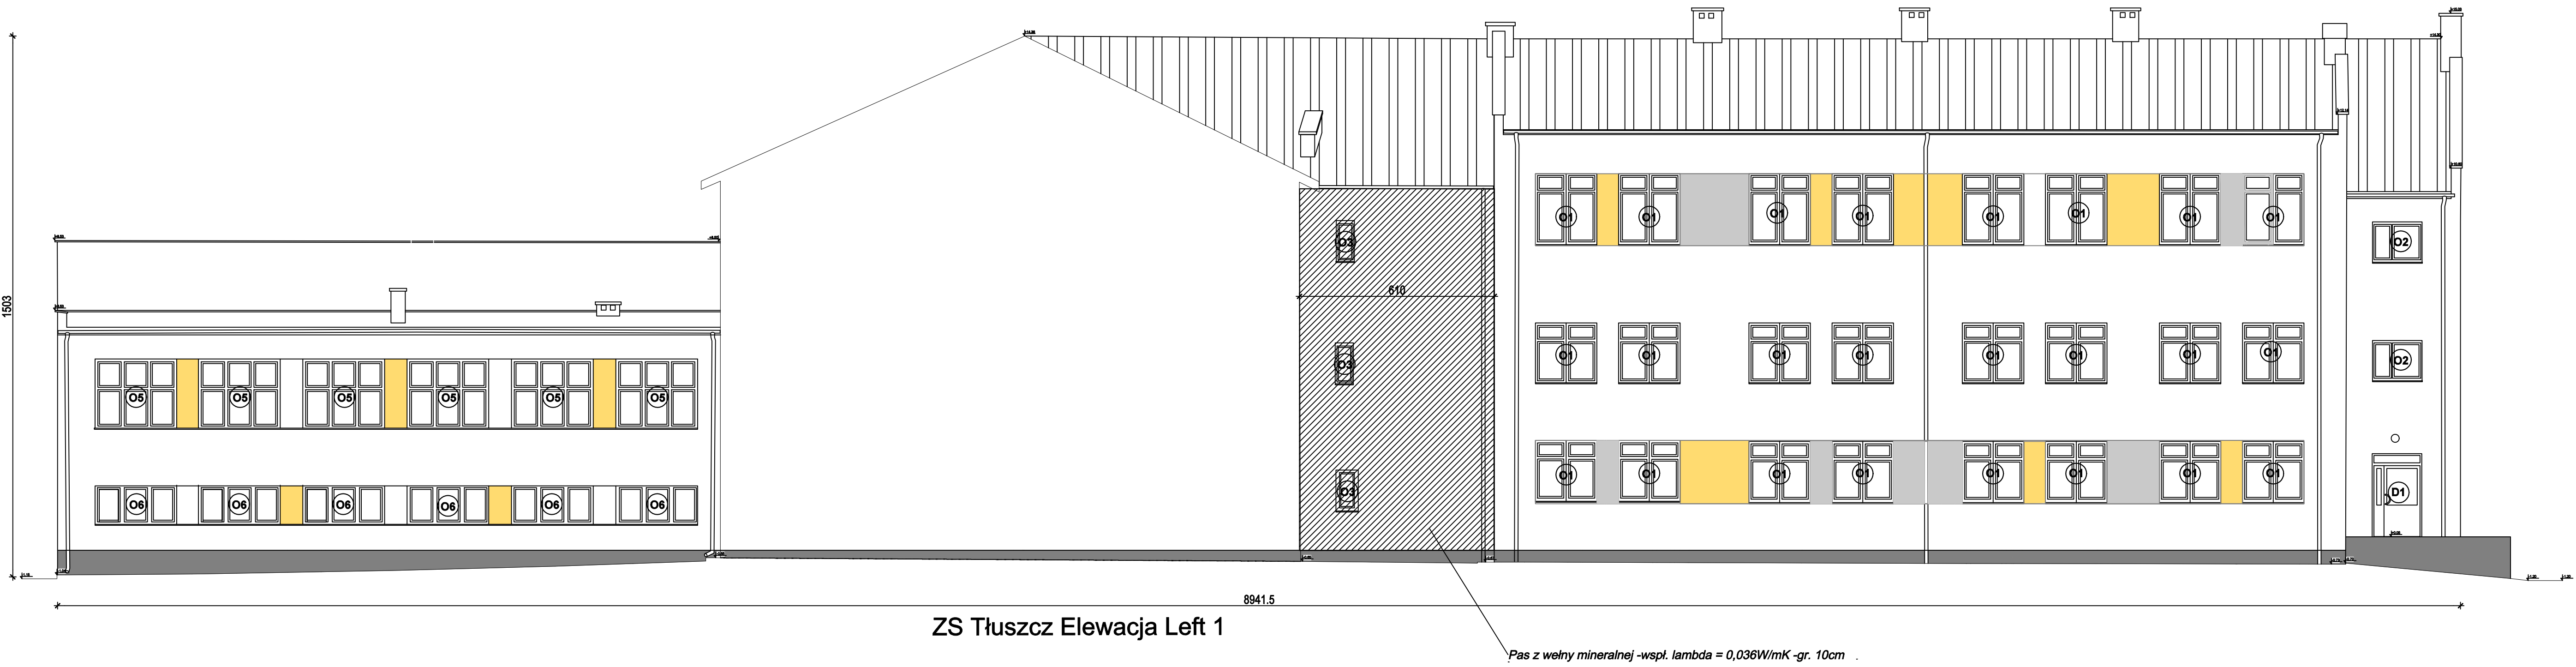


WIDOK PROJEKTOWANEJ BARIERKI DLA POCHYLNI

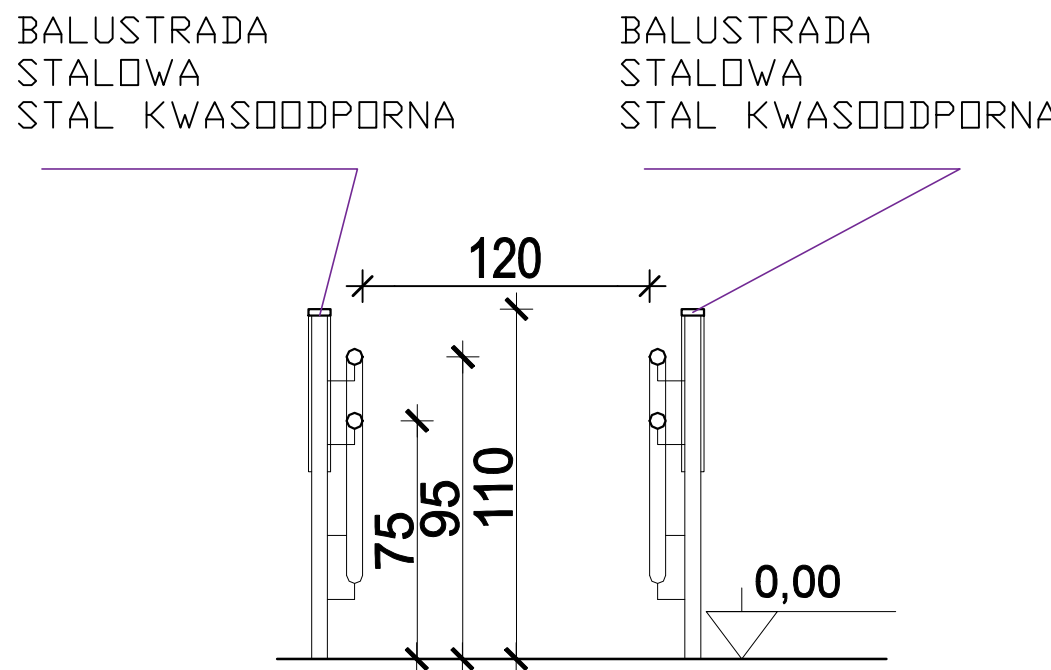

INWESTOR: POWIAT WŁOCŁAWSKI UL. IGNACEGO PRĄDZYŃSKIEGO 3 05-200 WŁOCŁAWIN			
NAZWA PROJEKTU: PROJEKT TECHNICZNY TERMOMODERNIZACJI BUDYNKU ZESPÓŁU SZKÓŁ IM. KRZYSZTOFA BACZYŃSKIEGO W TŁUSZCZU UL. RADZYMIŃSKA 2 05-240 TŁUSZCZ			
NAZWA RYS: ELEWACJE CZĘŚĆ 1			
PROJEKTANT: ZESPÓŁ PROJEKTOWY		PODPIS: 1:100	
OPRACOWANIE: LUKASZ NEJMAN		DATA: 20.05.2025	
		RYS NR: 6	