


ZAKRES OPRACOWANIA OBEJMUJE INSTALACJE PV

RZUT PARTERU – INSTALACJE ELEKTRYCZNE

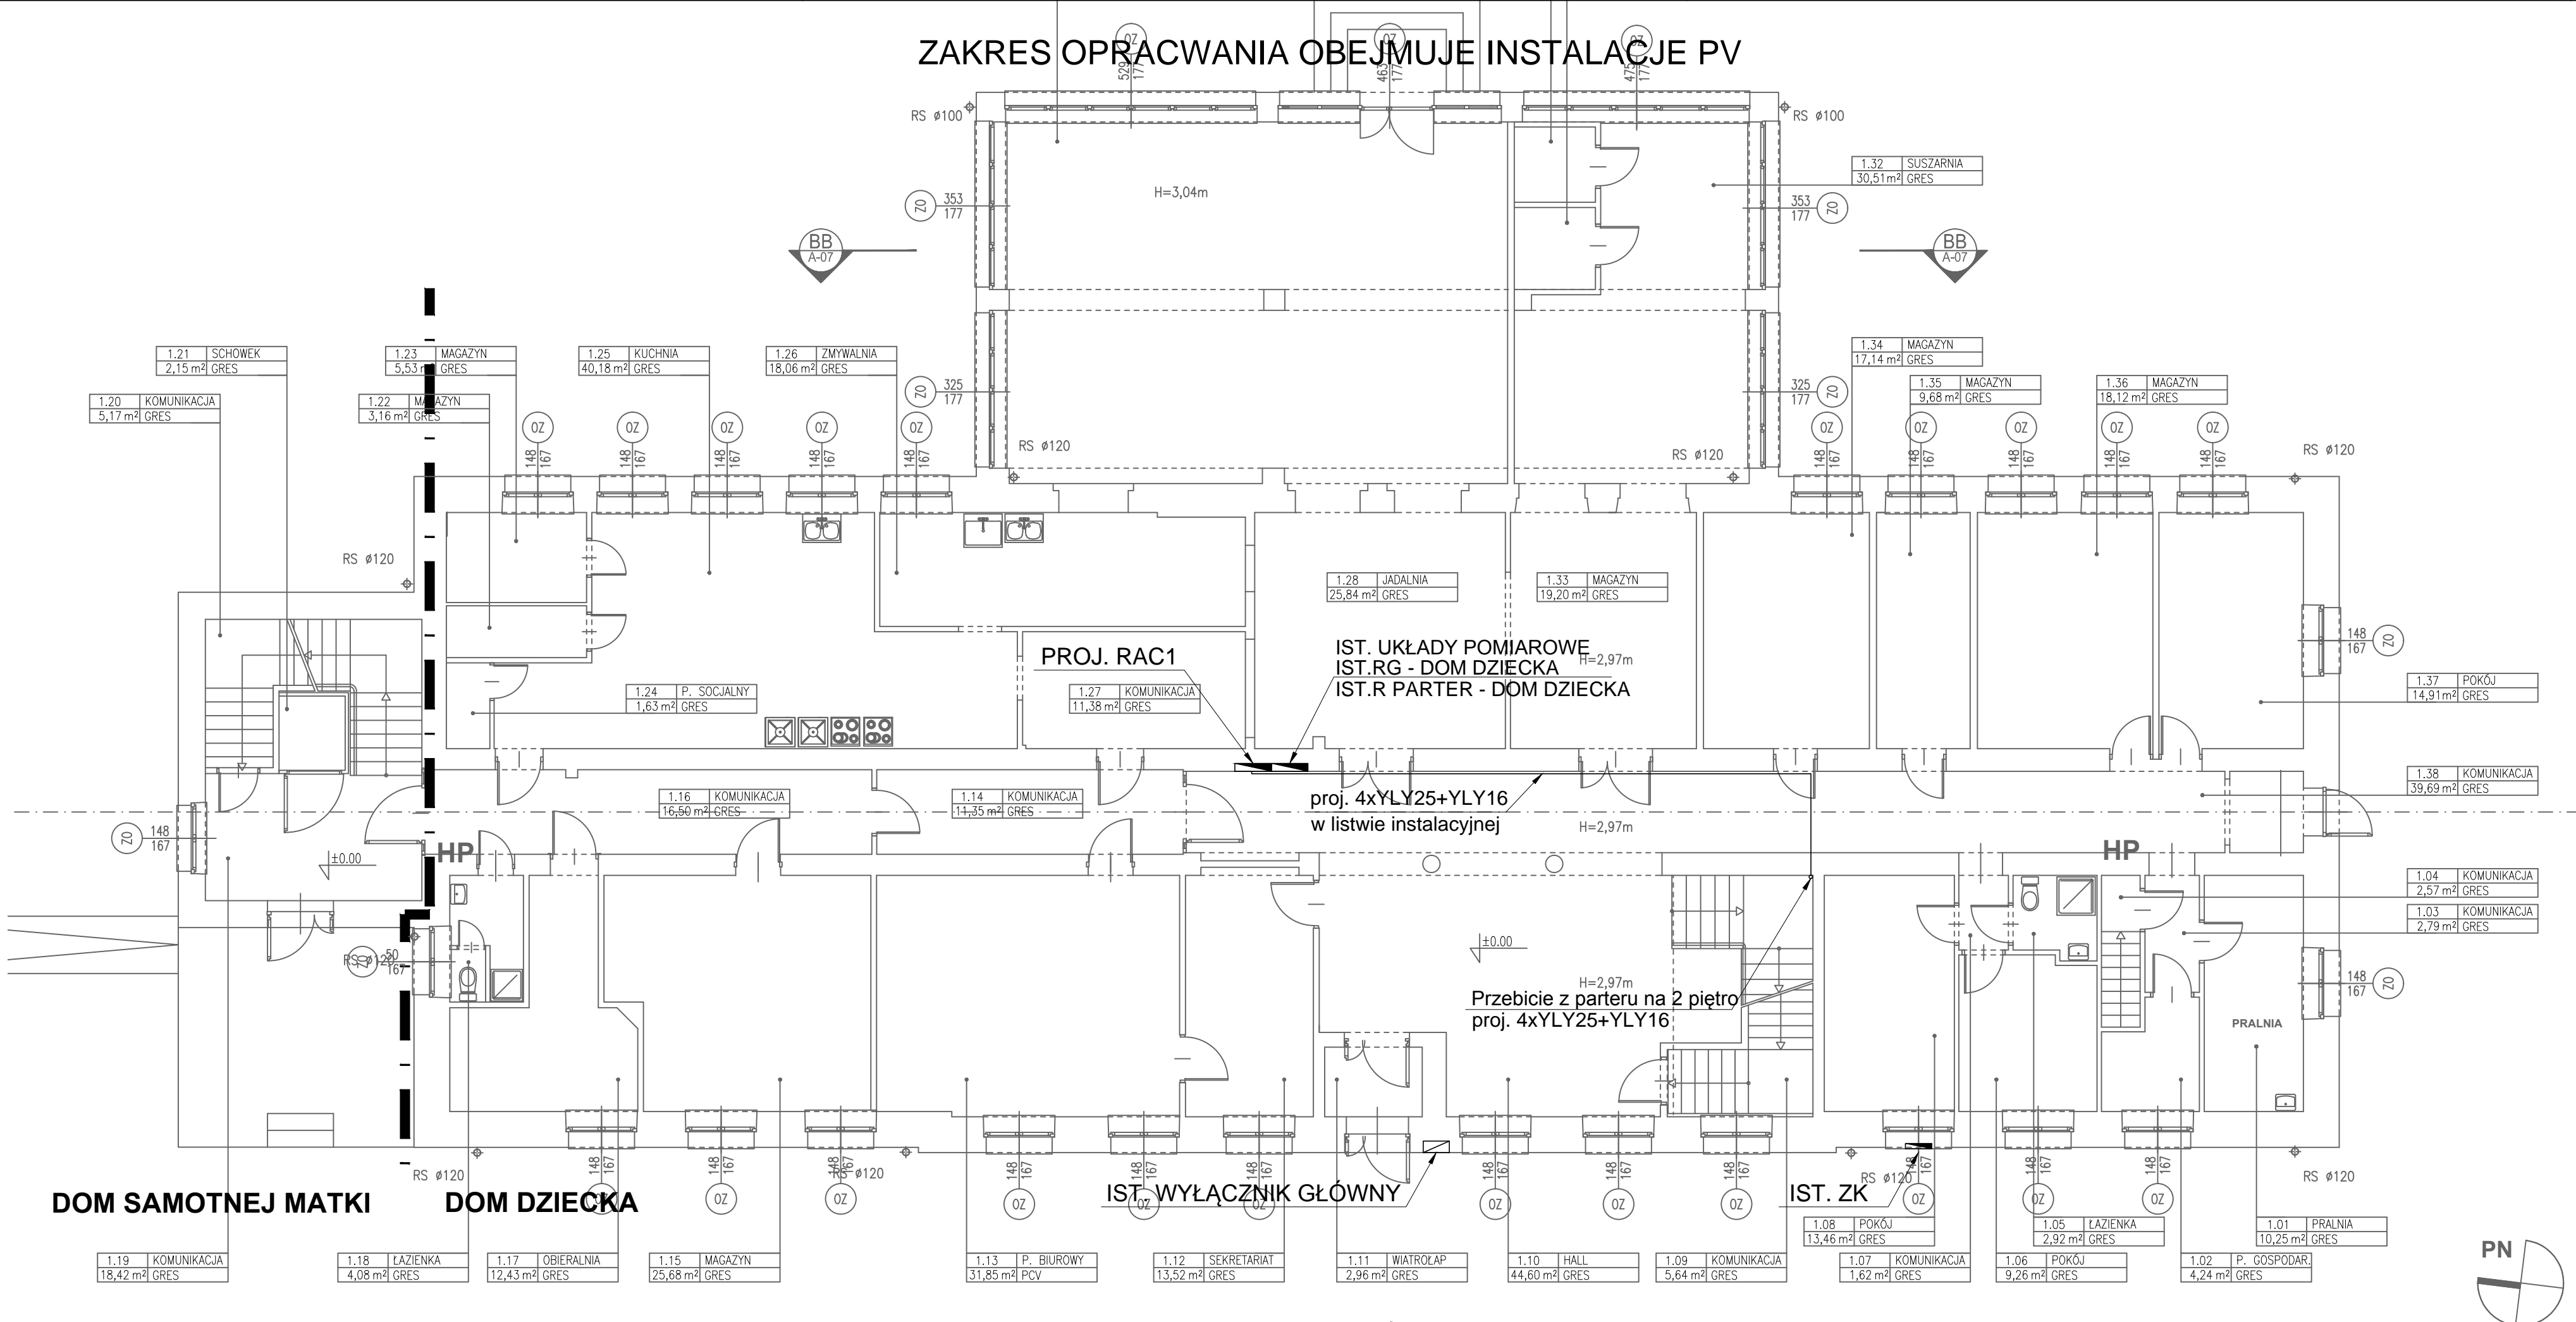

Inwestor: Powiat Leżański ul. Kopernika 8, 37-300 Leżańsk		<div>BIURO PROJEKTÓW</div> <div>ALDABRA</div> <div>UL. SZAFERA 5/32, 31-543 KRAKÓW</div>		tel. 600-215-743 e-mail: jackbaran@poczta.onet.pl NIP 675-122-23-71 REGON 356912490	
Nazwa obiektu budowlanego: Nadbudowa i przebudowa budynków obejmująca zmianę kształtu i konstrukcji dachu - budowa instalacji elektrycznych					
Adres obiektu budowlanego:		Miejscowość: Nowa Sarzyna	Powiat: leżański	Województwo: podkarpackie	
Faza:		PROJEKT WYKONAWCZY		SKALA:	1:100
Branża:		ELEKTRYCZNA			
Funkcja:		Imię, Nazwisko:	Uprawnienia:	Podpis:	
Projektant:		mgr inż. Jacek Baran	MAP/0081/POOE/05		
Sprawdzający:		mgr inż. Paweł Kopyciński	MAP/0378/POOE/08		
Nazwa rys:		Rzut parteru - instalacje elektryczne		Nr rys.	E-04
Prawa autorskie zastrzeżone, łącznie z prawem reprodukcji lub udostępniania osobom trzecim niniejszego rysunku lub jego części bez upoważnienia inwestora.			Kraków, grudzień 2022 r.		